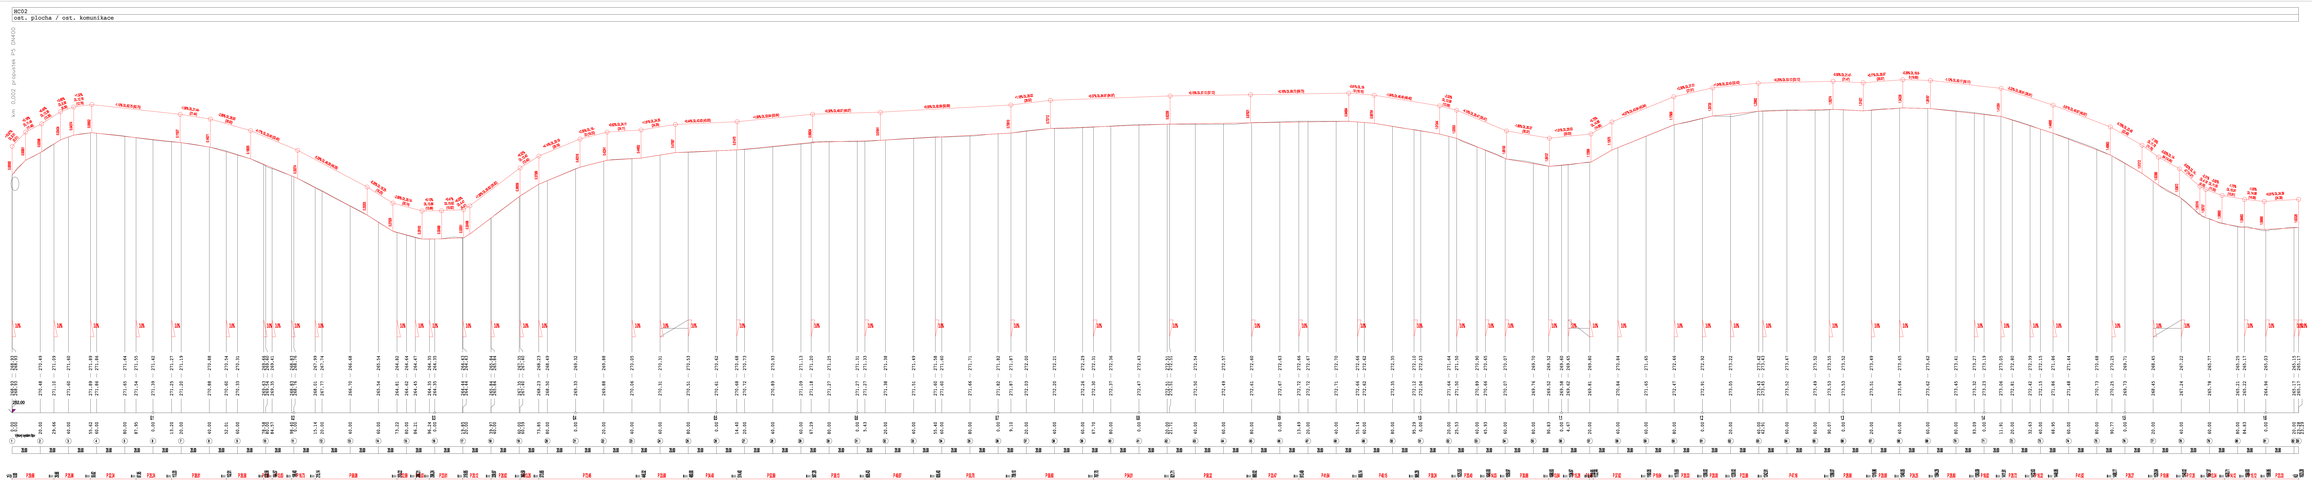


| | |
|---|---|
| Vyhotovil: Ing. Michal Brázek, Eva Pustelníková | |
| Obec: Jeseník nad Odrou | Katastrální území: Jeseník nad Odrou |
| Investor: Státní pozemkový úřad – Pobočka Nový Jičín | |
| KoPÚ Jeseník nad Odrou | Číslo zakázky: 444 |
| | Datum: IV/2015 |
| | Souřad.systém: - |
| | Výšk.systém: - |
| Plán společných zařízení<br>Podélný řez HC2 | Měřítko: 1: 1000/100 |