


JELIKOŽ NEDOJDE K ÚPRAVĚ STÁVAJÍCÍHO KŘÍŽENÍ, BUDOU PLATIT STÁVAJÍCÍ ROZHLEDOVÉ POMĚRY, KTERÉ BYLY STANOVENY PŮVODNĚ

JELIKOŽ NEDOJDE K ÚPRAVĚ STÁVAJÍCÍHO KŘÍŽENÍ, BUDOU PLATIT STÁVAJIVÍ ROZHLEDOVÉ POMĚRY, KTERÉ BYLY STANOVENY PŮVODNĚ.
BŘÍŽA U SIL. III/0489, NUTNO VYKÁCET.

STÁV. KŘÍŽENÍ S POLNÍ CESTOU V INTRAVILÁNU OBCE, NÁVRHOVÁ RYCHLOST 50 km/h
ÚPRAVY STÁV. POVRCHŮ BEZ STAVEBNÍCH ÚPRAV. PRO VÝHLEDY USPOŘÁDÁNÍ "A",
PRO ODBOČENÍ VPRAVO VE VÝHLEDU VZROSTLÉ KEŘE, NUTNO ODSTRANIT, PRO
ODBOČENÍ VLEVO DOBRÝ VÝHLED

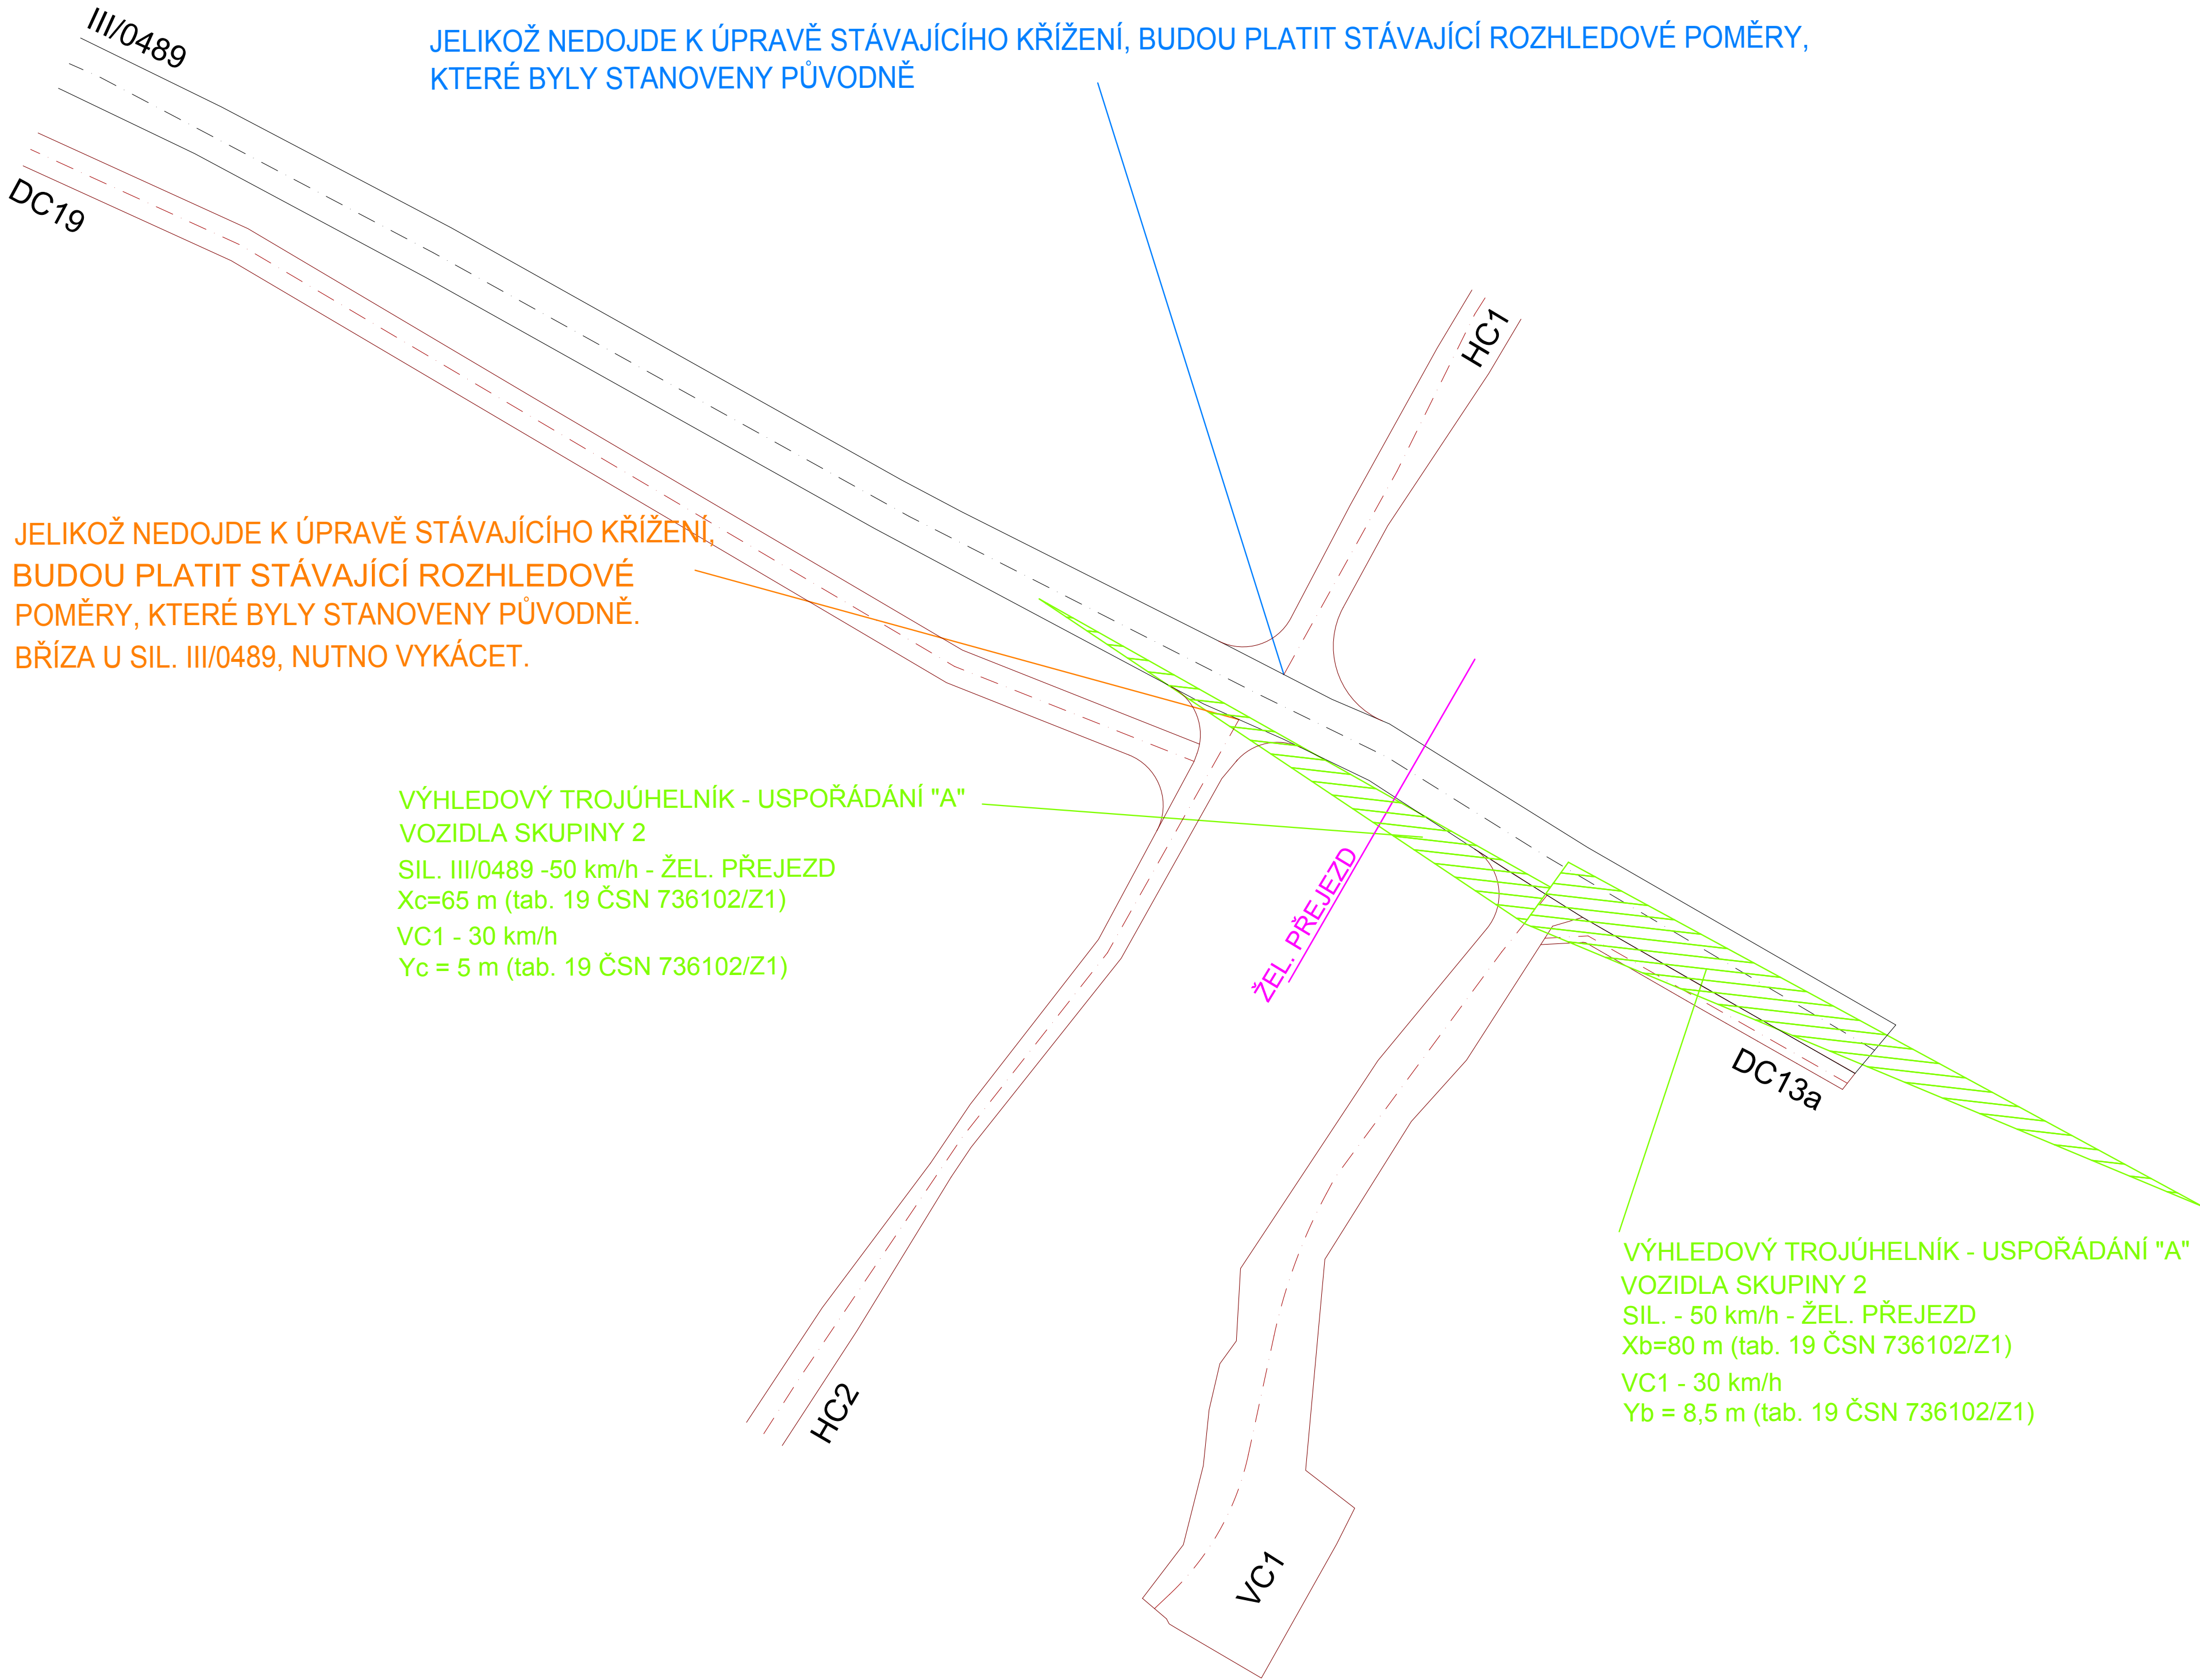

Vyhotovil: Ing. Stanislav Juchelka, J&J STUDIO INŽENÝRSKÉ SÍTĚ s.r.o.			
Obec: Jeseník nad Odrou	Katastrální území: Jeseník nad Odrou		
Investor: Státní pozemkový úřad - Pobočka Nový Jičín			
KoPÚ Jeseník nad Odrou		Číslo zakázky:	646
		Datum:	V/2016
		Souřad.systém:	S – JTSK
		Výšk.systém:	–
Plán společných zařízení Rozhledové poměry HC1, HC2, VC1		Měřítko: 1: 1000	