

ČÍSLO PARCELY
POLNÍ CESTA

HC03b
ost. plocha / ost. komunikace

ZMĚNA PŘÍČNÉHO SKLONU VOZOVKY


KÓTY NIVELETY


KÓTY TERÉNU

SROVNÁVACÍ ROVINA
STANICENÍ V KM

STANICENÍ V M
ČÍSLA PŘÍČNÝCH ŘEZŮ
VZDÁLENOSTI PŘÍČNÝCH ŘEZŮ

SMĚROVÉ POMĚRY

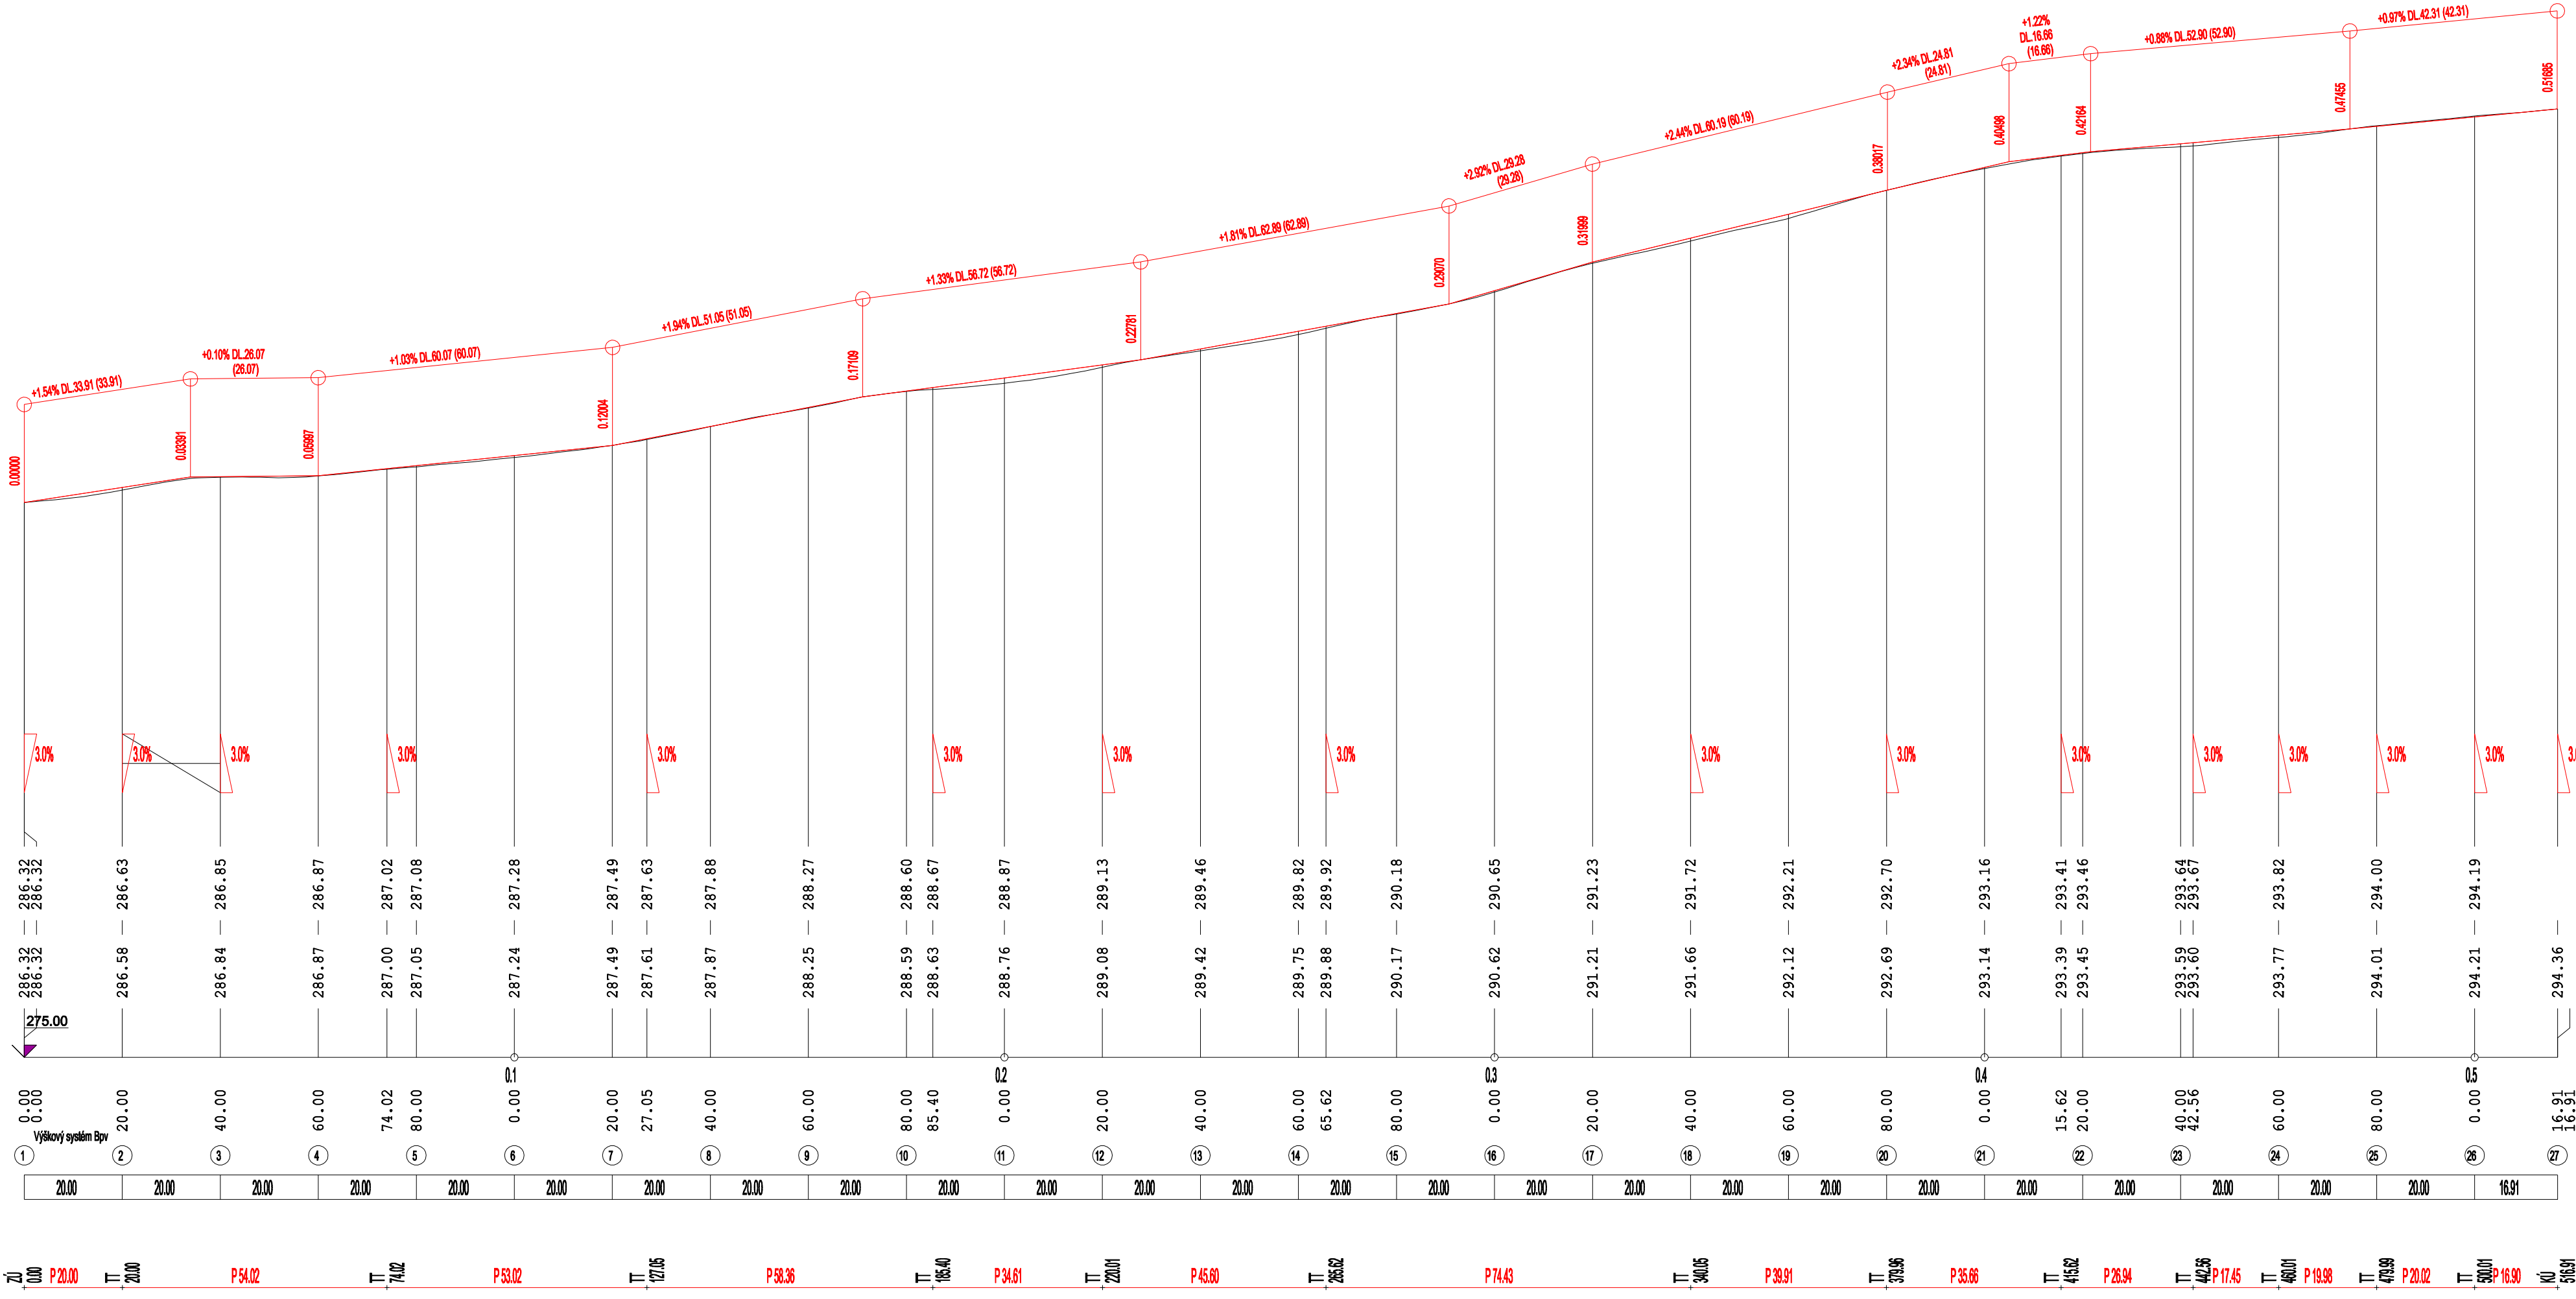

Vyhotovili: Ing. Michal Brokl, Eva Pustelníková			
Obec: Jeseník nad Odrou		Katastrální území: Jeseník nad Odrou	
Investor: Státní pozemkový úřad - Pobočka Nový Jičín			
KoPÚ Jeseník nad Odrou		Číslo zakázky:	646
		Datum:	IV/2015
		Souřad. systém:	-
		Výšk. systém:	-
Plán společných zařízení Podélný řez HC3b		Měřítko: 1: 1000/100	