




SITUACE C3a

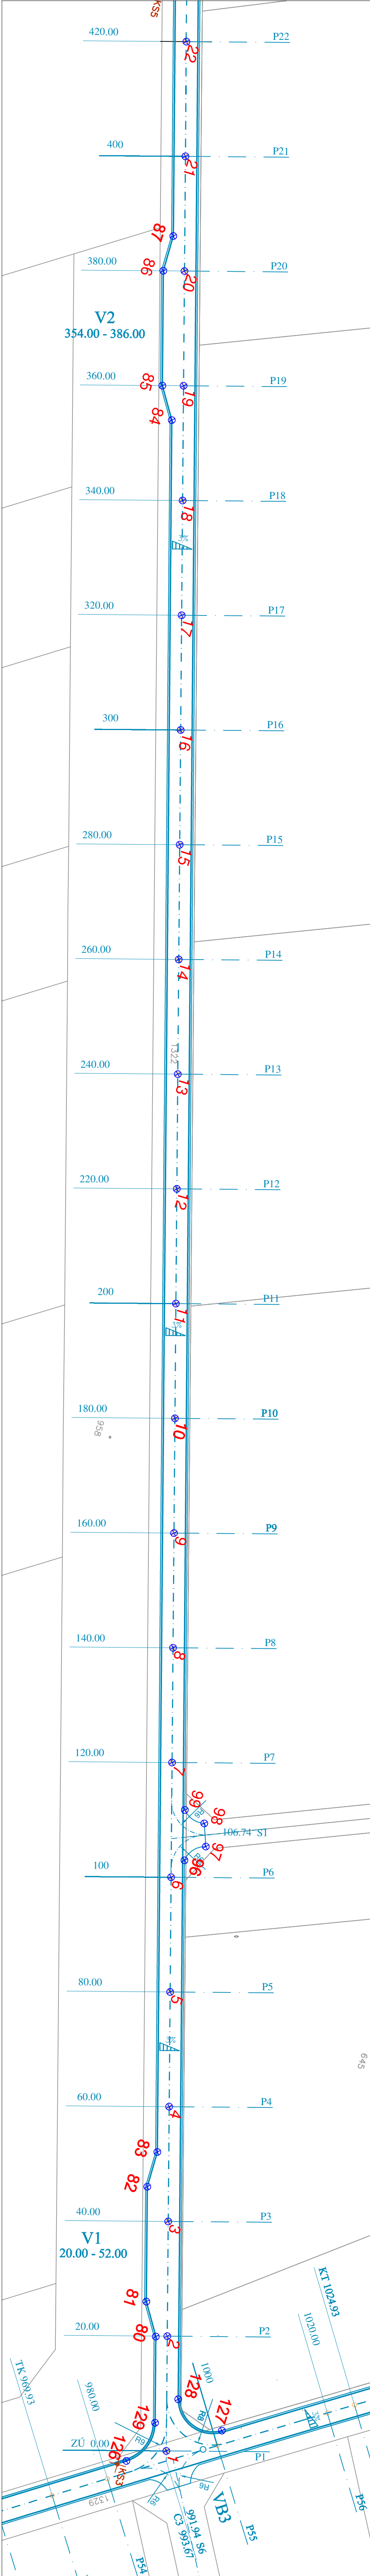


SITUACE C3b

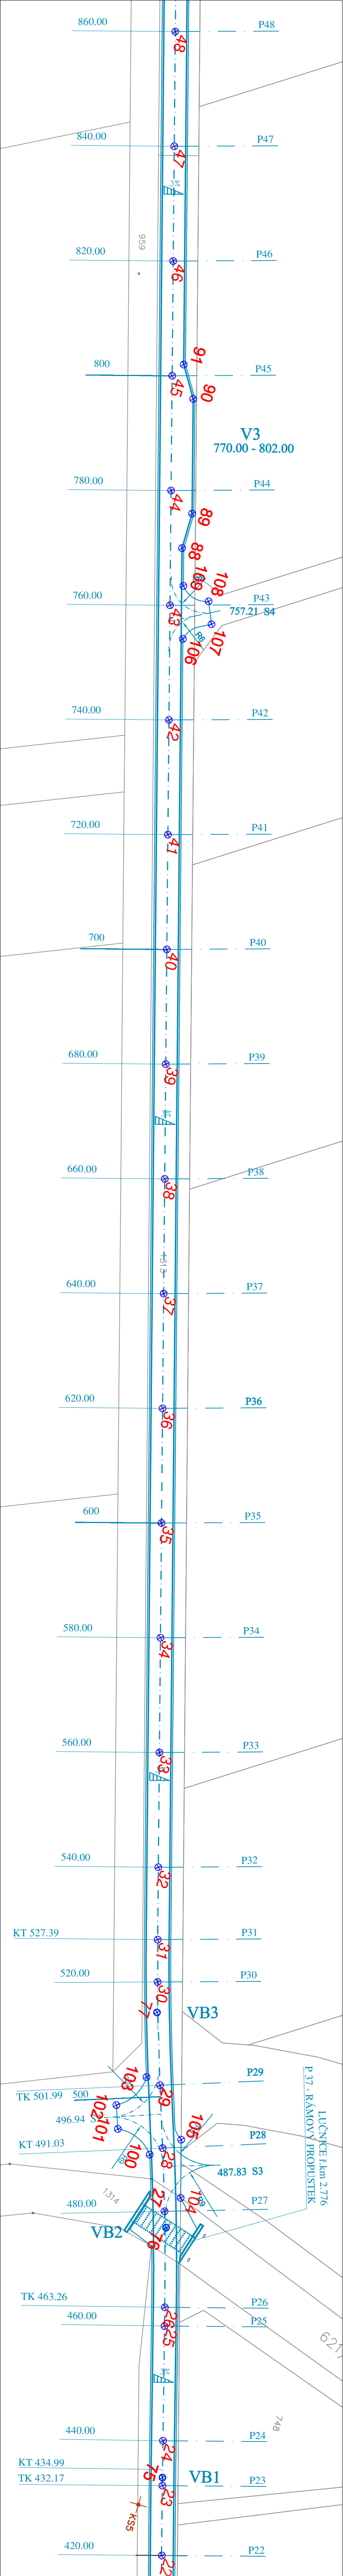

SITUACE C3c

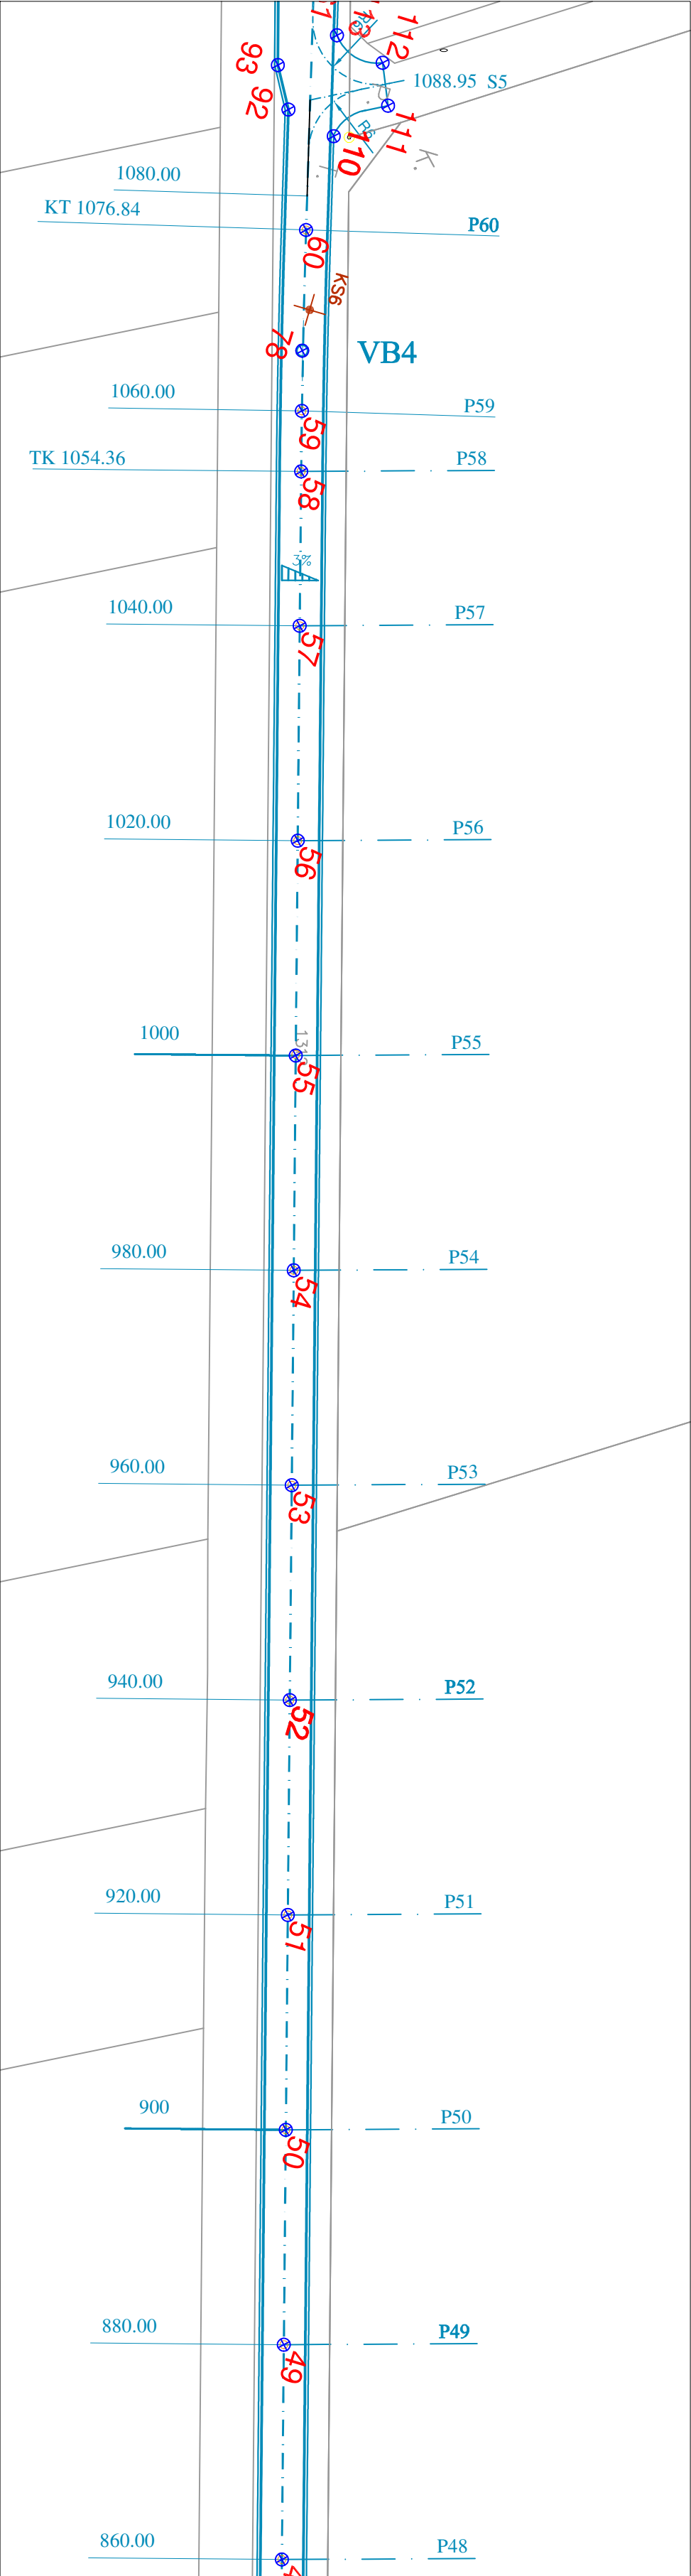

SITUACE C3d

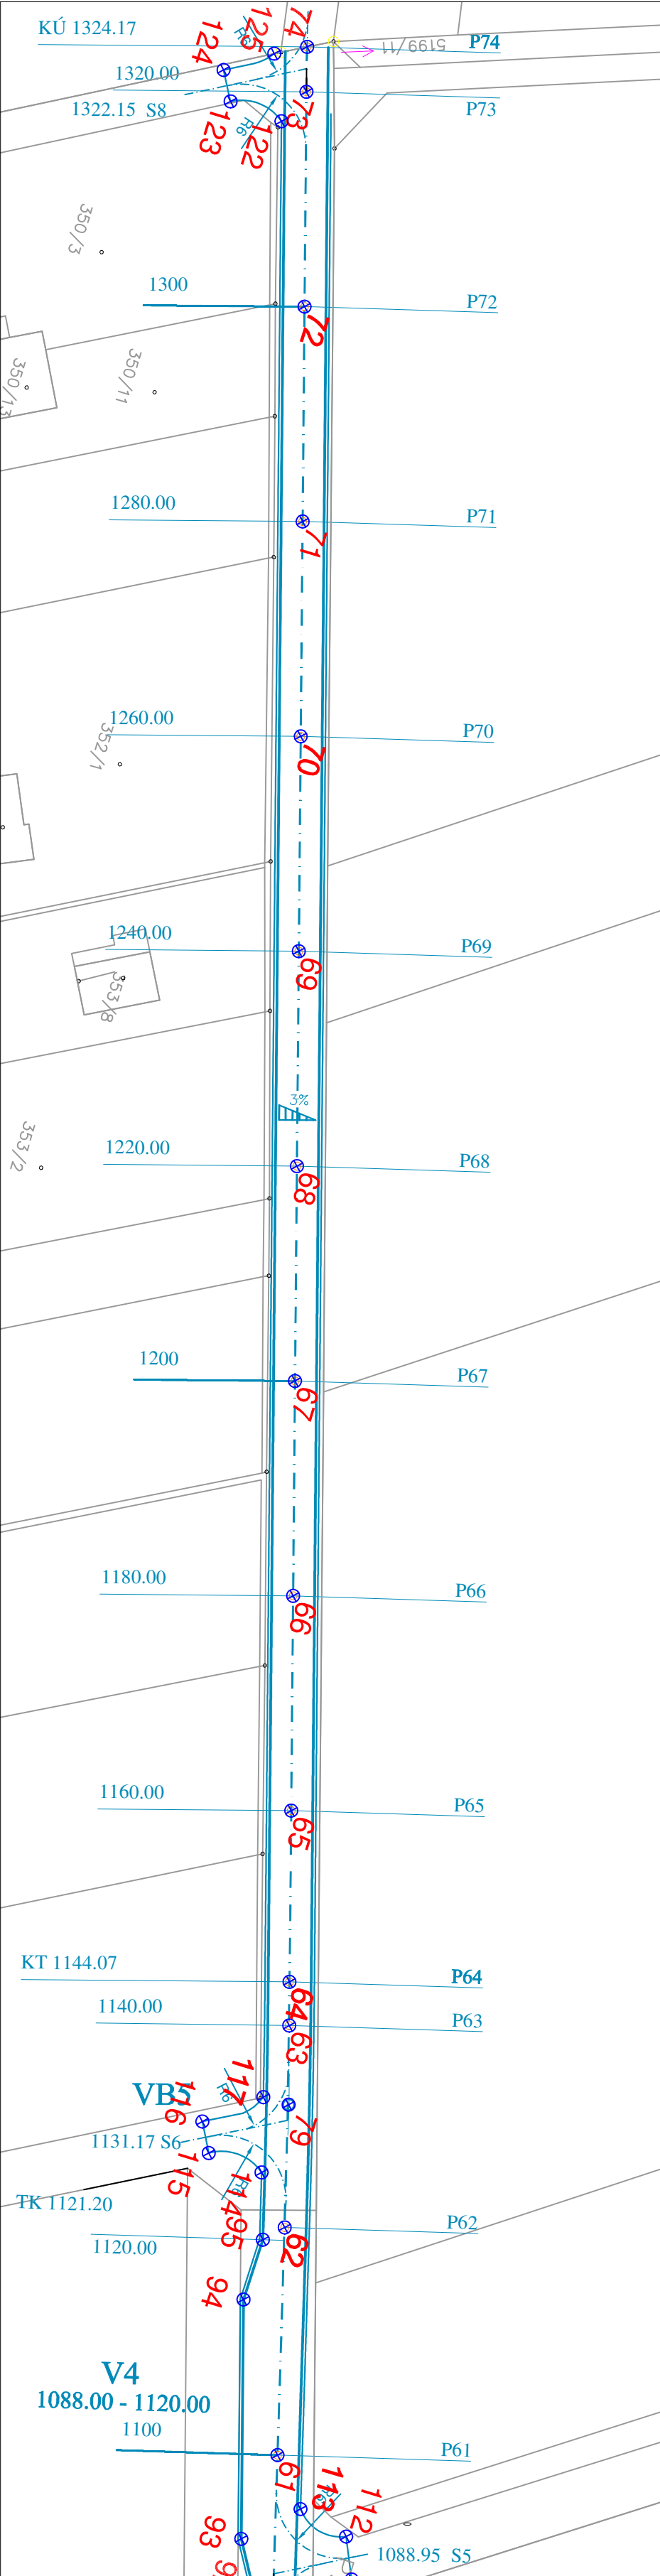

VÝTYČOVACÍ BODY

1	-530615,894	-1138277,329	45	-531365,192	-1138497,306	89	-531365,100	-1138497,224
2	-530635,137	-1138283,380	46	-531404,440	-1138502,740	90	-531382,349	-1138492,659
3	-530645,379	-1138288,332	47	-531453,687	-1138508,175	91	-531397,989	-1138495,918
4	-530673,622	-1138294,294	48	-531442,935	-1138513,609	92	-531661,989	-1138577,013
5	-530692,865	-1138299,735	49	-531482,182	-1138519,044	93	-531665,662	-1138579,121
6	-530712,107	-1138305,187	50	-531481,430	-1138524,478	94	-531687,121	-1138565,181
7	-530731,590	-1138310,639	51	-531509,893	-1138529,913	95	-531692,972	-1138565,014
8	-530750,893	-1138316,090	52	-531519,825	-1138535,347	96	-531713,590	-1138530,793
9	-530769,595	-1138321,542	53	-531539,172	-1138540,782	97	-530716,941	-1138500,866
10	-530789,082	-1138326,995	54	-531558,420	-1138546,216	98	-530722,736	-1138502,288
11	-530808,320	-1138332,445	55	-531577,650	-1138551,650	99	-530724,043	-1138503,778
12	-530827,563	-1138337,897	56	-531596,915	-1138561,085	100	-531596,915	-1138422,056

GEOCENTRUM, spol. s r.o.		spol. s r.o.	
Ing. JAROMÍR HALÁMKOVÁ		Ing. JAROMÍR HALÁMKOVÁ	
Ing. MARTA HALÁMKOVÁ		Ing. MARTA HALÁMKOVÁ	
Ing. Zdeněk Halámkovský		Ing. Zdeněk Halámkovský	
