



Stavba vodních nádrží VN 3 a VN 4 v k.ú. Chouzov

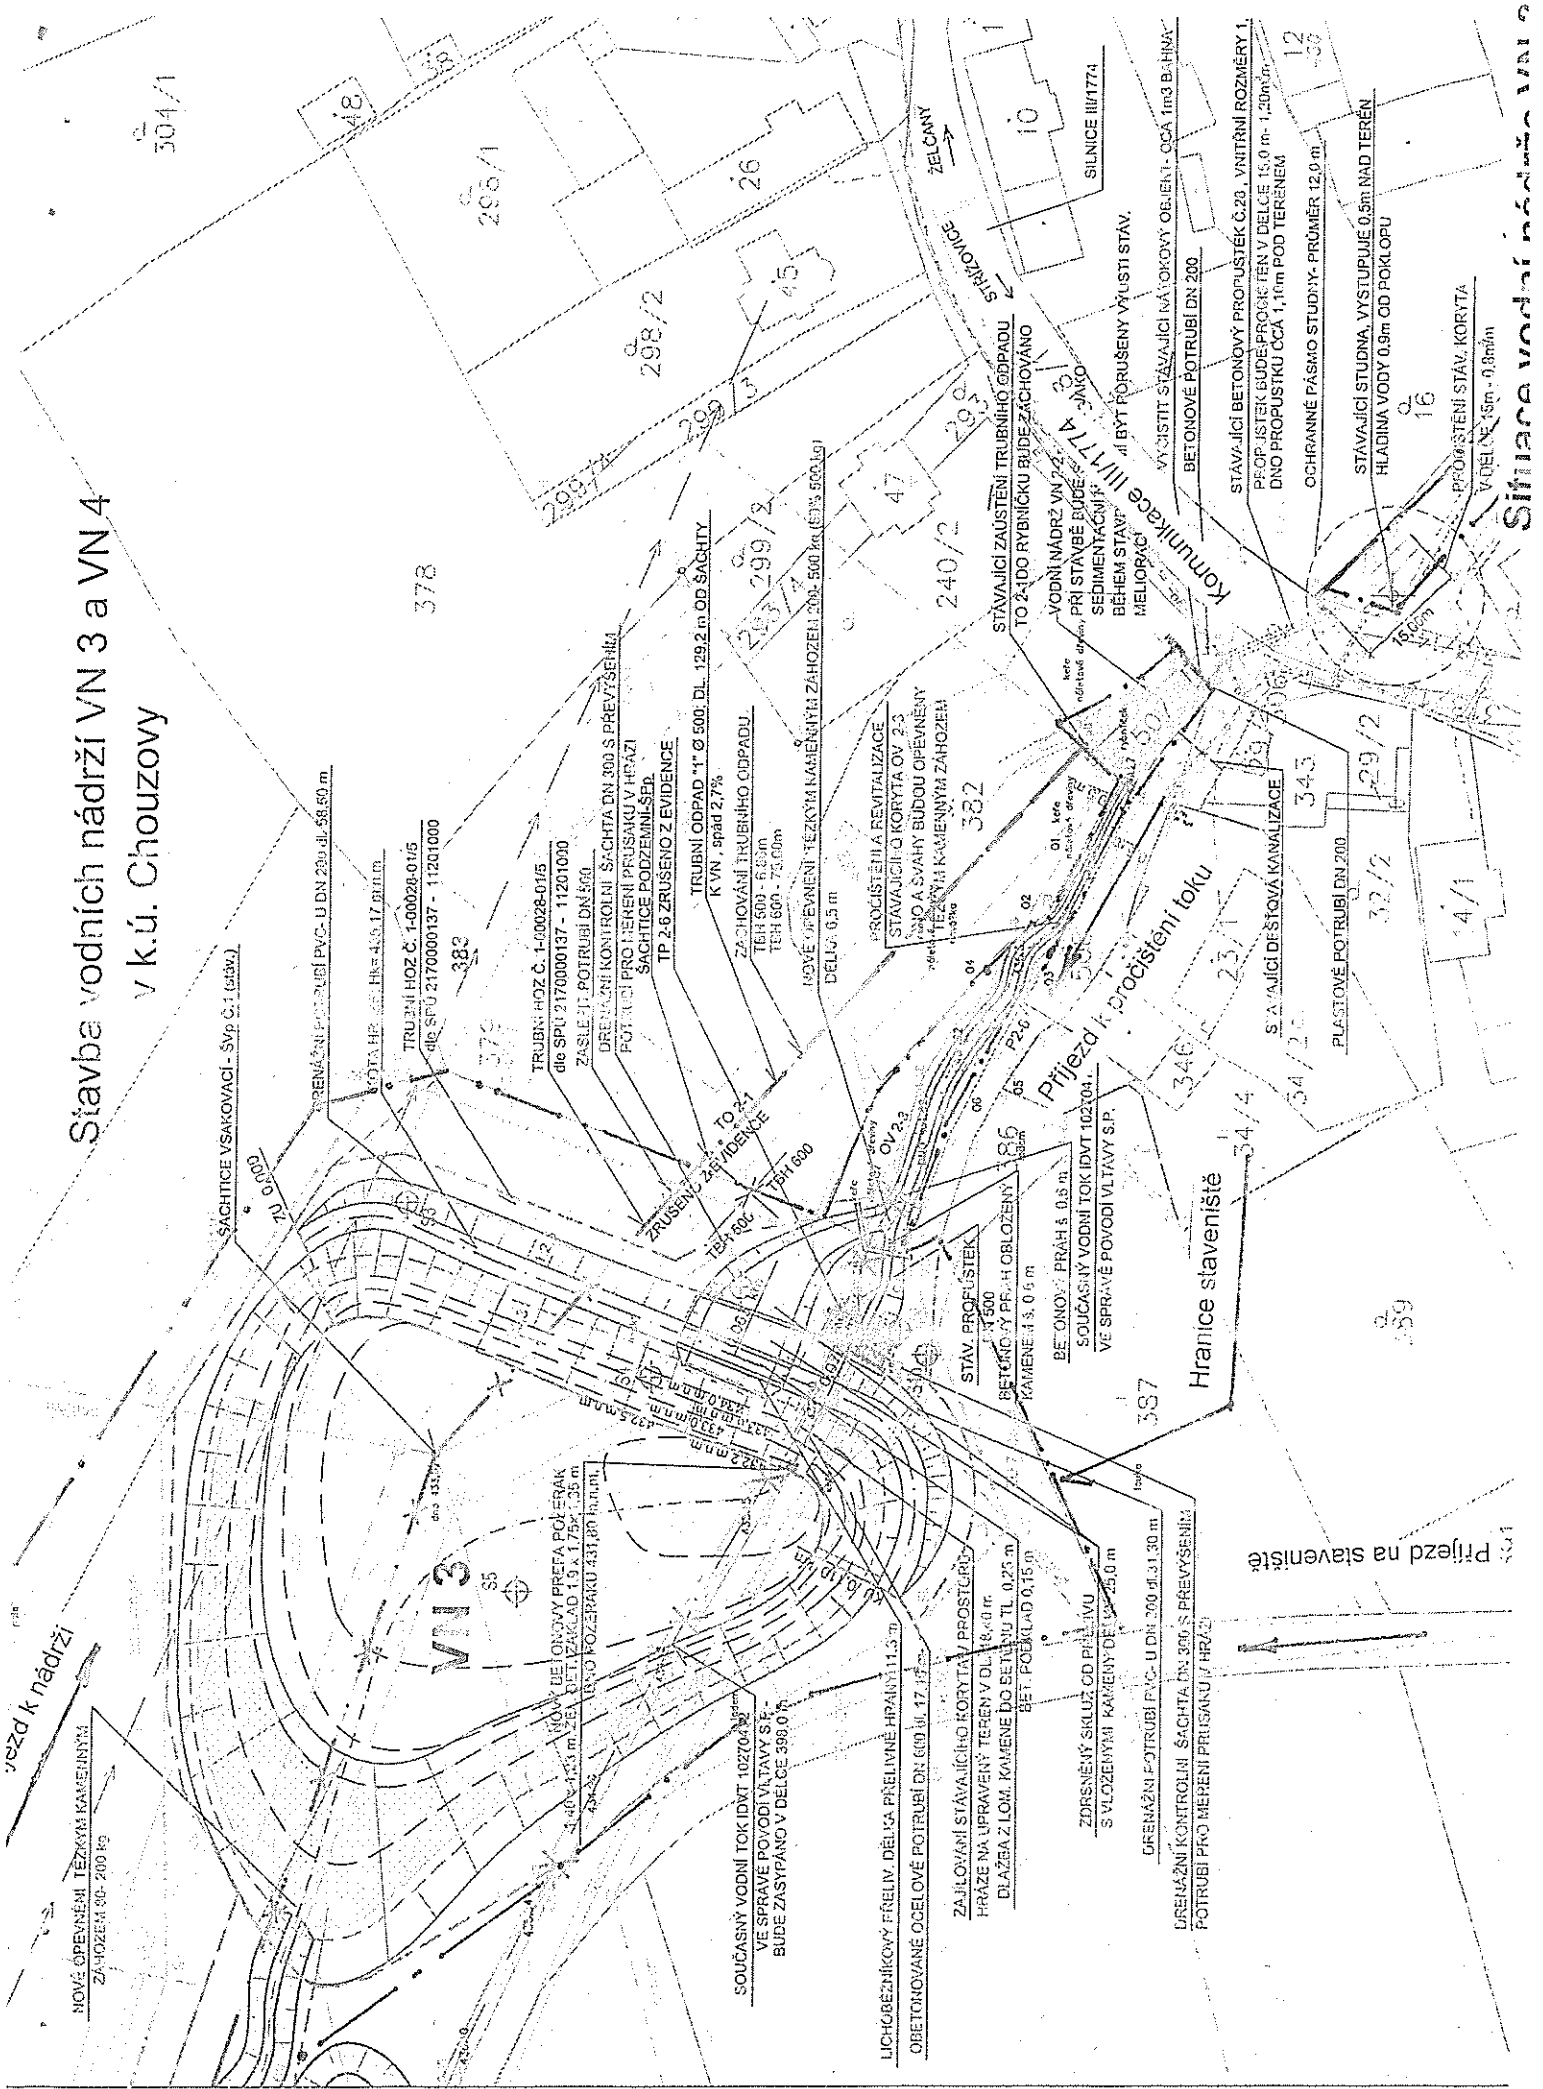



1

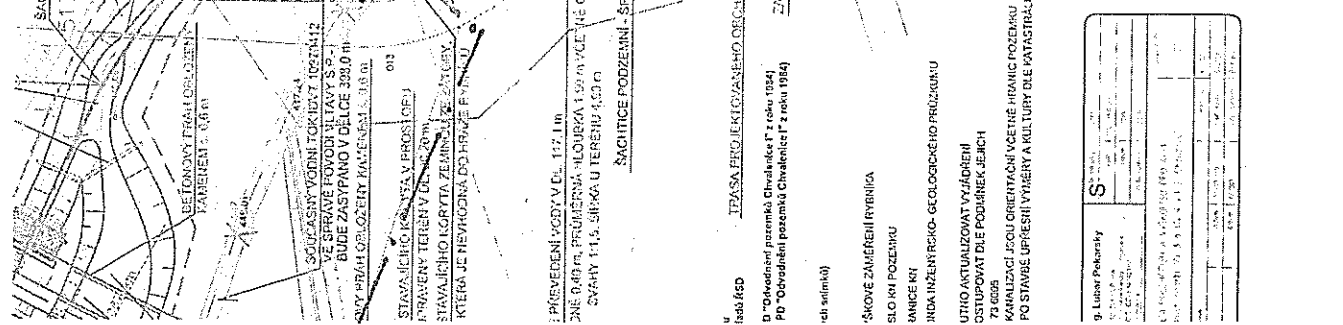

05JUN 22 5043

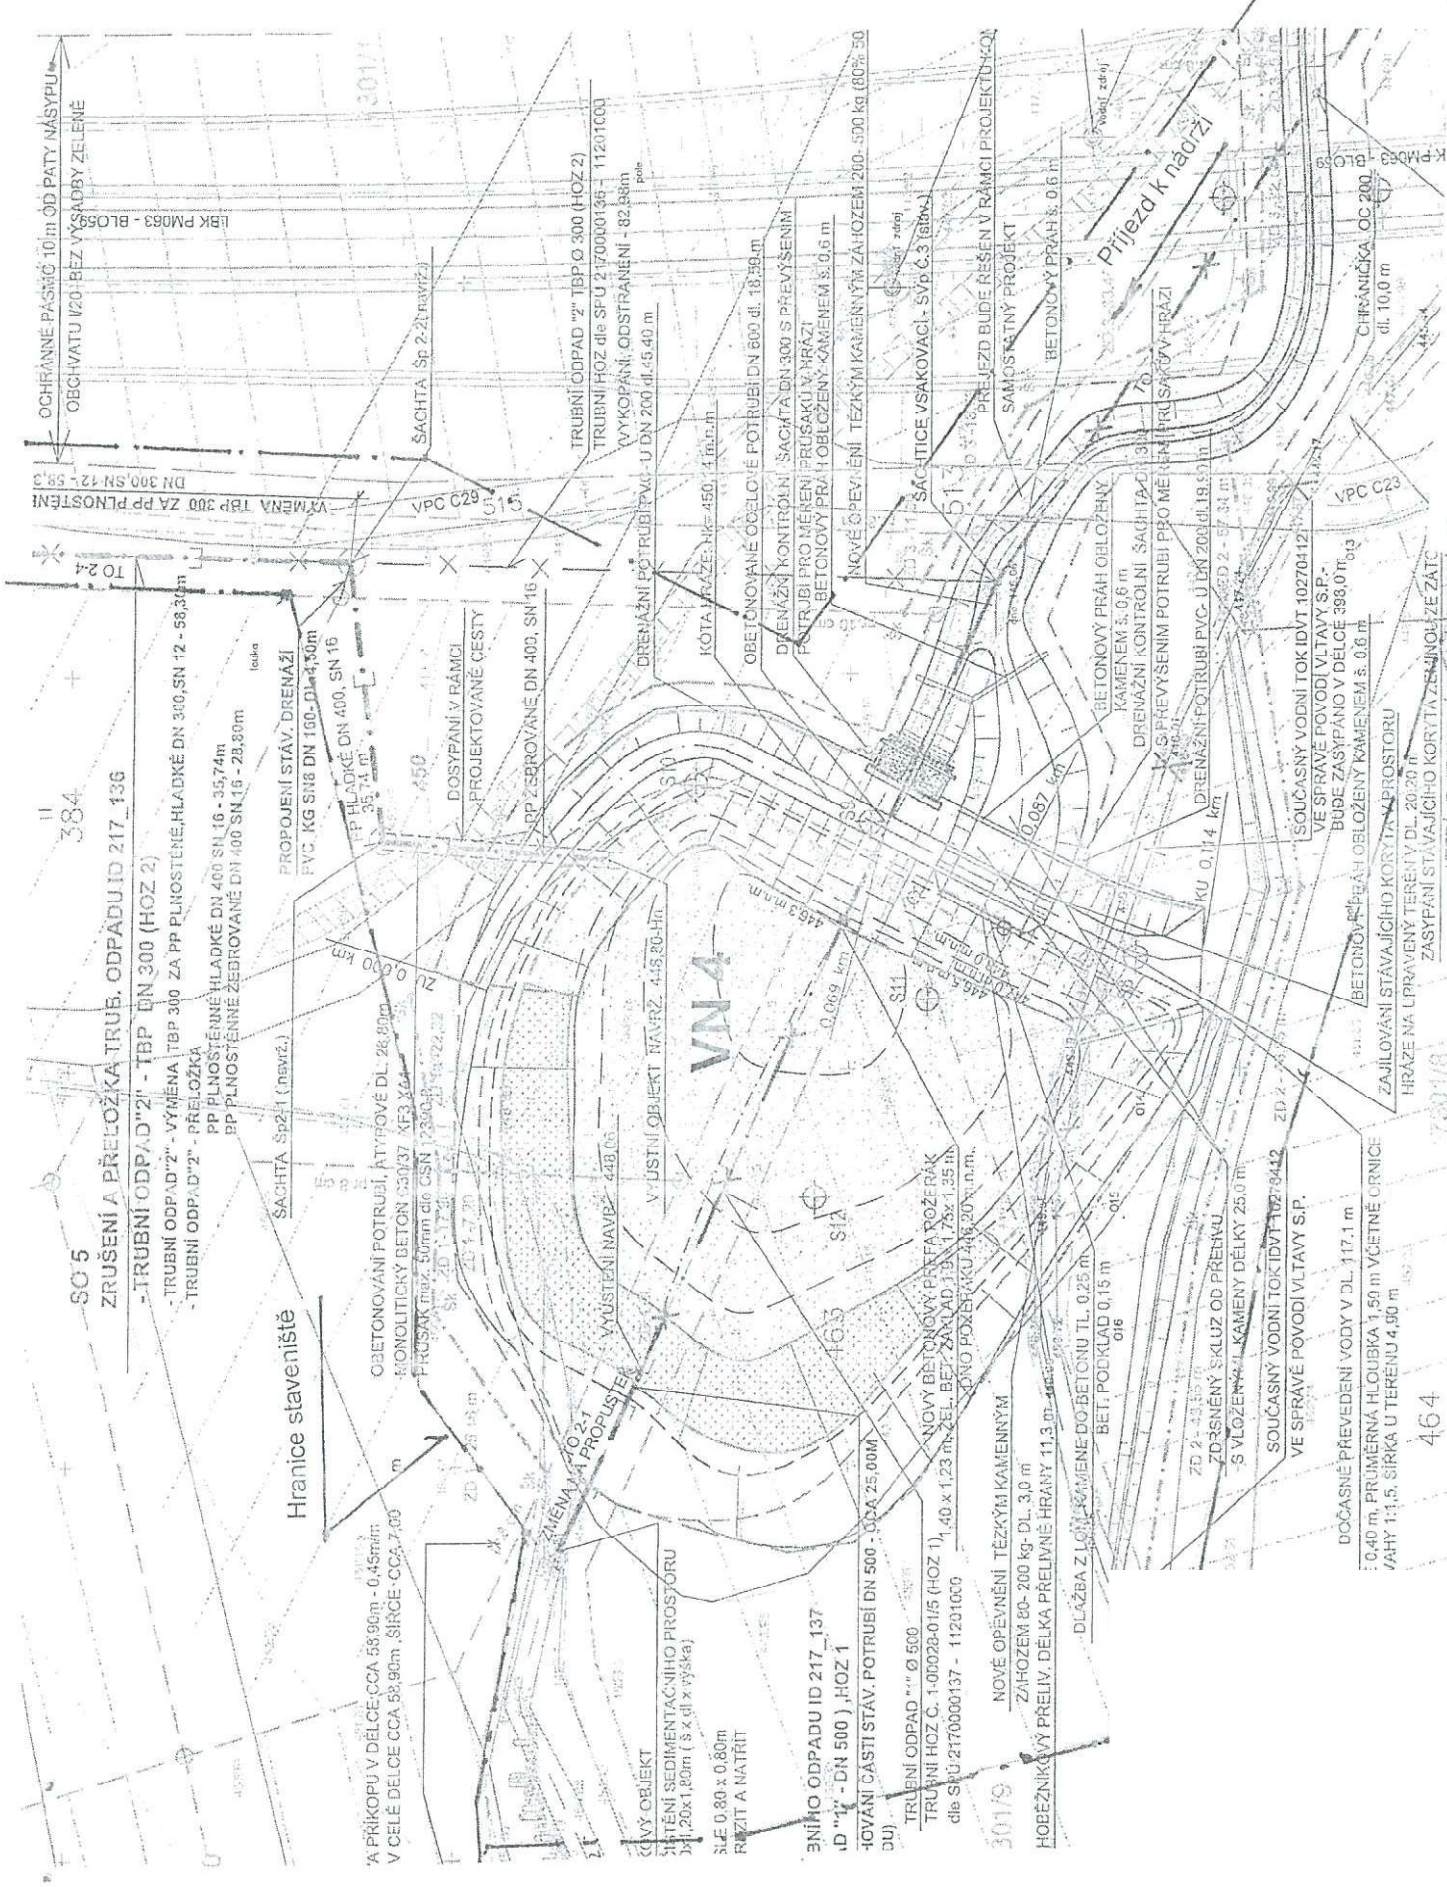

Situace vodní nádrže VN 4

464