

Podélný profil: SEDLEC_C15-R M 1:1000 / 500

Rozsah: km 0,00000 - km 1,14250

SROVNÁVACÍ ROVINA=265m


KÓTY NIVELETY:


KÓTY TERÉNU:

STANIČENÍ:

VZDÁLENOST PŘ. ŘEZŮ:

SMĚROVÉ POMĚRY:

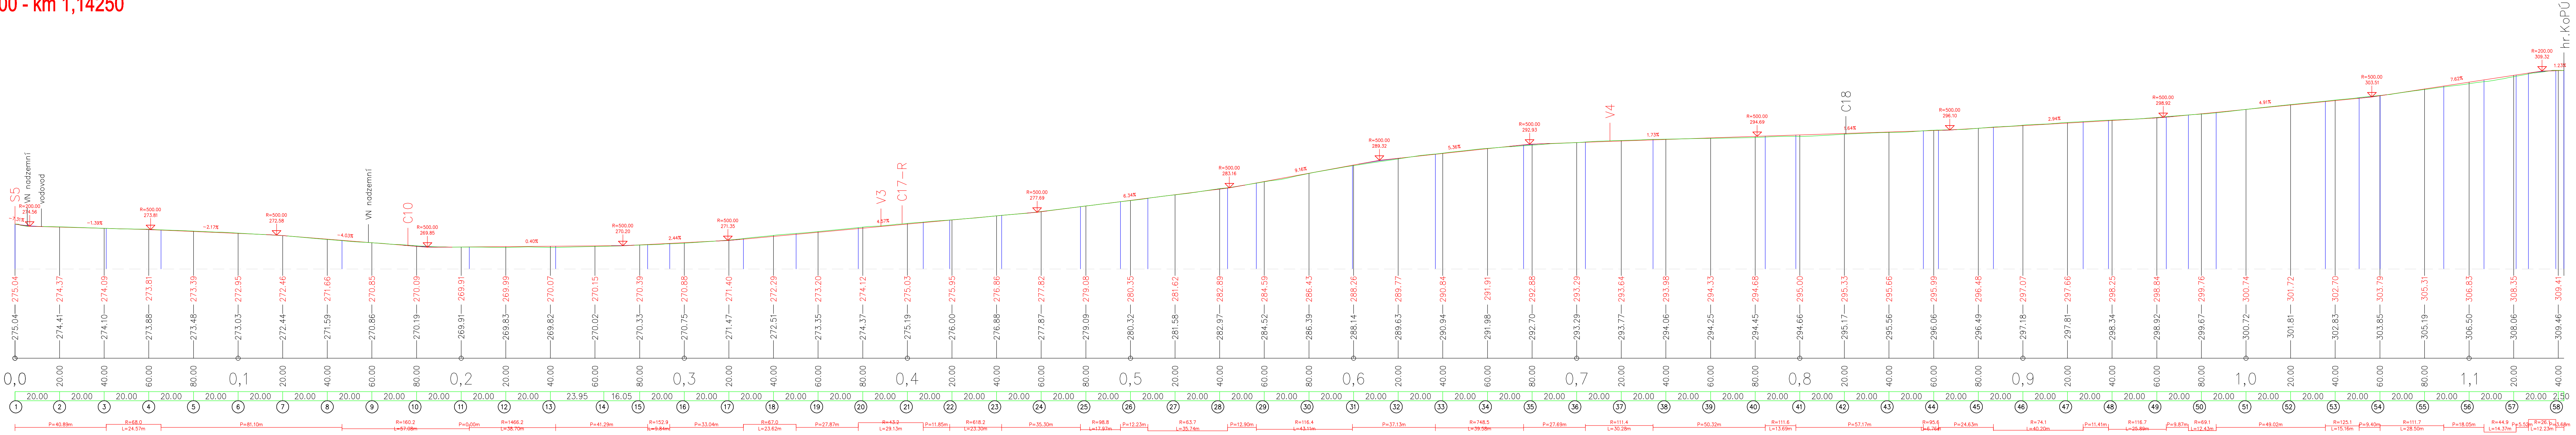

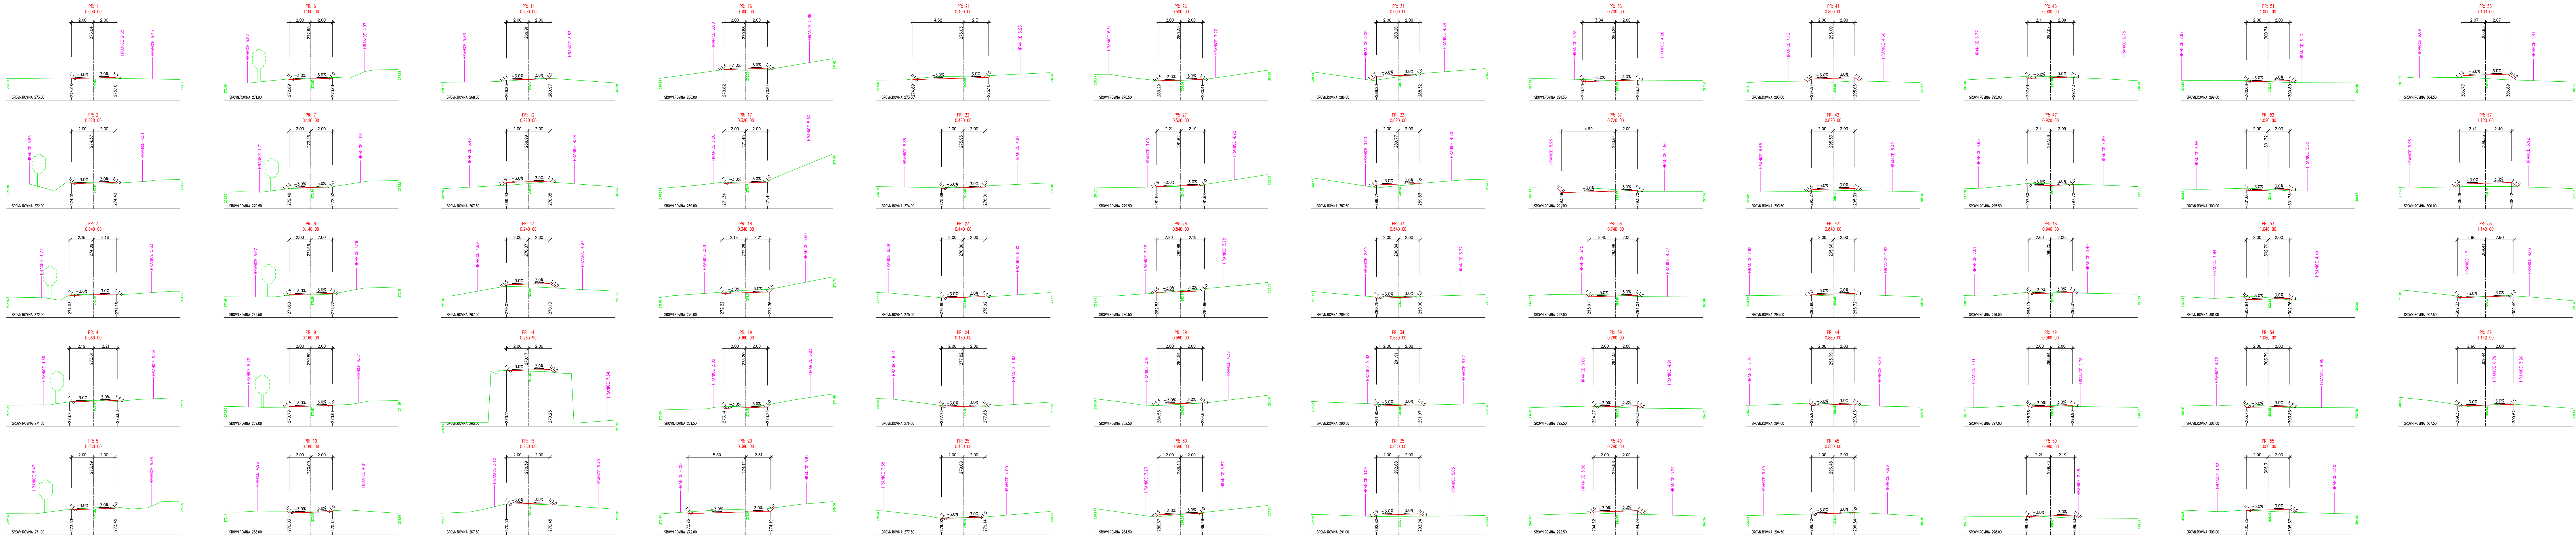

Příčné profily: SEDLEC_C15-R M 1:200
Rozsah: km 0,0000 - km 1,14250