



Podrobný podélný profil: PROTIEORZNÍ MEZ M 1:500/50

Rozsah: km 0,00000 - km 0,84061

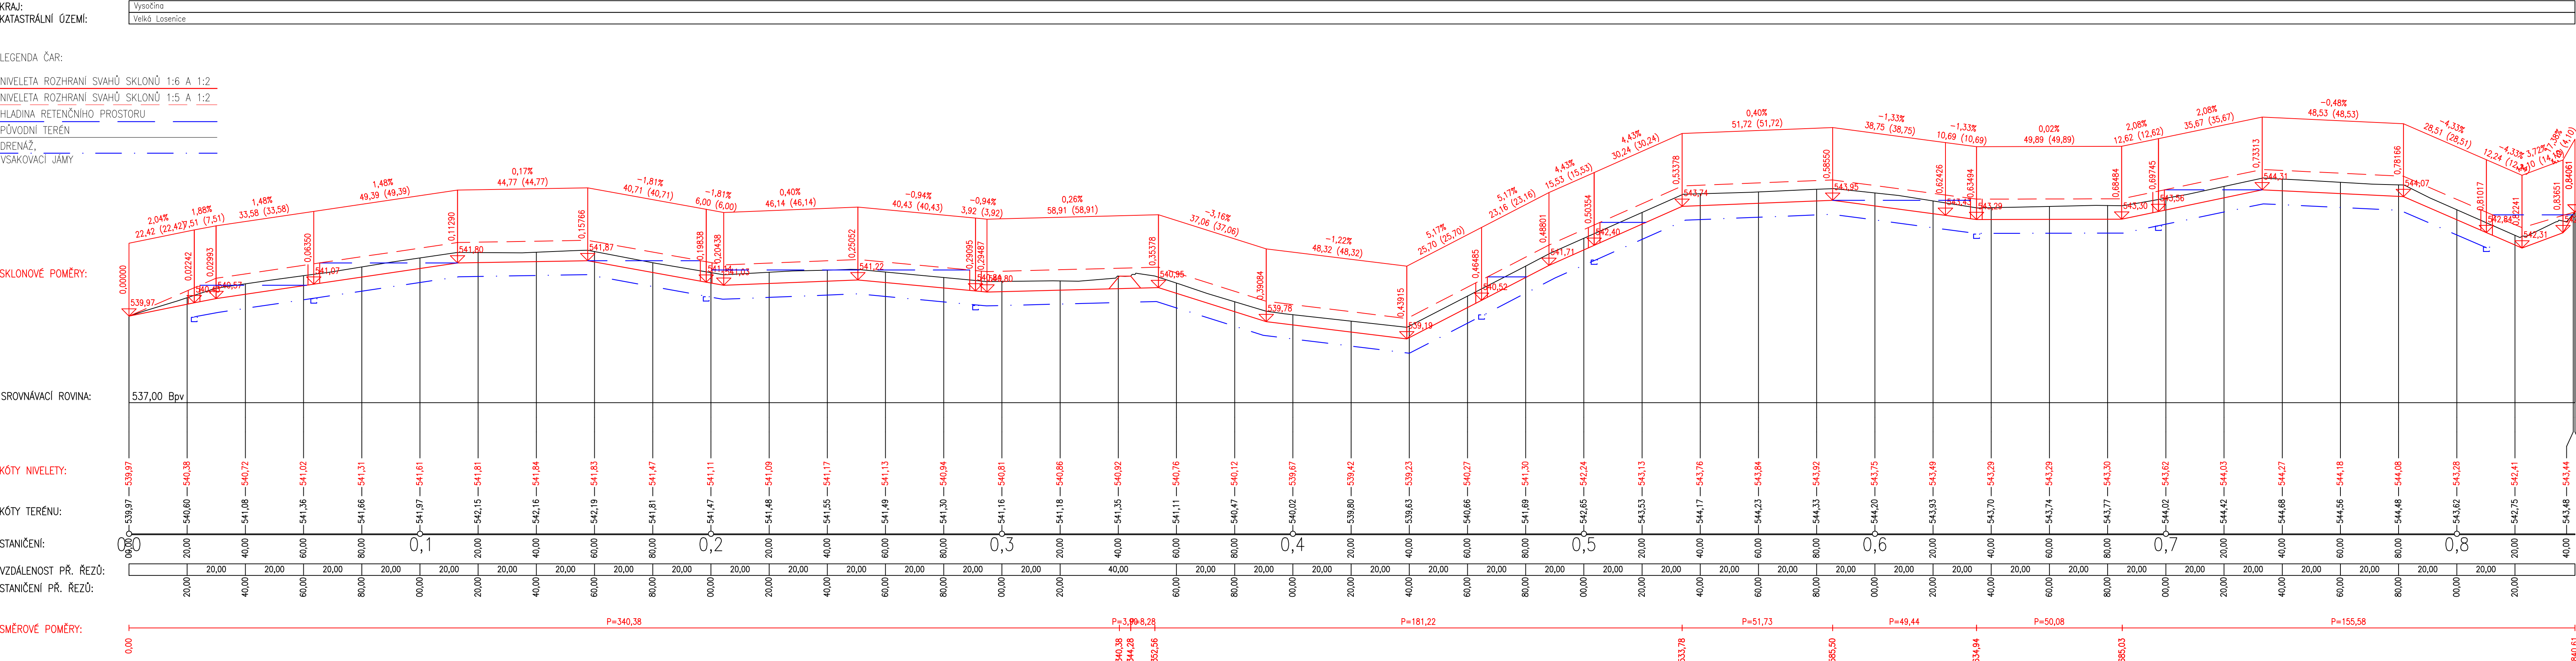

Výškový systém Balt p.v.		Souřadný systém S-JTSK	
6			
5			
4			
3			
2			
1			
REVIZE	POPIS	DATUM	SCHVÁLIL

Sweco Hydroprojekt a.s. Ústředí Praha Táborská 31, 140 16 Praha 4; praha@sweco.cz; www.sweco.cz				SWECO 				
VYPRACOVAL	Ing. Charvátová	HIP	Ing. Charvátová	T. KONTROLA	Ing. Landa			
PROJEKTANT	Ing. Charvátová	ŘEDITEL DIVIZE	Ing. Charvátová	DATUM	11/2019			
OBJEDNATEL	Státní pozemkový úřad Protierozní mez PM1 v k.ú. Velká Losenice			OKRES	Žďár nad Sázavou			
AKCE:				ČÍSLO ZAKÁZKY	11 9196 0100			
				STUPEŇ	PDPS			
				FORMÁT	6x4			
				MĚŘÍTKO	1:1 000			
				ARCHIVNÍ ČÍSLO	010638/19/1			
PŘÍLOHA:				Podélný profil			ČÍSLO PŘÍLOHY	C.4
							t	
					1			

Tato dokumentace včetně všech příloh (s výjimkou dat poskytnutých objednatelem) je duševním vlastnictvím akciové společnosti Sweco Hydroprojekt a.s. Objednatel této dokumentace je oprávněn ji využít k účelům vyplývajícím z uzavřené smlouvy bez jakéhokoliv omezení. Jiné osoby (jak fyzické, tak právnické) nejsou bez předchozího výslovného souhlasu objednatele oprávněny tuto dokumentaci ani její části jakkoli využívat, kopírovat (ani jiným způsobem rozmnožovat) nebo zpřístupnit dalším osobám.

Poznámka: Podpisy zpracovatelů jsou připojeny pouze k výtisku číslo 01 nebo originálu přílohy (matrice).