PŘÍČNÉ ŘEZY BABIDOLSKÝM POTOKEM
MĚŘÍTKO 1:100

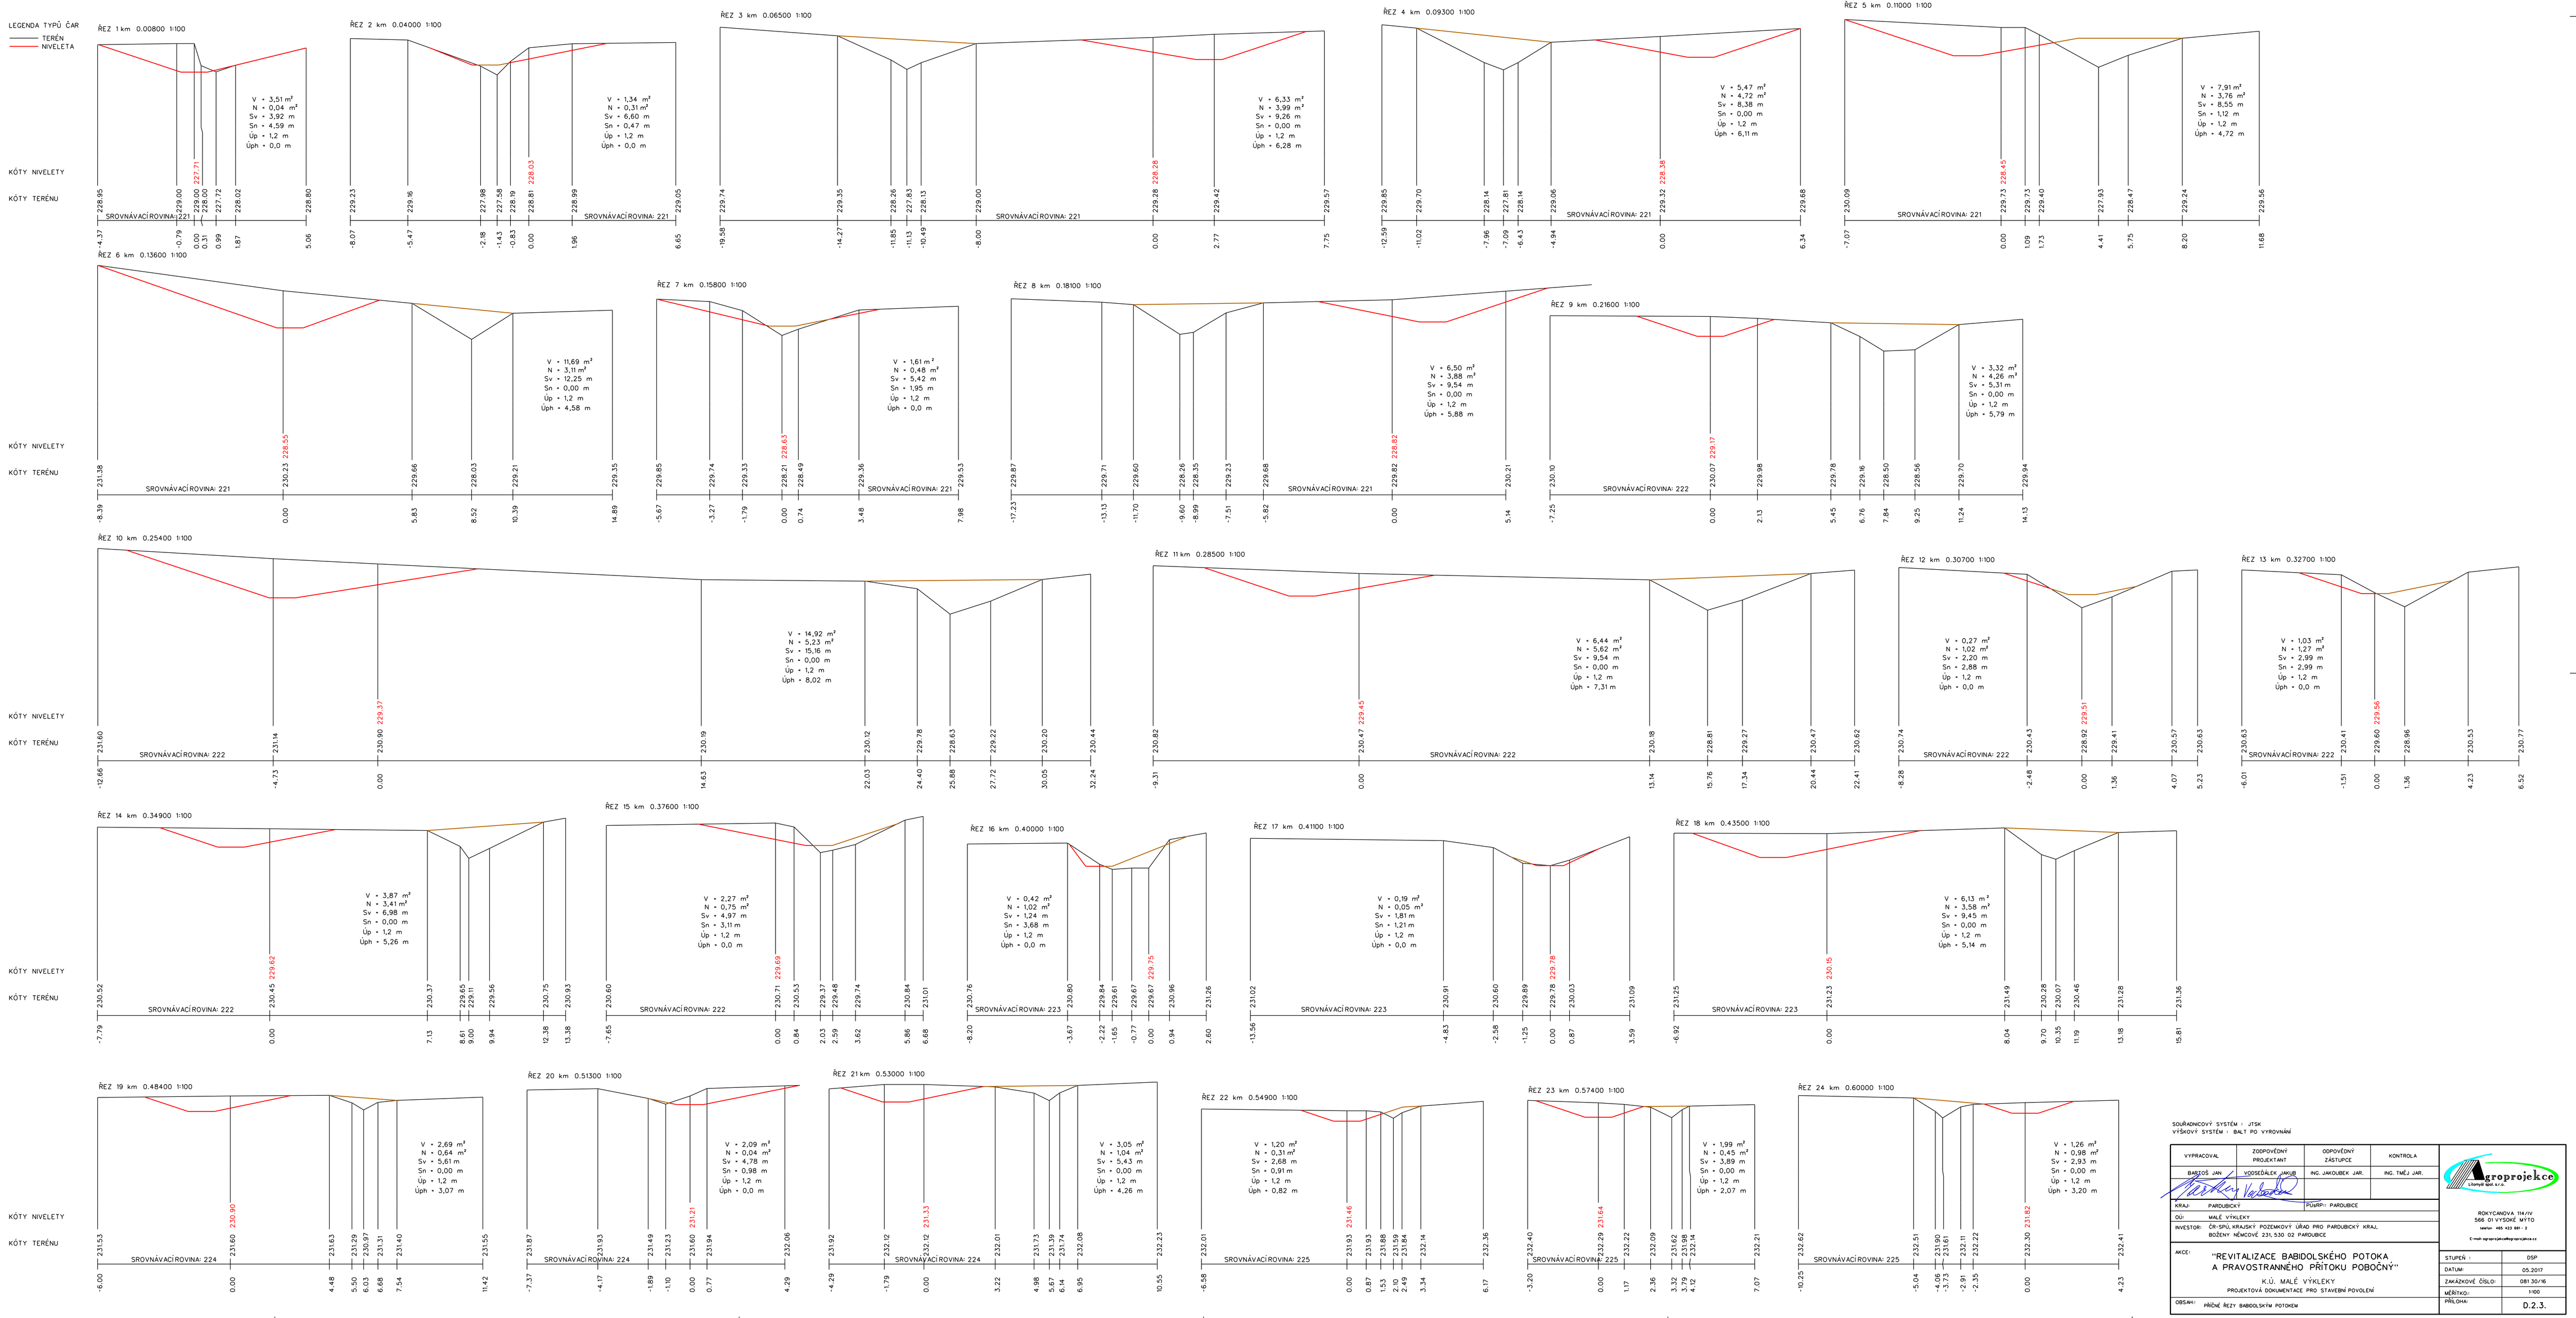

SOUŘADNICOVÝ SYSTÉM = JTSK
VÝŠKOVÝ SYSTÉM = BALT PO VYROVNÁNÍ

VYPRACOVAL	ZODPOVĚDNÝ PROJEKTANT	ODPOVĚDNÝ ZÁSTUPCE	KONTROLA
BABIČS JAN	VODSEDÁLEK JAKUB	ING. JAKOUBEK JAR.	ING. TMĚJ JAR.

KRAJ: PARDUBICKÝ — POVIP: PARDUBICE
OÚ: MALÉ VYKLEKY
INVESTOR: ČR-SPÚ, KRAJSKÝ POZEMKOVÝ ÚŘAD PRO PARDUBICKÝ KRAJ, BOŽENY NĚMCOVÉ 231, 530 02 PARDUBICE

AKCE:
"REVITALIZACE BABIDOLSKÉHO POTOKA A PRAVOSTRANNÉHO PŘÍTOKU POBOČNÝ"
K.Ú. MALÉ VYKLEKY
PROJEKTOVÁ DOKUMENTACE PRO STAVEBNÍ POVOLENÍ

OBSAH: PŘÍČNÉ ŘEZY BABIDOLSKÝM POTOKEM

agroprojekce Litomyšl spol. s r.o.
ROKYCANOVA 114/IV
566 01 VYSOKÉ MÝTO
telefon: 465 422 681 - 2
E-mail: agroprojekce@agroprojekce.cz

STUPEŇ:	DSP
DATUM:	05.2017
ZAKÁZKOVÉ ČÍSLO:	081 30/16
MĚŘÍTKO:	1:100
PŘÍLOHA:	D.2.3.