


ATASR

PODÉLNÝ PROFIL PŘÍTOKEM  
MĚŘÍTKO 1:500/100

AGENDA TYPŮ ČAR  
— TERÉN  
— NIVELETA

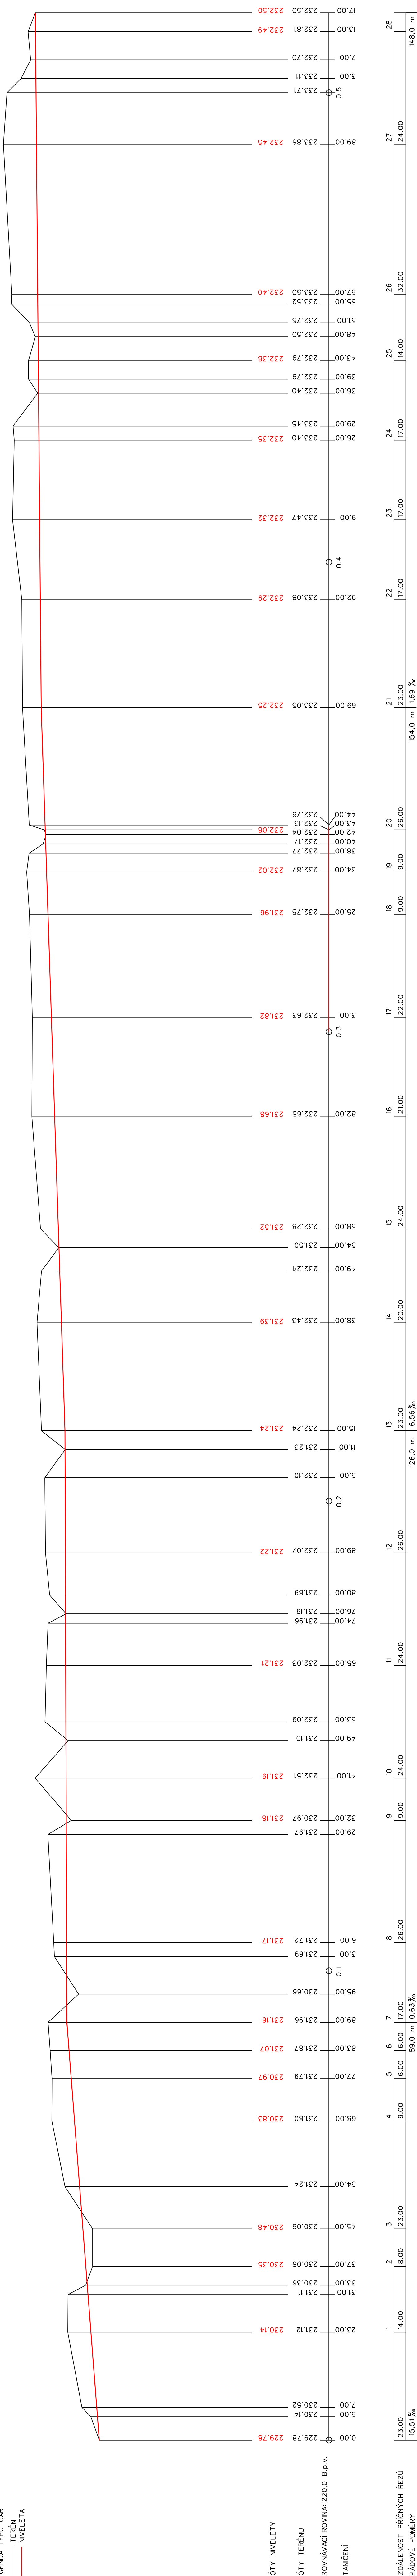

DOUŘADNICOVÝ SYSTÉM : JTSK  
 YŠKOVÝ SYSTÉM : RAIT PO VYROVNÁNÍ

		ROKYTNÁNOVA 14/IV 586 01 VYSOČE MŮTO telefon 482 422 891 - 2 E-mail: <a href="mailto:groprojekte@groprojekte.cz">groprojekte@groprojekte.cz</a>	
STUPEŇ :	DSP		
DATAH:	05-2017		
ZNAČKOVÉ ČÍSLO:	081 30/16		
MĚŘÍTO:	1:500/1:80		
PŘÍLOHA:	D.2.2.		

VYPRACOVAL BARTOŠ JAN 	ZODPOVĚDNÝ PROJEKTANT 	OPROUDĚNÝ ZÁSTUPCE ING. JAKOUBEK JAR. ING. TĚMĚ JAR.	KONTROLA
PARUBICKÝ (KRAJ)		FLURP - PARUBICKÉ	
JÚ: MALÉ VÝLEKY			
INVESTOR: ČR-SPOL. KRAJSKÝ PRŮMYŠLOVÝ ÚŘAD PRO PARUBICKÝ KRAJ. BOŽENY NĚMCOVÉ 231, 530 02 PARUBICKÉ			

NÁZEV: "REVITALIZACE BABDOLSKÉHO POTOKA A PRAVOSTRANNĚHO PRÍTOKU POBOČNÝ"	KÚ: MALÉ VÝLEKY PROJEKTOVÁ DOKUMENTACE PRO STAVĚNÍ POVOLENÍ
OBSAH: POČETNÝ PROFIL PŘÍTOKEM	