

OKRES
KATASTRÁLNÍ ÚZEMÍ
ČÍSLO LV / ČÍSLO PARCELY
DRUH POZEMKU

PARDOBICE
MALÉ VÝKLEKY
10001 / 1102
ostatní plocha

KÓTY NIVELETY


KÓTY TERÉNU

SRONÁVACÍ ROVINA
STANIČENÍ V KM

STANIČENÍ V M
ČÍSLA PŘÍČNÝCH ŘEZŮ

VZDÁLENOSTI PŘÍČNÝCH ŘEZŮ

SMĚROVÉ POMĚRY

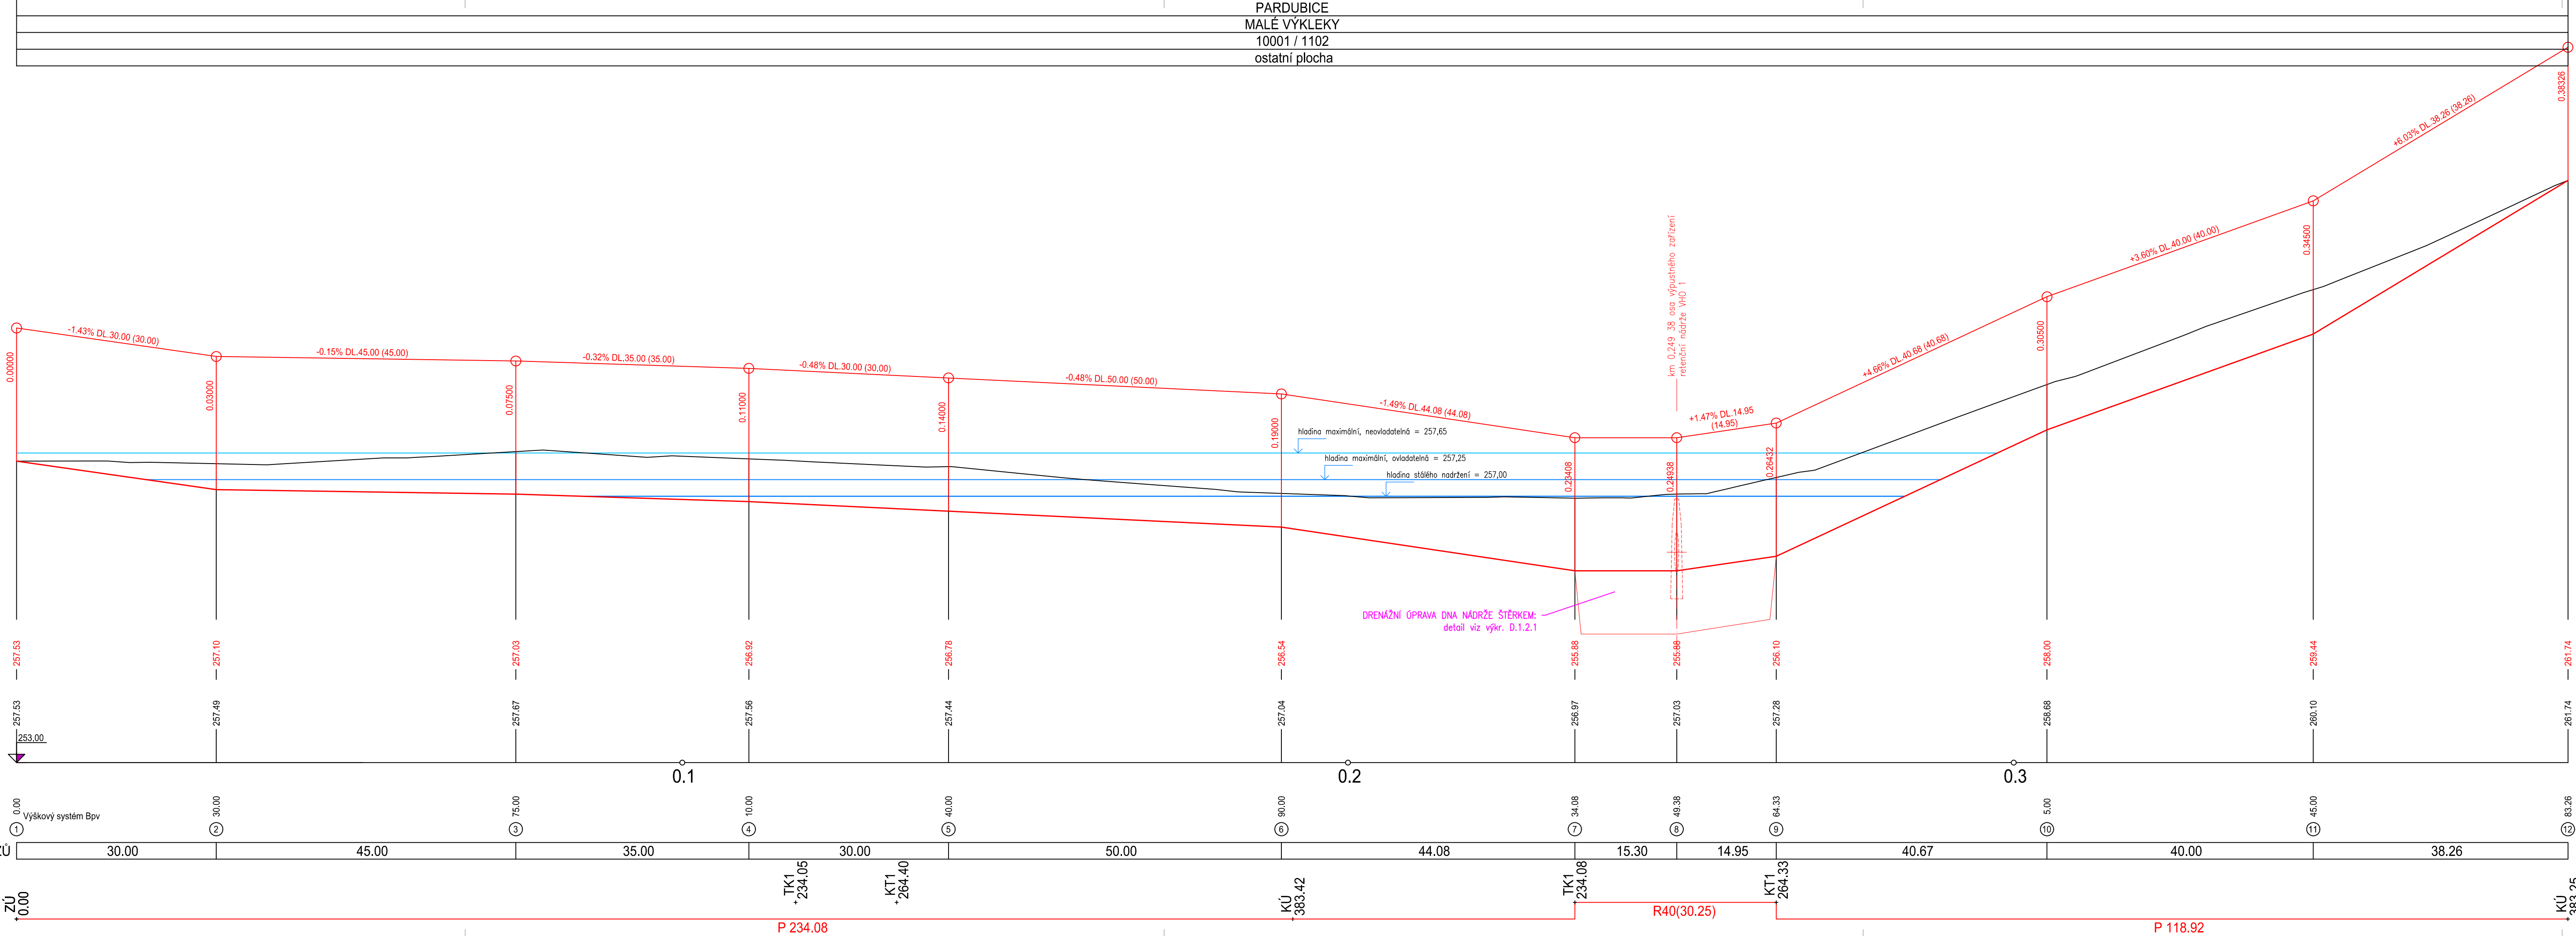

Vypracoval:	Zodp. projektant VH:	
Ing. P. Kunc	Ing. P. Trávníček	
k.ú.: Malé Výkleky Obec: Malé Výkleky		Prožská 135, 530 06 Pardubice tel.466 330 165,tel.–fax.466 335 426
Objednatel: SPÚ-KrPÚ pro Pardubický kraj, Pobočka Pardubice		Stupeň PD: DSP+DPS
Akce: Retenční nádrž VHO 1 a průleh PEO 4		Č. zak.: 204/2017
		Datum: V/2017
		Měřítko: 1:500/50
		Formát: 5xA4
Obsah: Podélný řez průlehem PEO 4 a zátopou VHO 1		Souř. sys.: S-JTSK
		Výšk. sys.: Bpv
		Č. přílohy: D.1.1.1