PŮDORYS

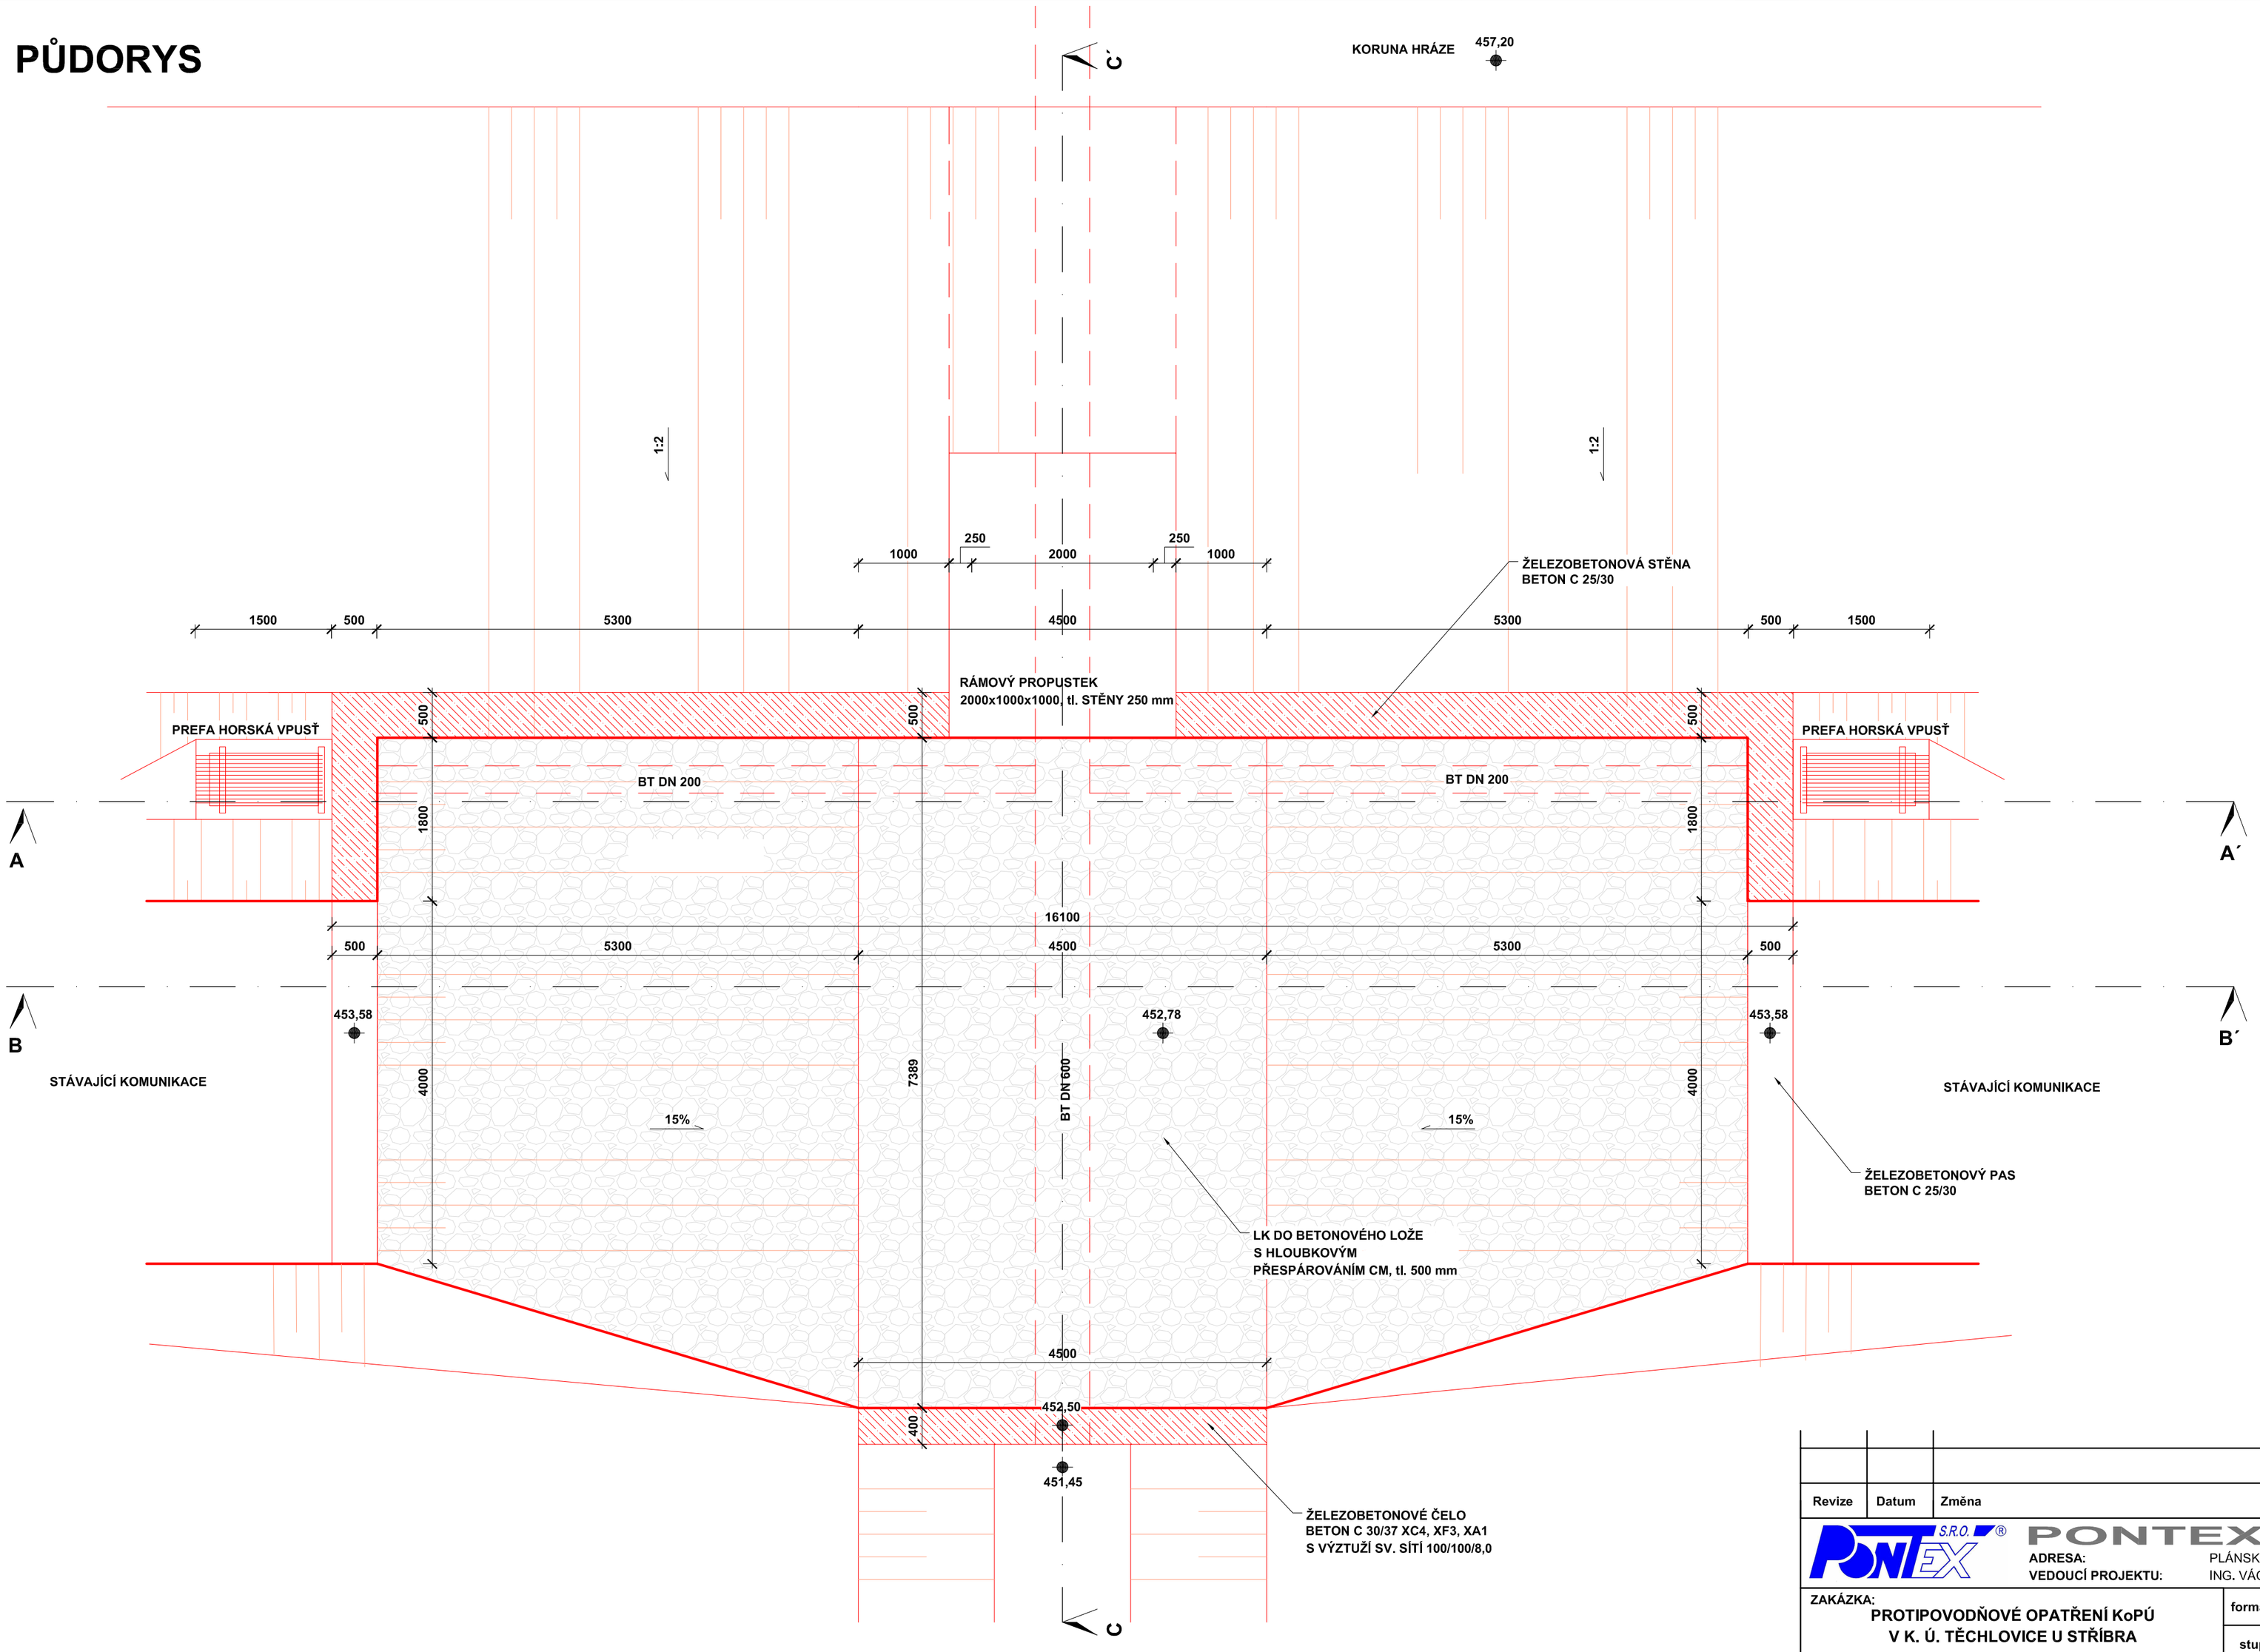

Revize	Datum	Změna

PONTEX s.r.o.

ADRESA: PLÁNSKÁ 5, 301 00 PLZEŇ
VEDOUCÍ PROJEKTU: ING. VÁCLAV HONZÍK

ZAKÁZKA:
PROTIPOVODŇOVÉ OPATŘENÍ KoPÚ
V K. Ú. TĚCHLOVICE U STŘÍBRA

SO 4 - SUCHÝ POLDR SP1

OBSAH:
PŮDORYS SNÍŽENÍ KOMUNIKACE

formát A4:	2
stupeň:	DSP + DPS
datum:	08/2016
měřítko:	1:50
arch. č.:	20/2016

b.1 paré

OBJEDNATEL: SPÚ KPÚ PRO PLZEŇSKÝ KRAJ - POBOČKA TACHOV, T. G. MASARYKA 1326, 347 01 TACHOV

ZHOTOVITEL: VODOPLAN s.r.o., Sokolovská 41, 323 00 Plzeň, společnost zapsána v OR Krajským soudem v Plzni, oddíl C, vložka 29314 — www.vodoplan.cz

Ing. JAROSLAV FAIFERLÍK autorizovaný inženýr pro vodohospodářské stavby ČKAIT - 0200940