




ŘEZ B

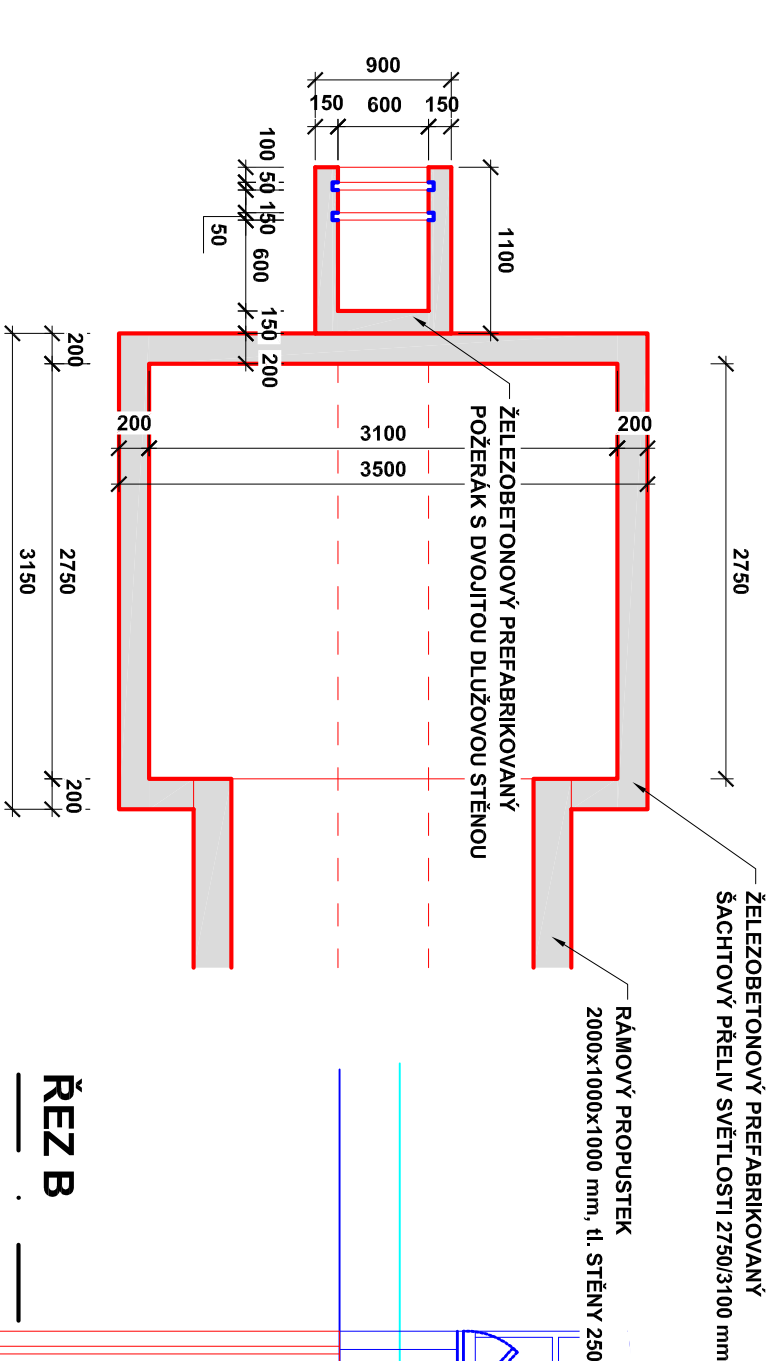


ŘEZ A

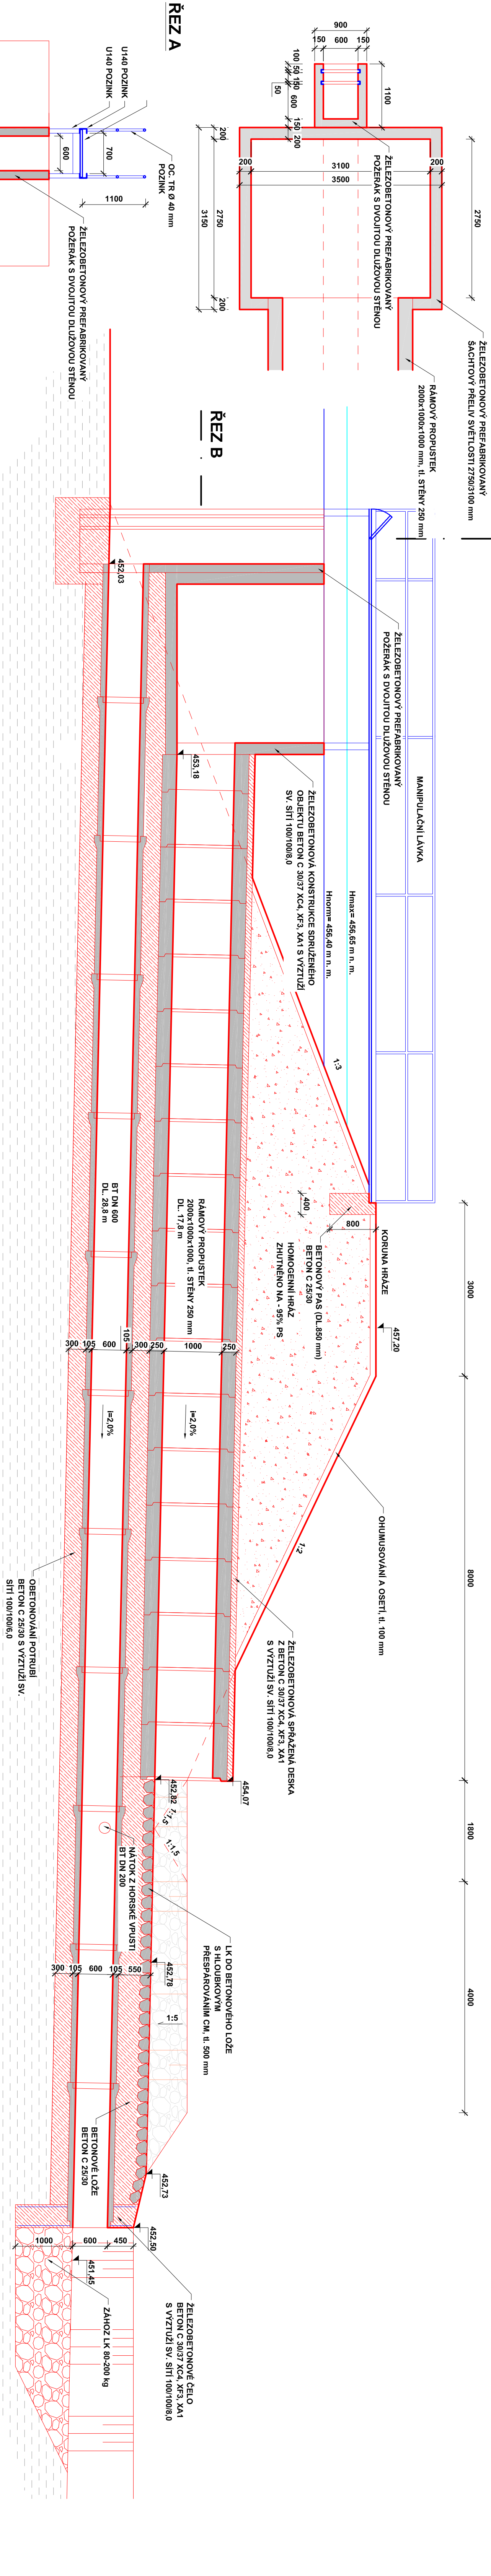

ŘEZ A

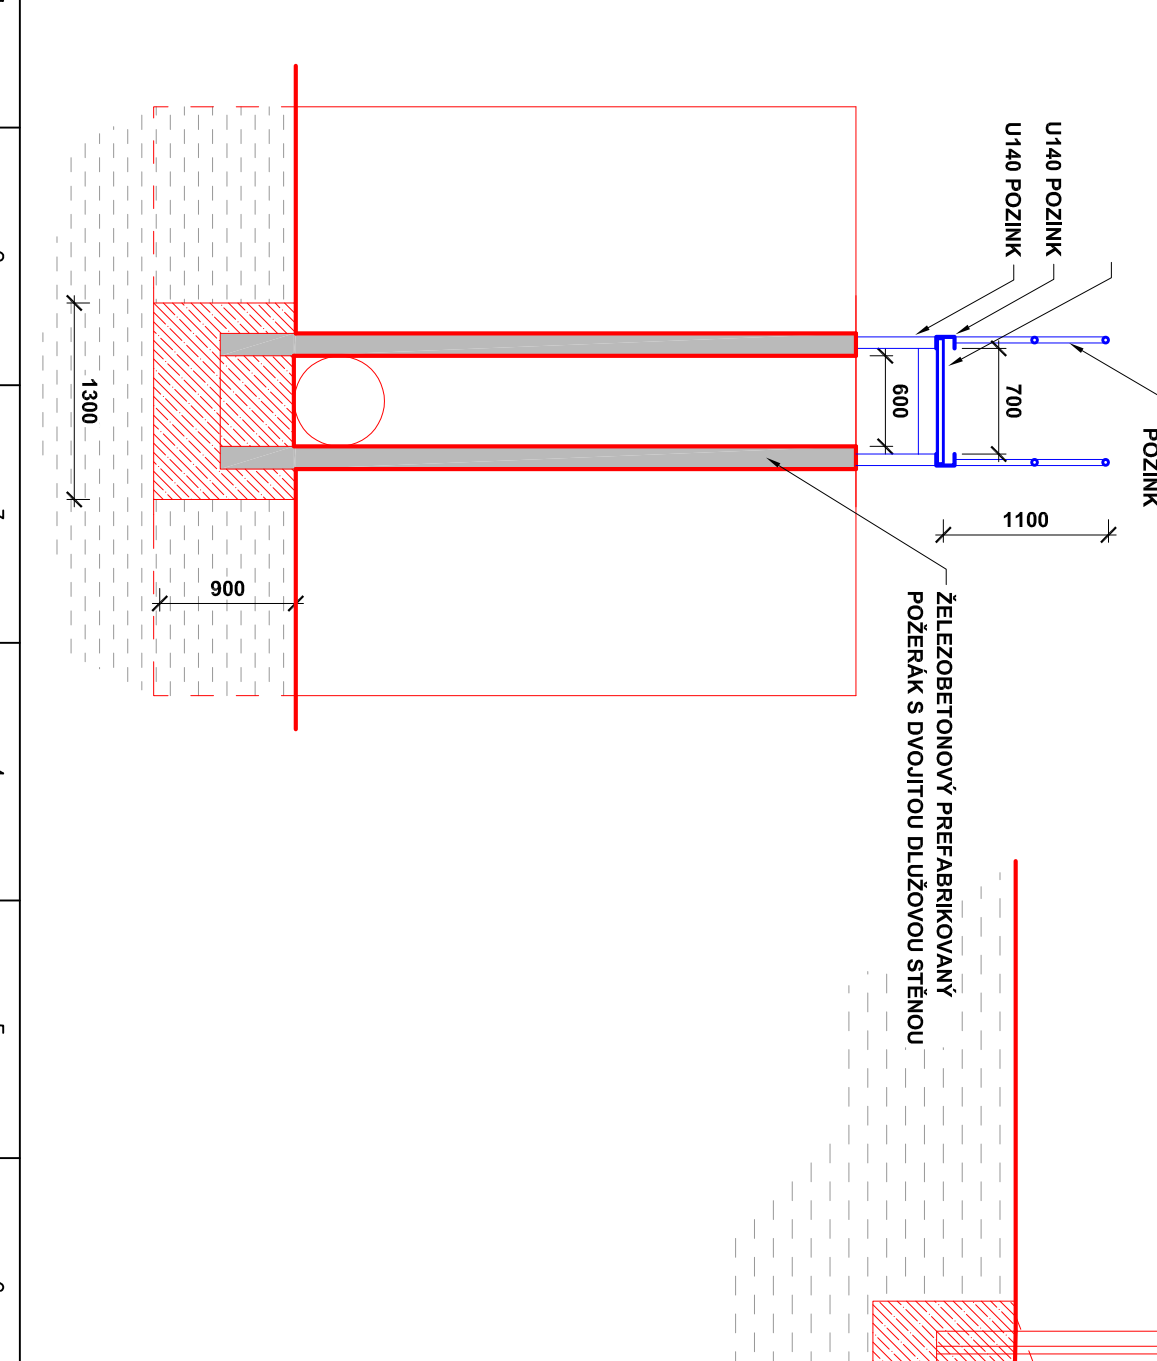

ŘEZ B

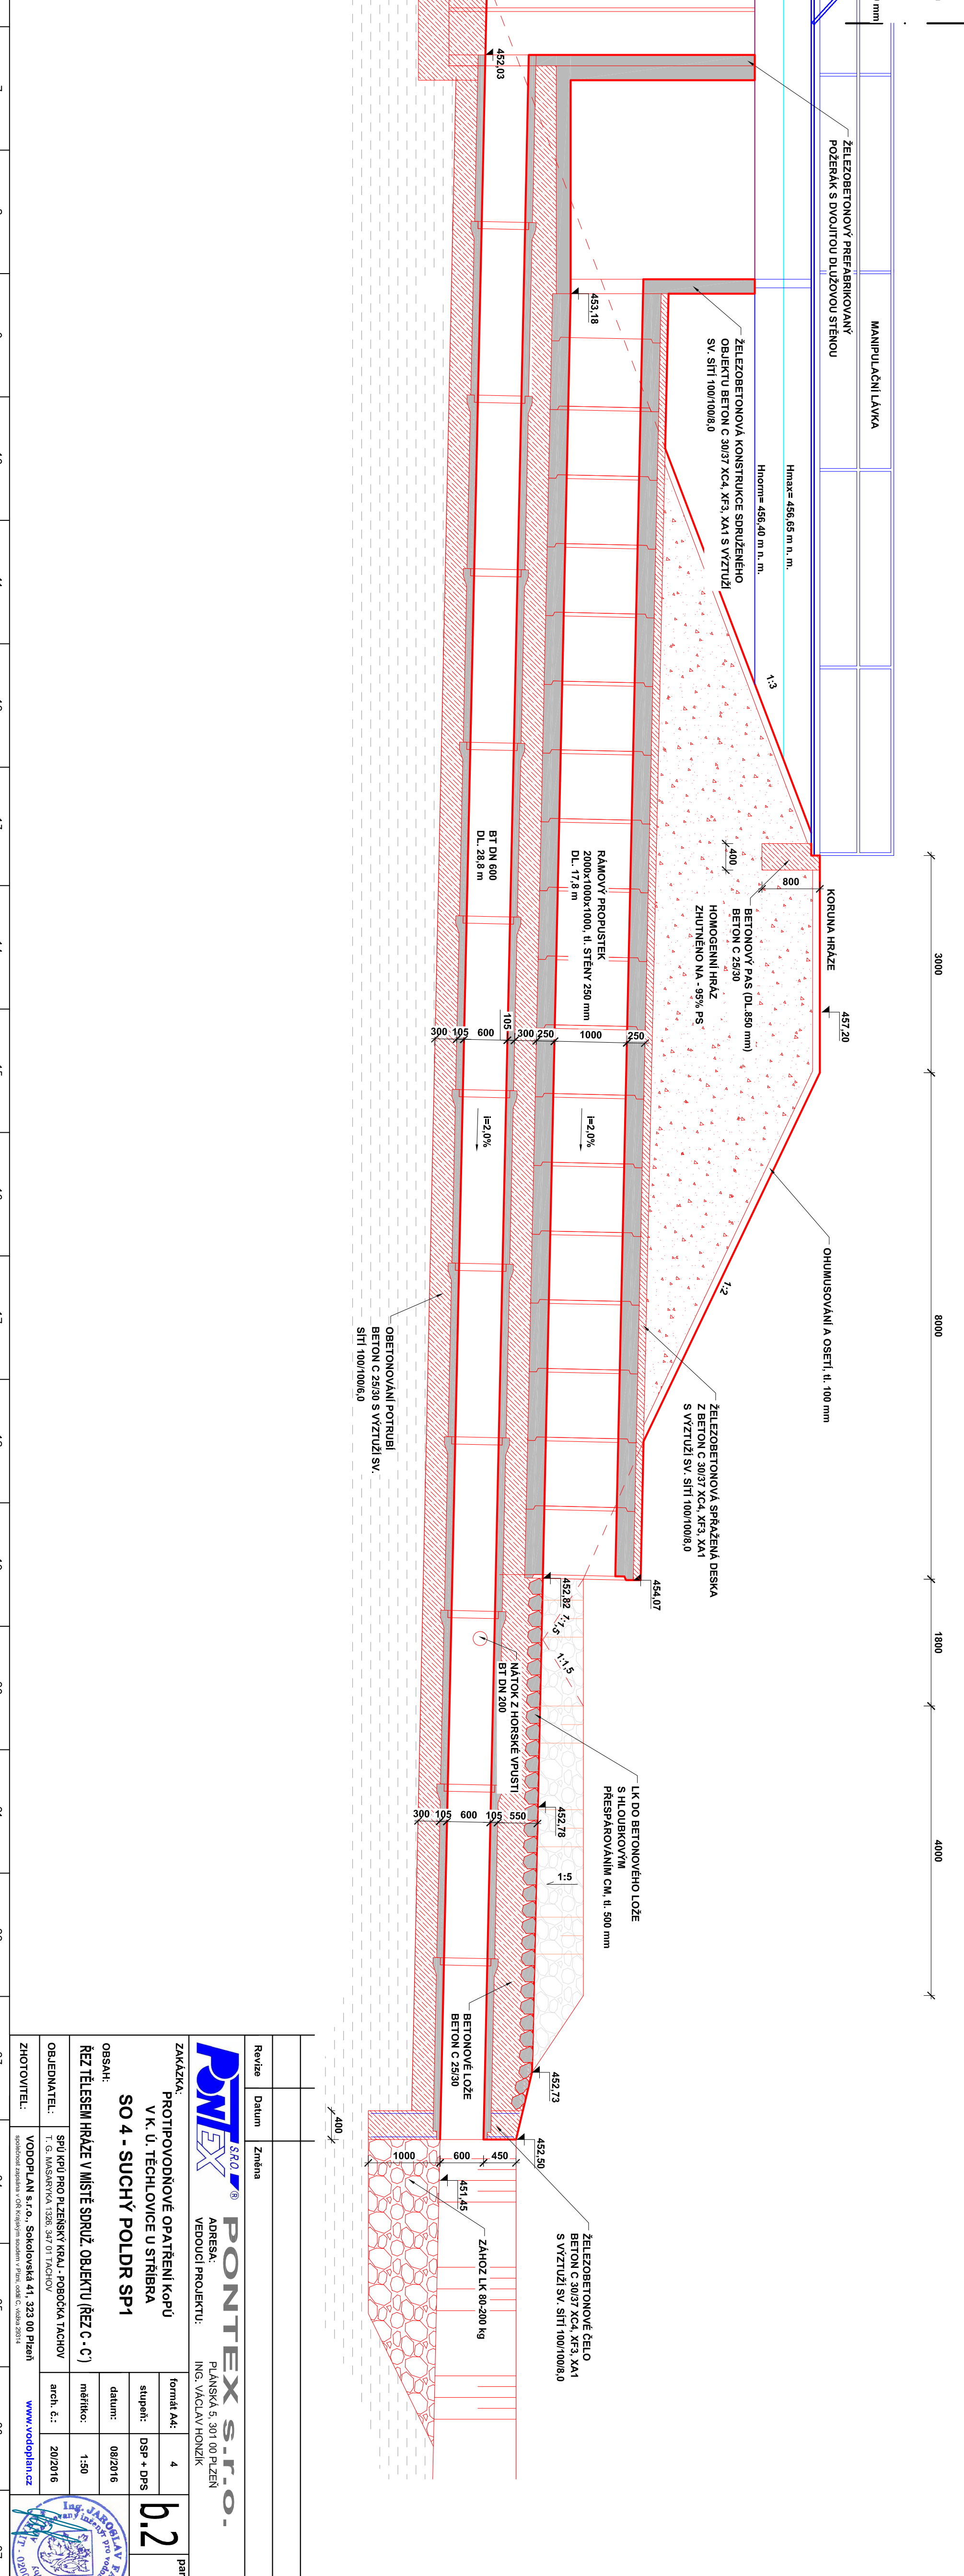

Revize		Změna	
Datum		Datum	
PONTEx S.R.O. PONTEx s.r.o.			
ADRESA:		PLÁNSKÁ 5, 301 00 PLZEŇ	
VEDOUcí PROJEKTU:		ING. VACLAV HONZIK	
ZAKÁZKA:			
PROTIPUVODNÉ OPATŘENÍ KOPŮ		formát A4: 4	
V K. U. TĚCHLOVICE U STRÍBRA		stůpeň: DSP + DPS	
SO 4 - SUCHÝ POLDR SP1		datum: 08/2016	
OBSAH:		měřítko: 1:50	
ŘEZ TĚLESEM HRÁZE V MÍSTĚ SDRUŽ. OBJEKTU (ŘEZ C - C)		arch. č.: 20/2016	
OBJEDNATEL:		arch. č.: 20/2016	
VODOPLÁN s.r.o., Sokolovská 41, 323 00 Píseň		www.vodoplan.cz	
ZHOVITEL:		Ing. JAROMÍR PÁNEBŘÍZEK	
společnost zapsaná v OR (Krajský soudní v Plzni, oddíl C, číslo 20314)		Ing. JAROMÍR PÁNEBŘÍZEK	