

ZMĚNA PŘÍČNĚHO SKLONU  
VOZOVKY


KÓTY NIVELETY


KÓTY TERÉNU

SROVNÁVACÍ ROVINA  
STANIČENÍ V KM

STANIČENÍ V M  
ČÍSLA PŘÍČNÝCH ŘEZŮ  
VZDÁLENOSTI PŘÍČNÝCH ŘEZŮ

SMĚROVÉ POMĚRY

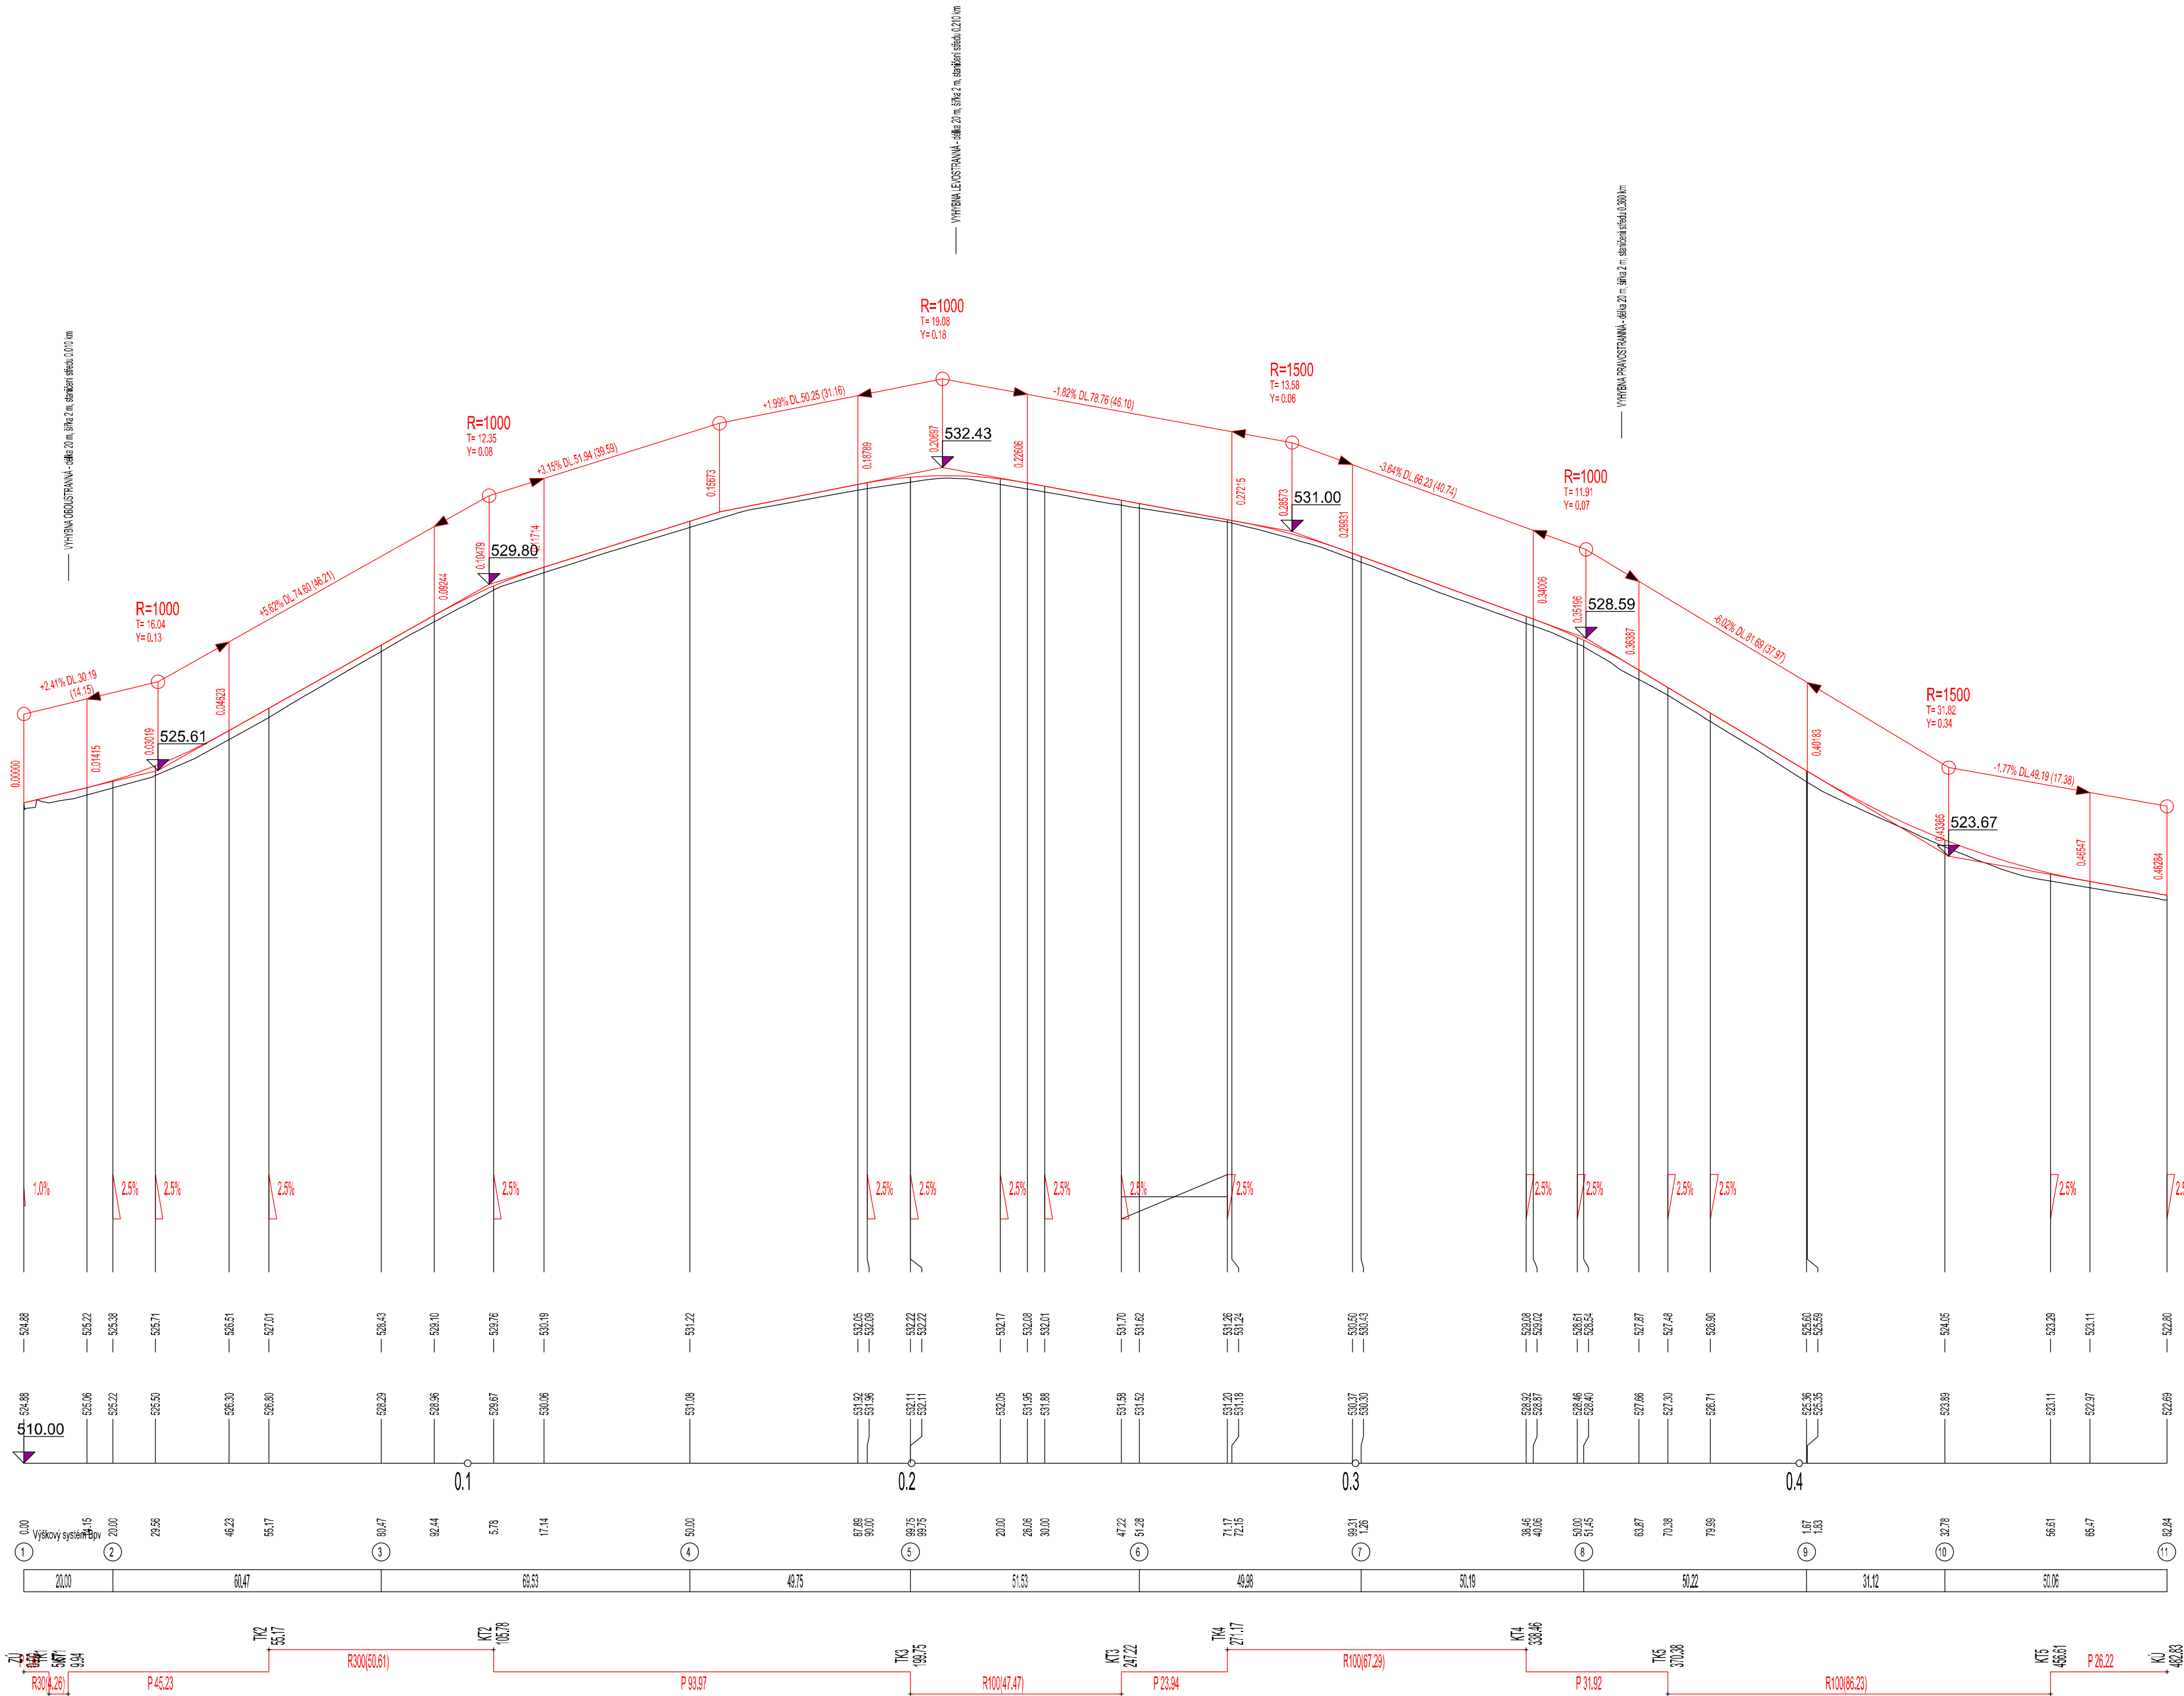

Vyhotovil:	Ing. Pavel Oppelt, Ing. Jindra Kasalová	 <b>GEOCART CZ</b> <small>GEODÉCKÁ A PROJEKČNÍ KANCELÁŘ</small> Vystavěná 405/1 603 00 Brno tel: 543 216 877	
Ověřil:	Ing. Vít Rysáček		
Okres: Tábor	Obec: Chotěmice		K.ú.: Chotěmice
Objednatel:	<b>STÁTNÍ POZEMKOVÝ ÚŘAD</b> Krajští pozemkový úřad pro Jihomoravský kraj Pobočka Tábor		
Akce:			
<b>KOMPLEXNÍ POZEMKOVÉ ÚPRAVY V K.Ú. CHOTĚMICE 7. PLÁN SPOLEČNÝCH ZAŘÍZENÍ</b>			
Název přílohy:			
<b>DOKUMENTACE TECHNICKÉHO ŘEŠENÍ PSZ SO3 Podélný profil - polní cesta C3</b>			