




1 - KM 0.00000 - napojení na silnici III/13521

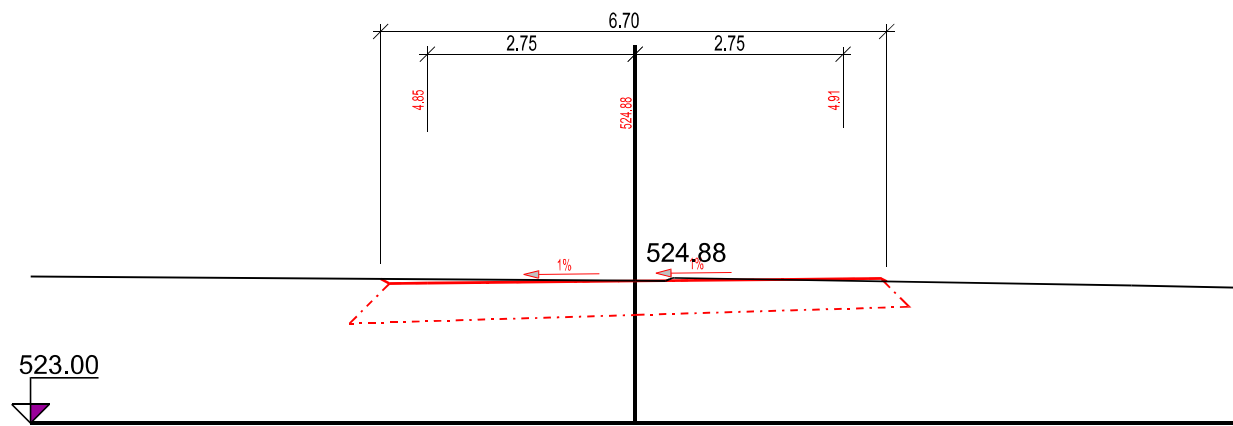


2 - KM 0.02000

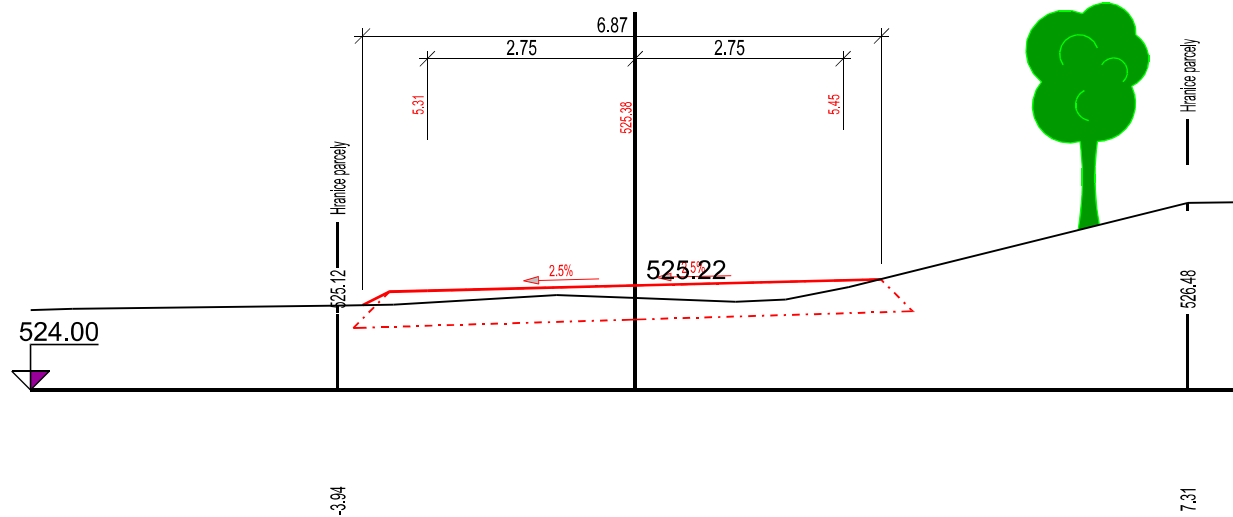


3 - KM 0.08047

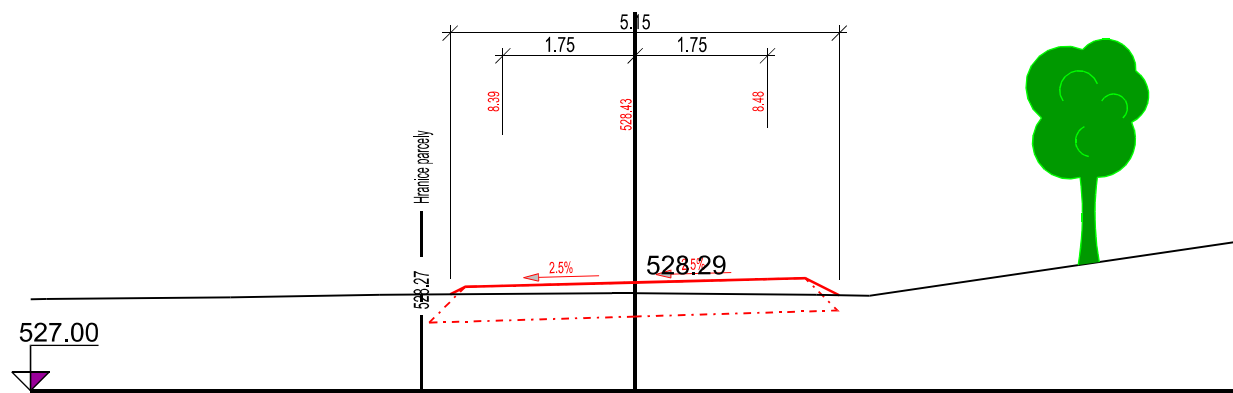


4 - KM 0.15000

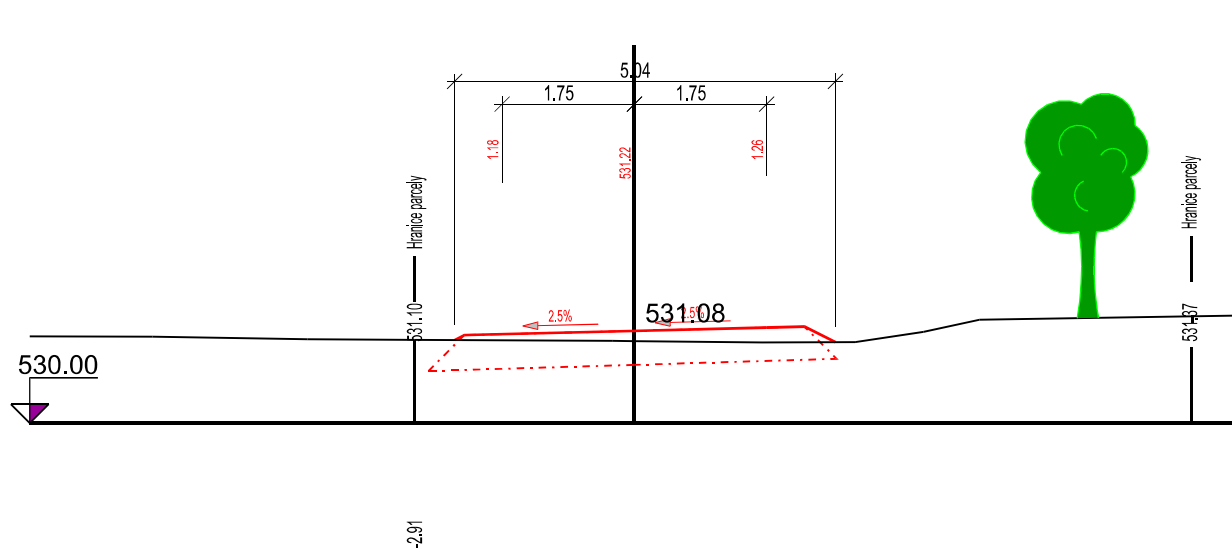


5 - KM 0.19975 - řez polní cestou s vyhybnou

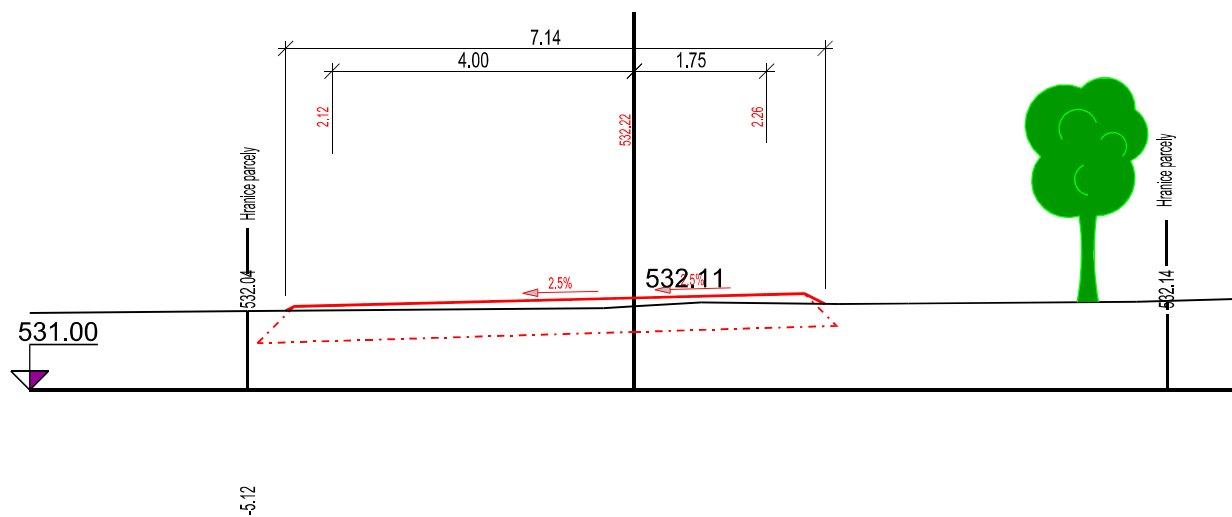


6 - KM 0.25128

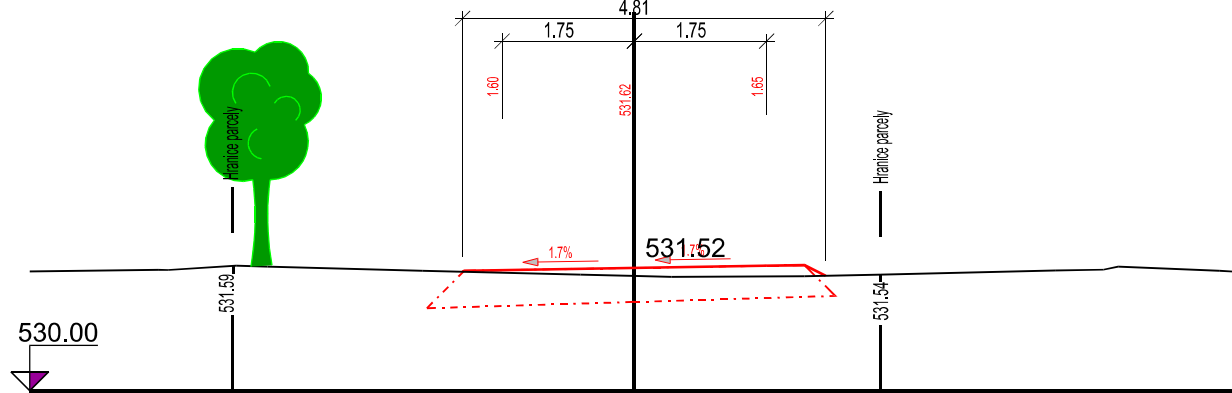


7 - KM 0.30126

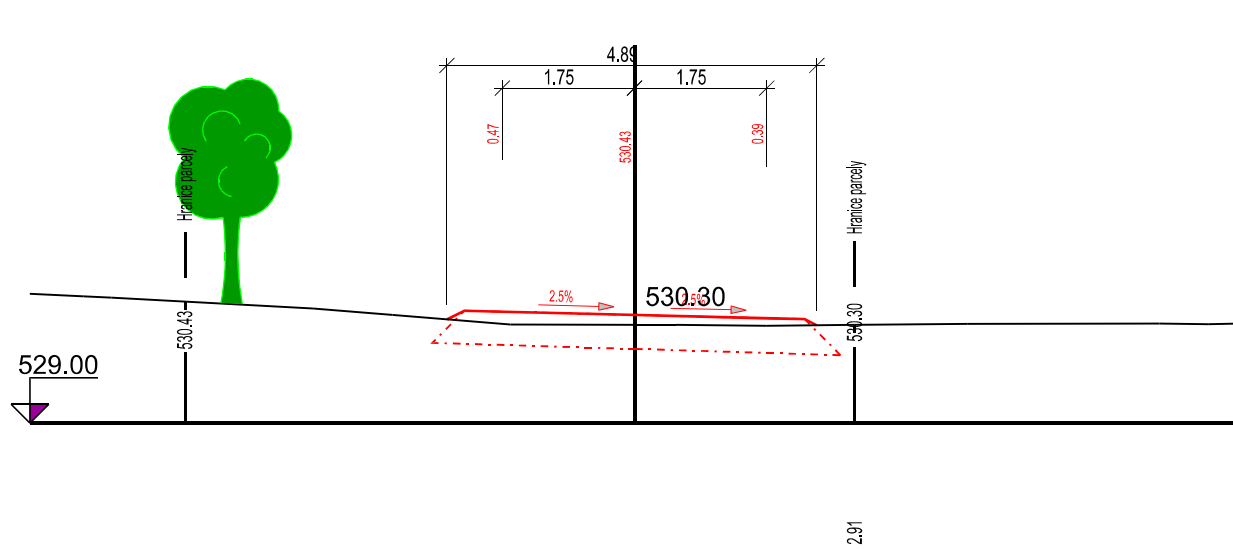


8 - KM 0.35145 - řez polní cestou s vyhybnou

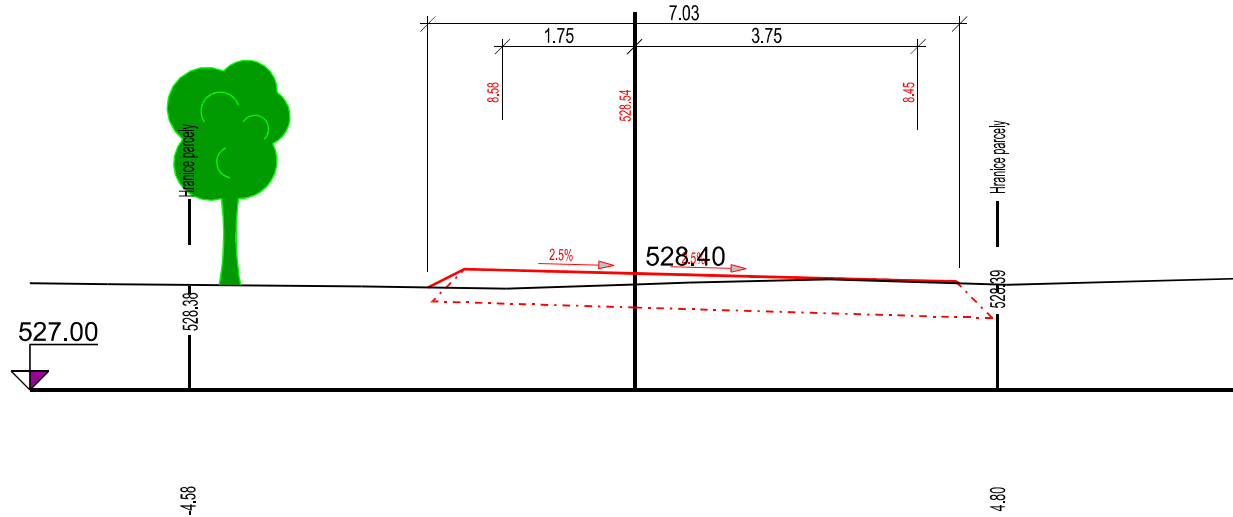


9 - KM 0.40167

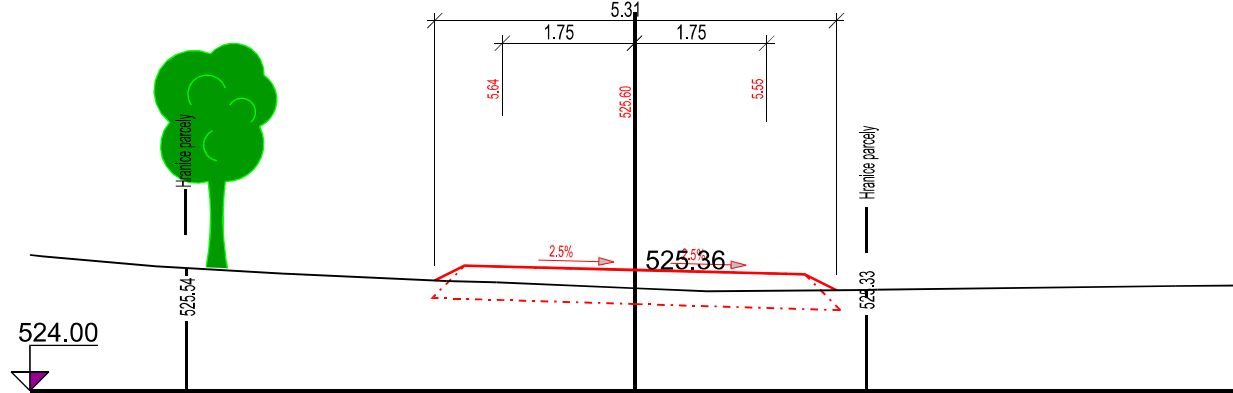


10 - KM 0.43278

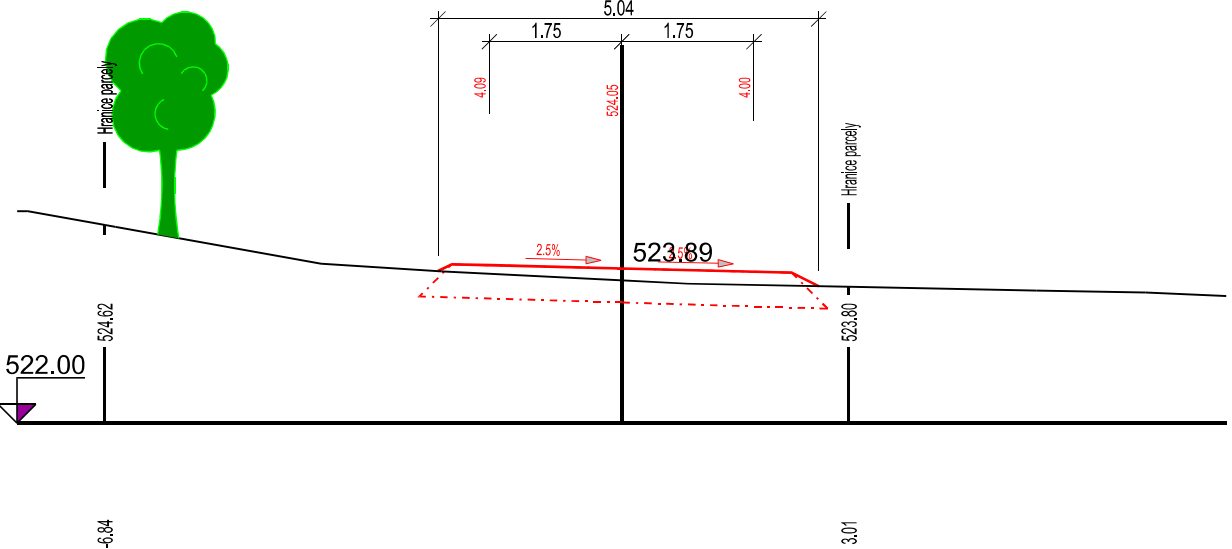

11 - KM 0.48284

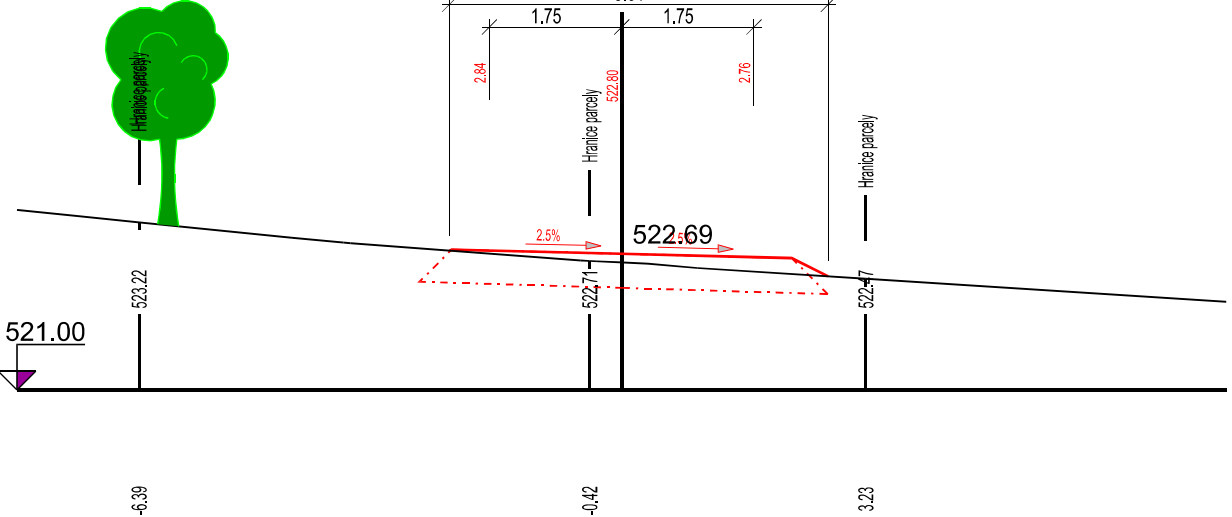

Vyhotovitel:	Ing. Pavel Oppelt, Ing. Jindra Kasalová		 GEOCART CZ GEODETICKÁ A PROJEKČNÍ KANCELÁŘ Výstaviště 405/1 603 00 Brno tel: 543 218 677
Ověřil:	Ing. Vít Rybák		
Okres: Tábor	Obec: Chotěmice	K.ú.: Chotěmice	
Objednatel:	STÁTNÍ POZEMKOVÝ ÚŘAD Krajský pozemkový úřad pro Jihočeský kraj Pobočka Tábor		
Akce:			
KOMPLEXNÍ POZEMKOVÉ ÚPRAVY V K.Ú. CHOTĚMICE 7. PLÁN SPOLEČNÝCH ZAŘÍZENÍ			Datum: 6/2016
			Číslo zakázky: Xs_008_2014_CHOT
			Číslo jednací:
			Sour. systém: S-JTSK
			Výškový systém: Bpv
			Formát: 4 x A4
Název přílohy: DOKUMENTACE TECHNICKÉHO ŘEŠENÍ PSZ SO3 Příčné řezu - polní cesta C3			Měřítko: 1 : 100
			Číslo soupřavy: