




1 - KM 0.00000 - připojení na silnici III/13521

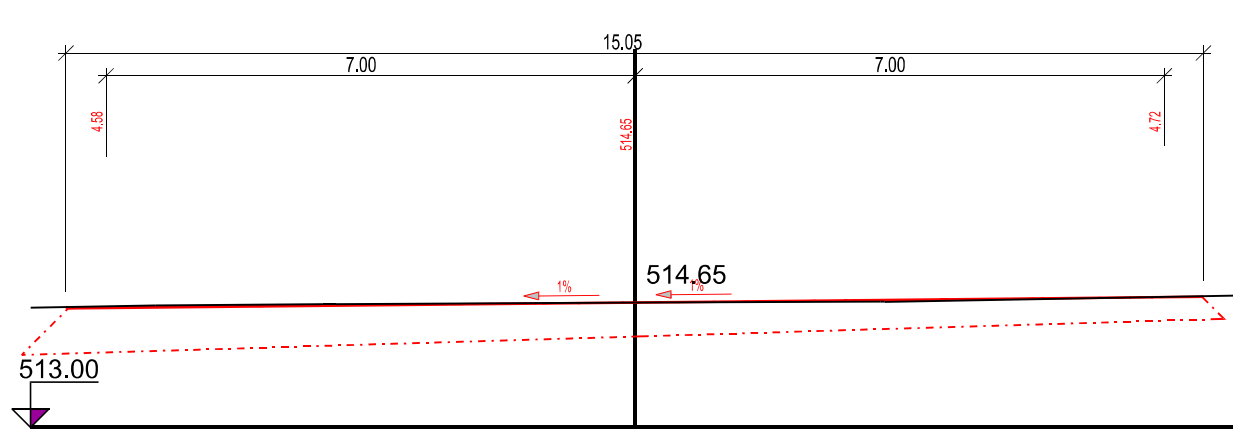


2 - KM 0.01053

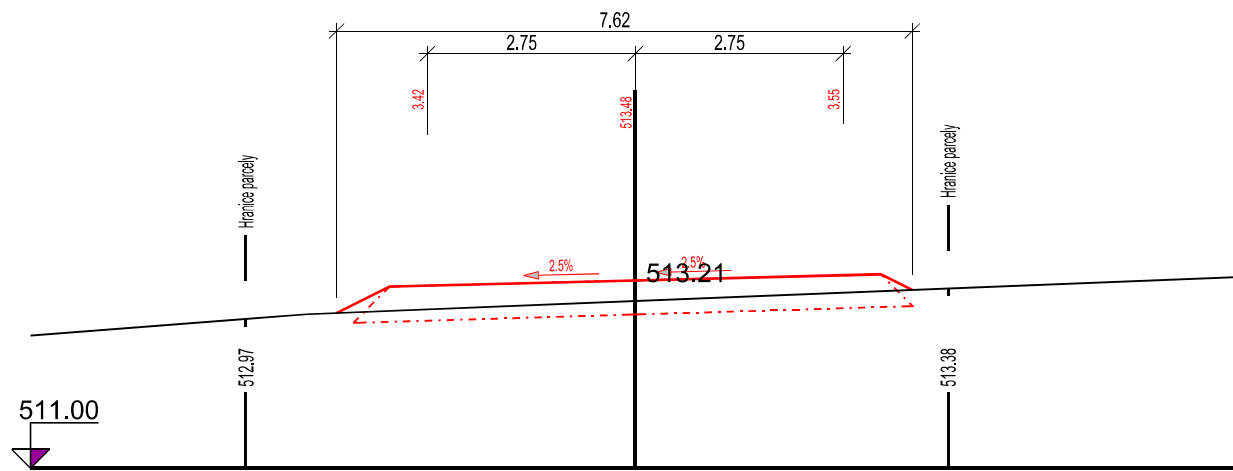


3 - KM 0.03402

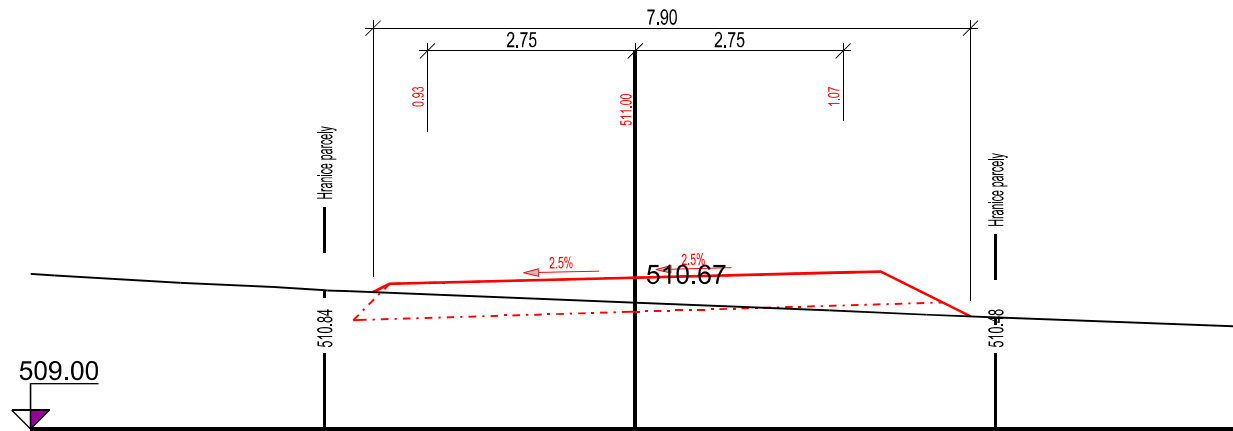


4 - KM 0.05500

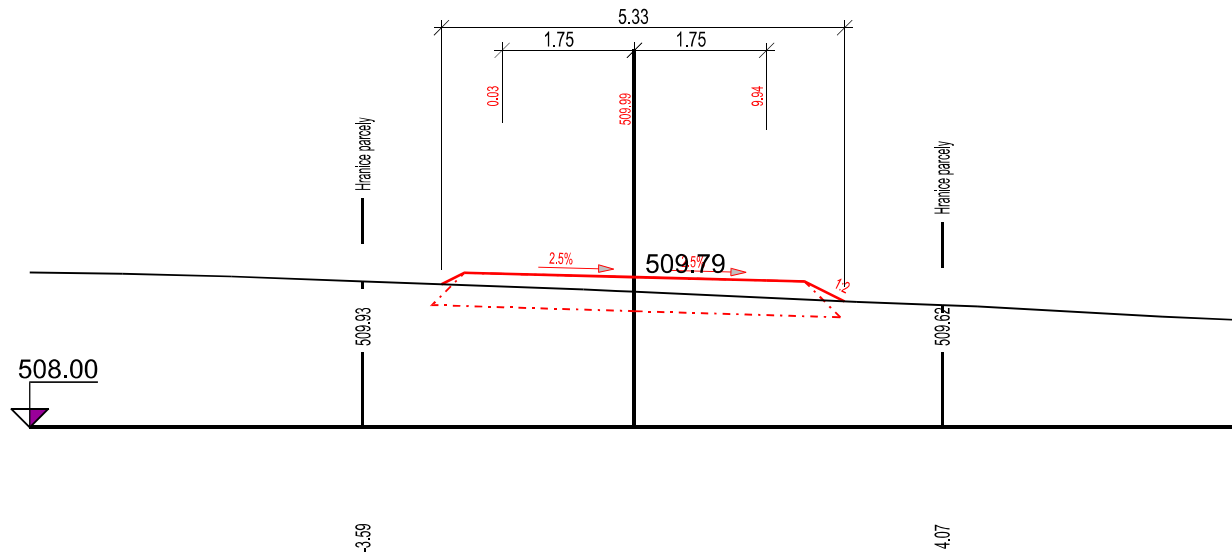


5 - KM 0.07788

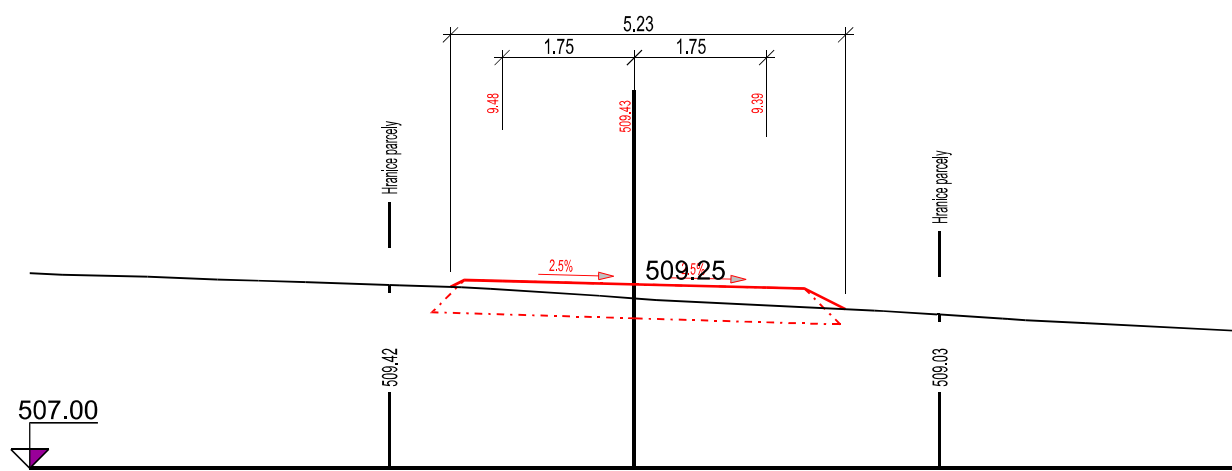


6 - KM 0.10125

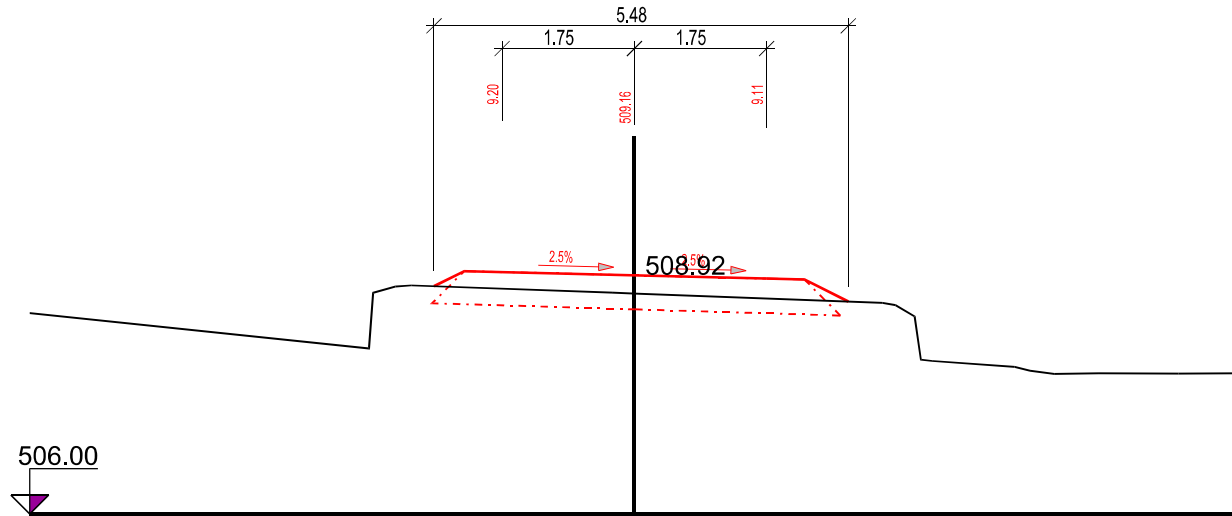


7 - KM 0.12000

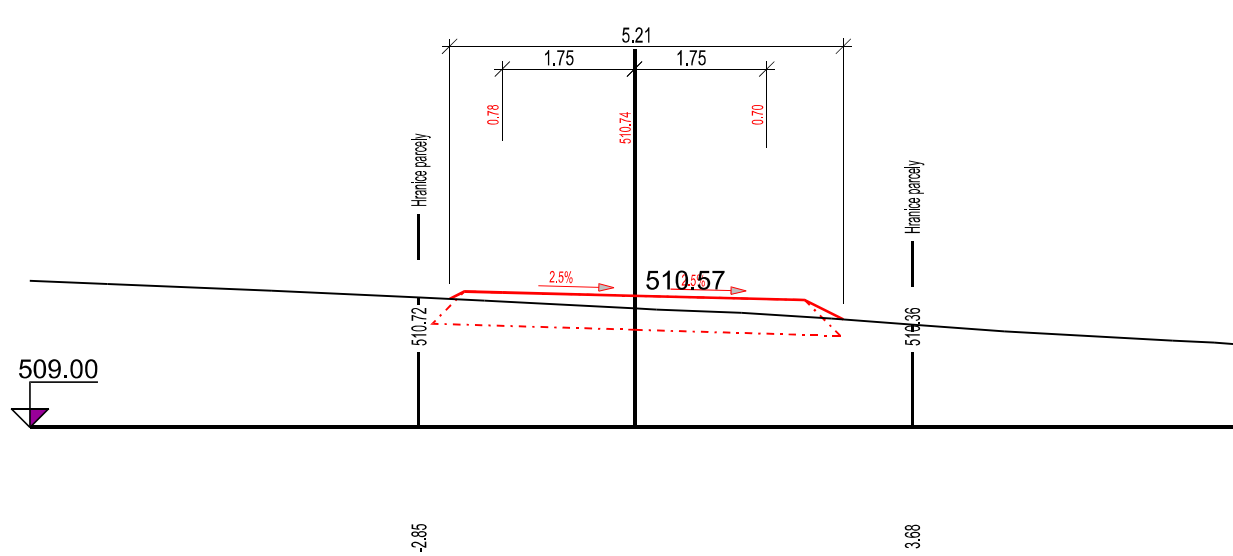


8 - KM 0.14000

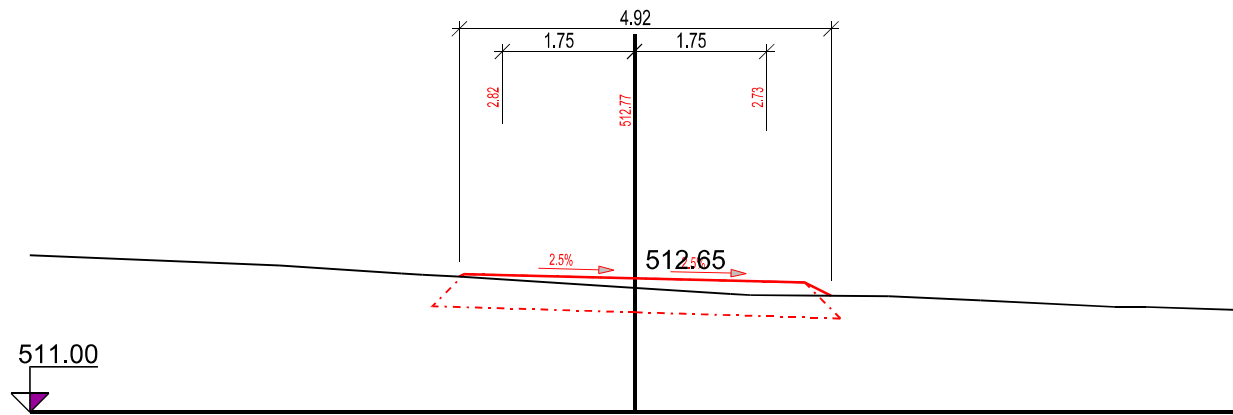


9 - KM 0.16000

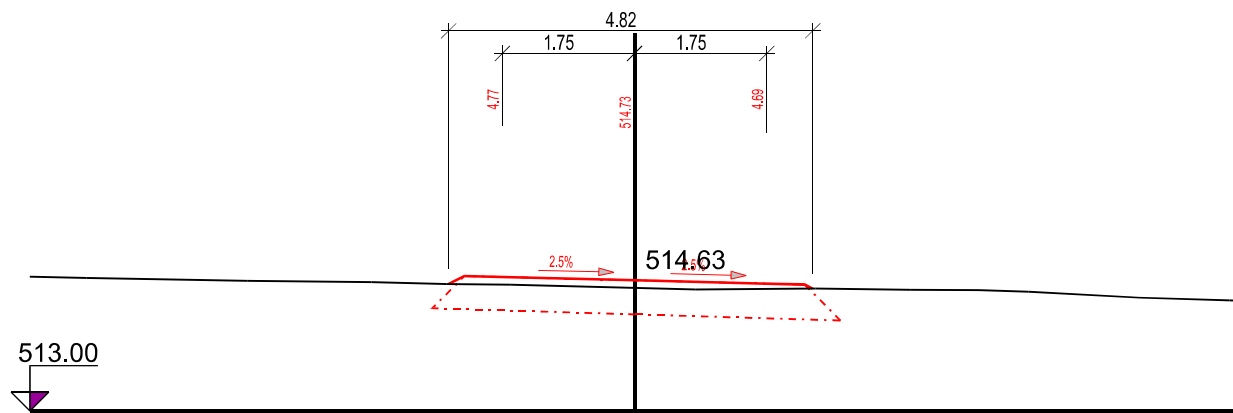


10 - KM 0.18245

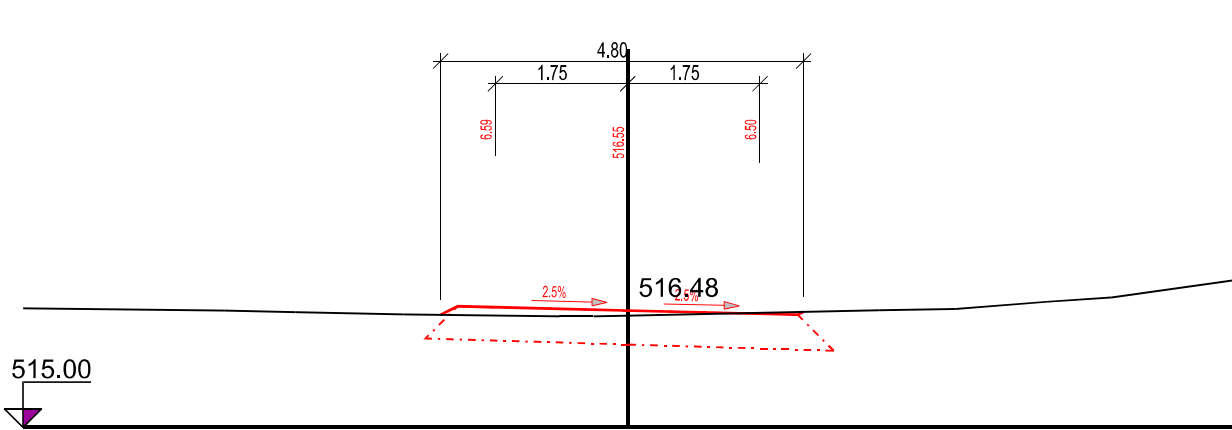

11 - KM 0.21002 - napojení na komunikace v areálu farmy

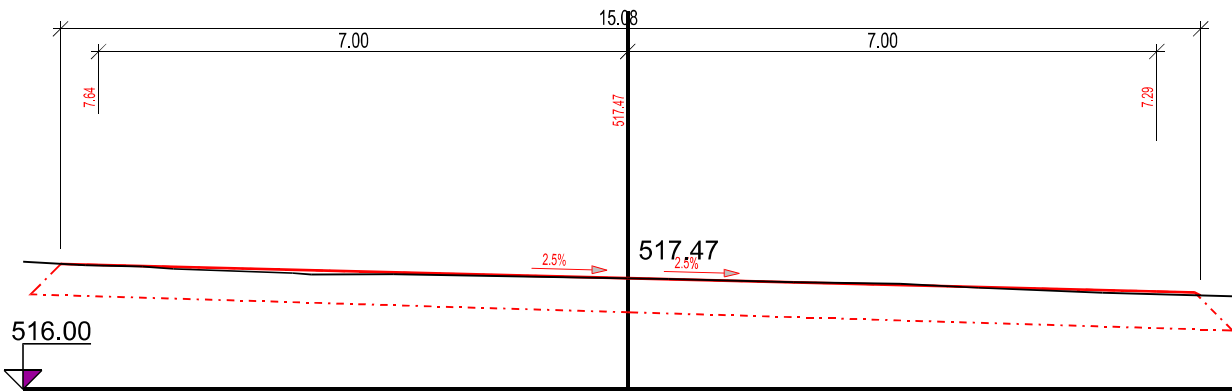

Vyhotovitel:	Ing. Pavel Oppelt, Ing. Jindra Kasalová		 <b>GEOCART CZ</b> GEODETICKÁ A PROJEKČNÍ KANCELÁŘ Výstaviště 405/1 603 00 Brno tel: 543 218 677
Ověřil:	Ing. Vít Rybák		
Okres: Tábor	Obec: Chotěmice	K.ú.: Chotěmice	
Objednatel:	<b>STÁTNÍ POZEMKOVÝ ÚŘAD</b> Krajský pozemkový úřad pro Jihočeský kraj Pobočka Tábor		
Akce:			
<b>KOMPLEXNÍ POZEMKOVÉ ÚPRAVY V K.Ú. CHOTĚMICE 7. PLÁN SPOLEČNÝCH ZAŘÍZENÍ</b>			Datum: 6/2016 Číslo zakázky: Xs_008_2014_CHOT Číslo jednací: Souř. systém: S-JTSK Výškový systém: Bpv Formát: 4 x A4 Měřítko: 1 : 100
Název přílohy: <b>DOKUMENTACE TECHNICKÉHO ŘEŠENÍ PSZ SO6 Příčné řezy - polní cesta C15</b>			Číslo soupřavy: