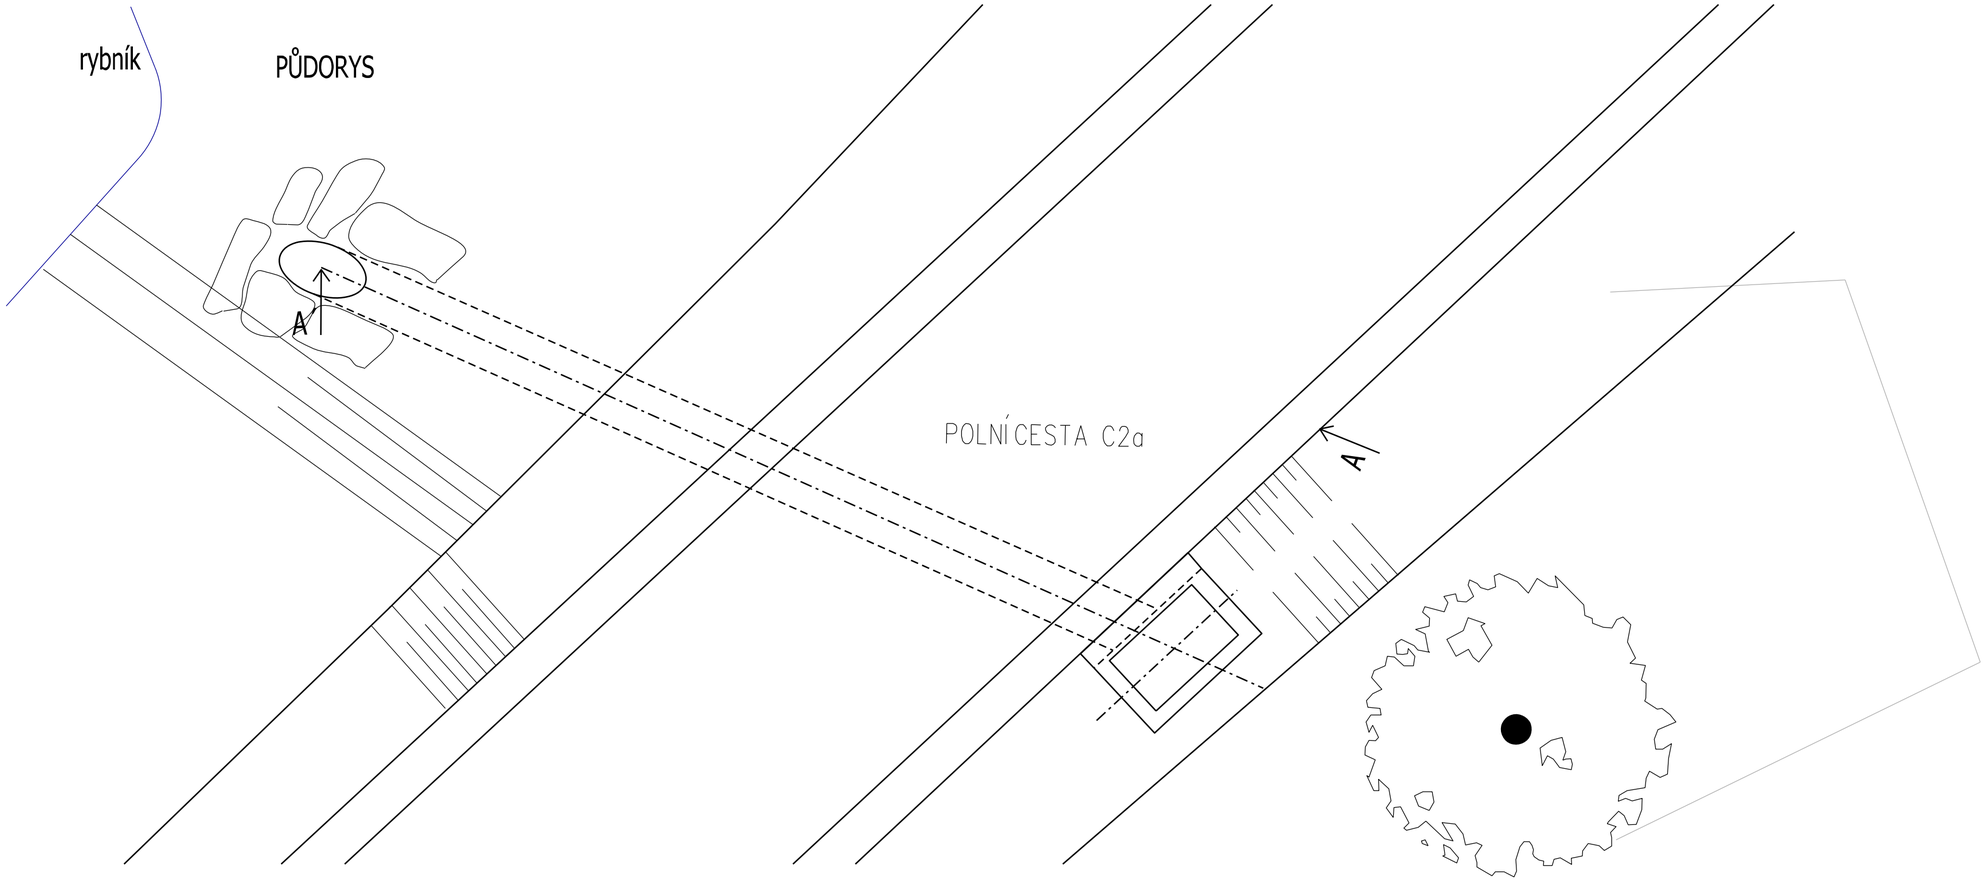

ŘEZ A - A´

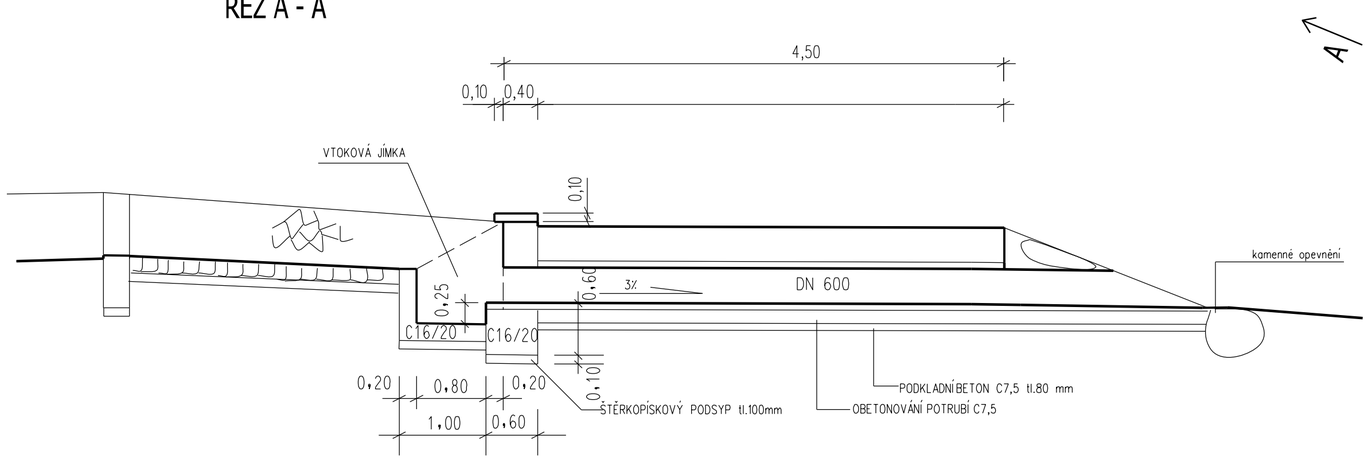

Vyhotovil:	Ing. Pavel Oppelt, Ing. Jindra Kasalová		GEOCART CZ GEODETICKÁ A PROJEKČNÍ KANCELÁŘ Výstaviště 405/1 603 00 Brno tel: 543 216 677
Ověřil:	Ing. Vít Rybák		
Okres: Tábor	Obec: Chotěmice	K.ú.: Chotěmice	
Objednatel: STÁTNÍ POZEMKOVÝ ÚŘAD Krajský pozemkový úřad pro Jihočeský kraj Pobočka Tábor			

Akce: KOMPLEXNÍ POZEMKOVÉ ÚPRAVY V K.Ú. CHOTĚMICE 7. PLÁN SPOLEČNÝCH ZAŘÍZENÍ	Datum: 6/2016
	Číslo zakázky: Xs_008_2014_CHOT
	Číslo jednací:
	Souř. systém: S-JTSK
	Výškový systém: Bpv
	Formát: A2
	Měřítko: 1 : 50
Název přílohy: DOKUMENTACE TECHNICKÉHO ŘEŠENÍ PSZ Detail propustku P26 na polní cestě C2a	Číslo soupravy: