

Podélný profil: POLNÍ CESTA VC 2-R M 1:1000/100

Rozsah: km 0,00000 - km 0,53126

KÁTY NIVELETY:

KÁTY TERÉNU:


SROVNÁVACÍ ROVINA:

STANIČENÍ:

SMĚROVÉ POMĚRY:

VZDALENOST PŘ. ŘEZŮ:

KLOPENÍ

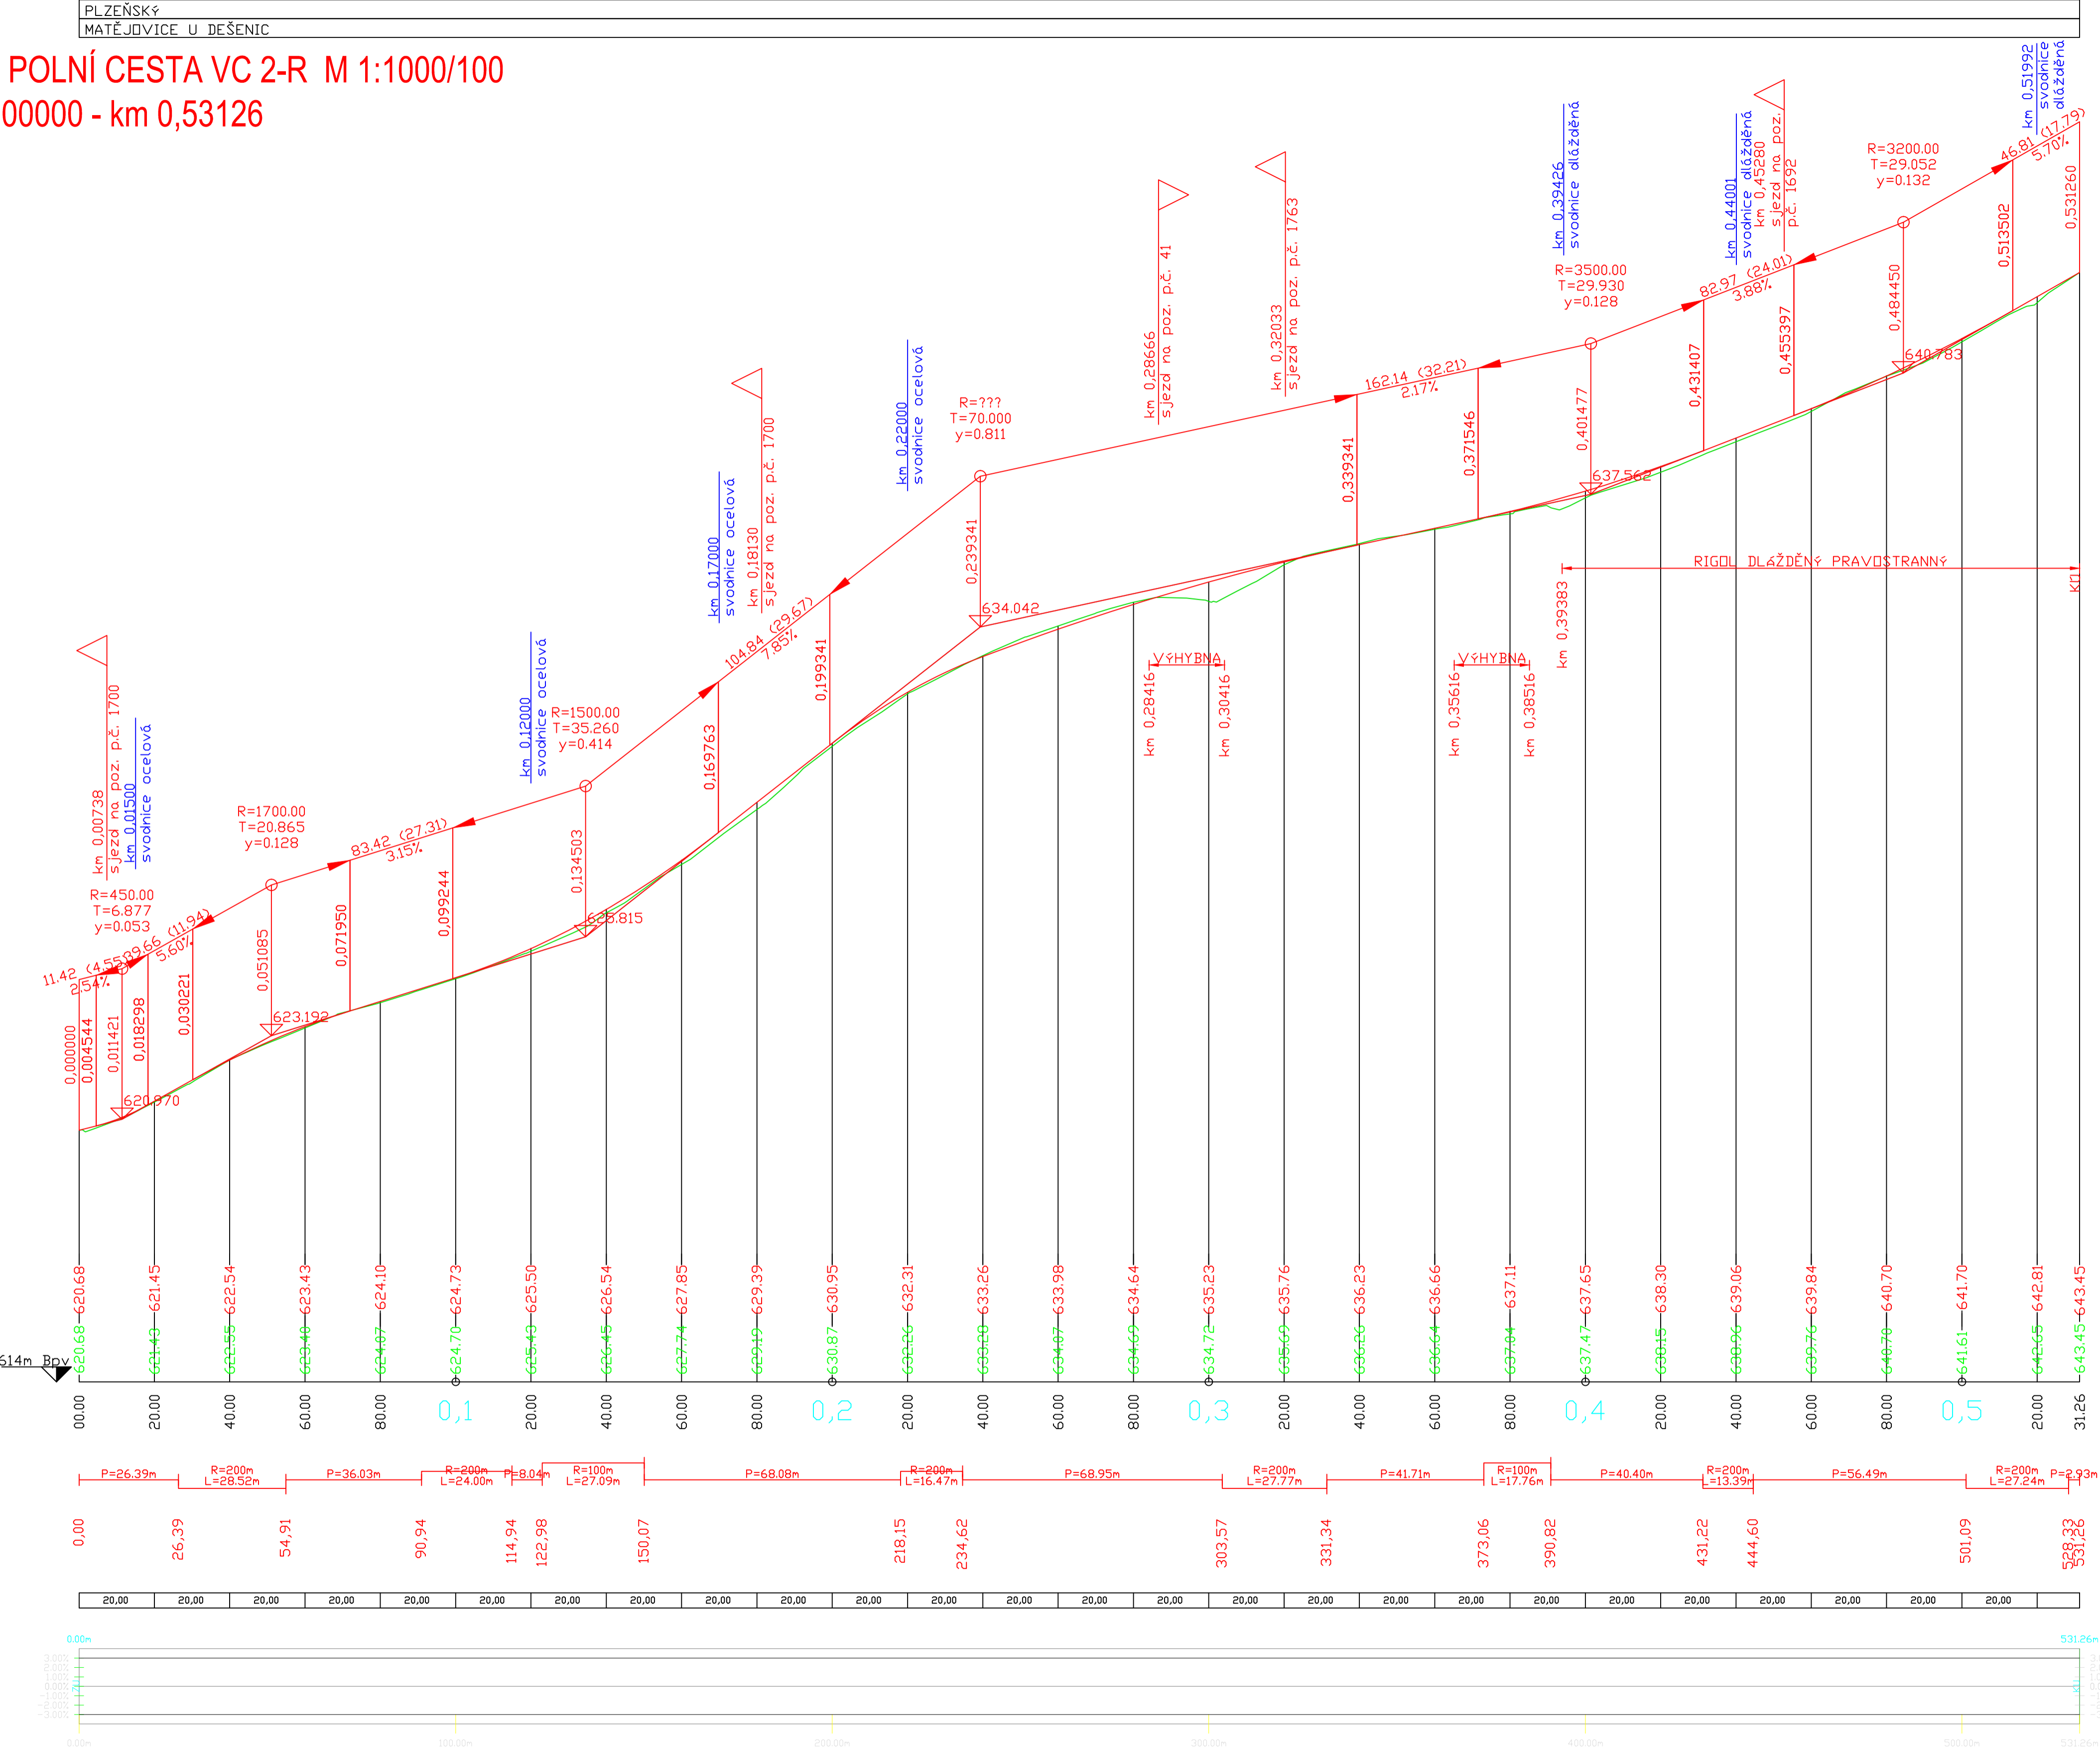

SOUŘADNICOVÝ SYSTÉM: S-JTSK		VÝŠKOVÝ SYSTÉM: Bpv	
<div><div>ENDC on</div><div>NDCon s.r.o.</div><div>Zlatnická 10/1582, 110 00 Praha 1, Česká republika, tel.: +420 251 019 231, IČ: 64939511, DIČ: CZ64939511</div></div>			
Vyracoval: Ing. Pavel Ibl		Vedoucí projektu: Ing. Pavel Ibl	
Kreslil: Ing. Pavel Ibl		Odpovědný projektant: Ing. Pavel Ibl	
Investor: SPÚ ČR, KPÚ pro Plzeňský kraj, Pobočka Klatovy Čapkova 127/V, 339 01 Klatovy		Autorizace:	
Stavba:  Stavba polní cesty VC 2-R v k.ú. Matějovice u Dešenic		Paré:  Podpis:	
Formát: 830*500		Datum: 08/2020	
Část: D. Dokumentace objektu SO 101		Stupeň: DSP/DPS	
Obsah: Podélný profil		Č. zakázky: 764/20	
		Měřítko: 1:1000/100	
		Č. přílohy: D.2	