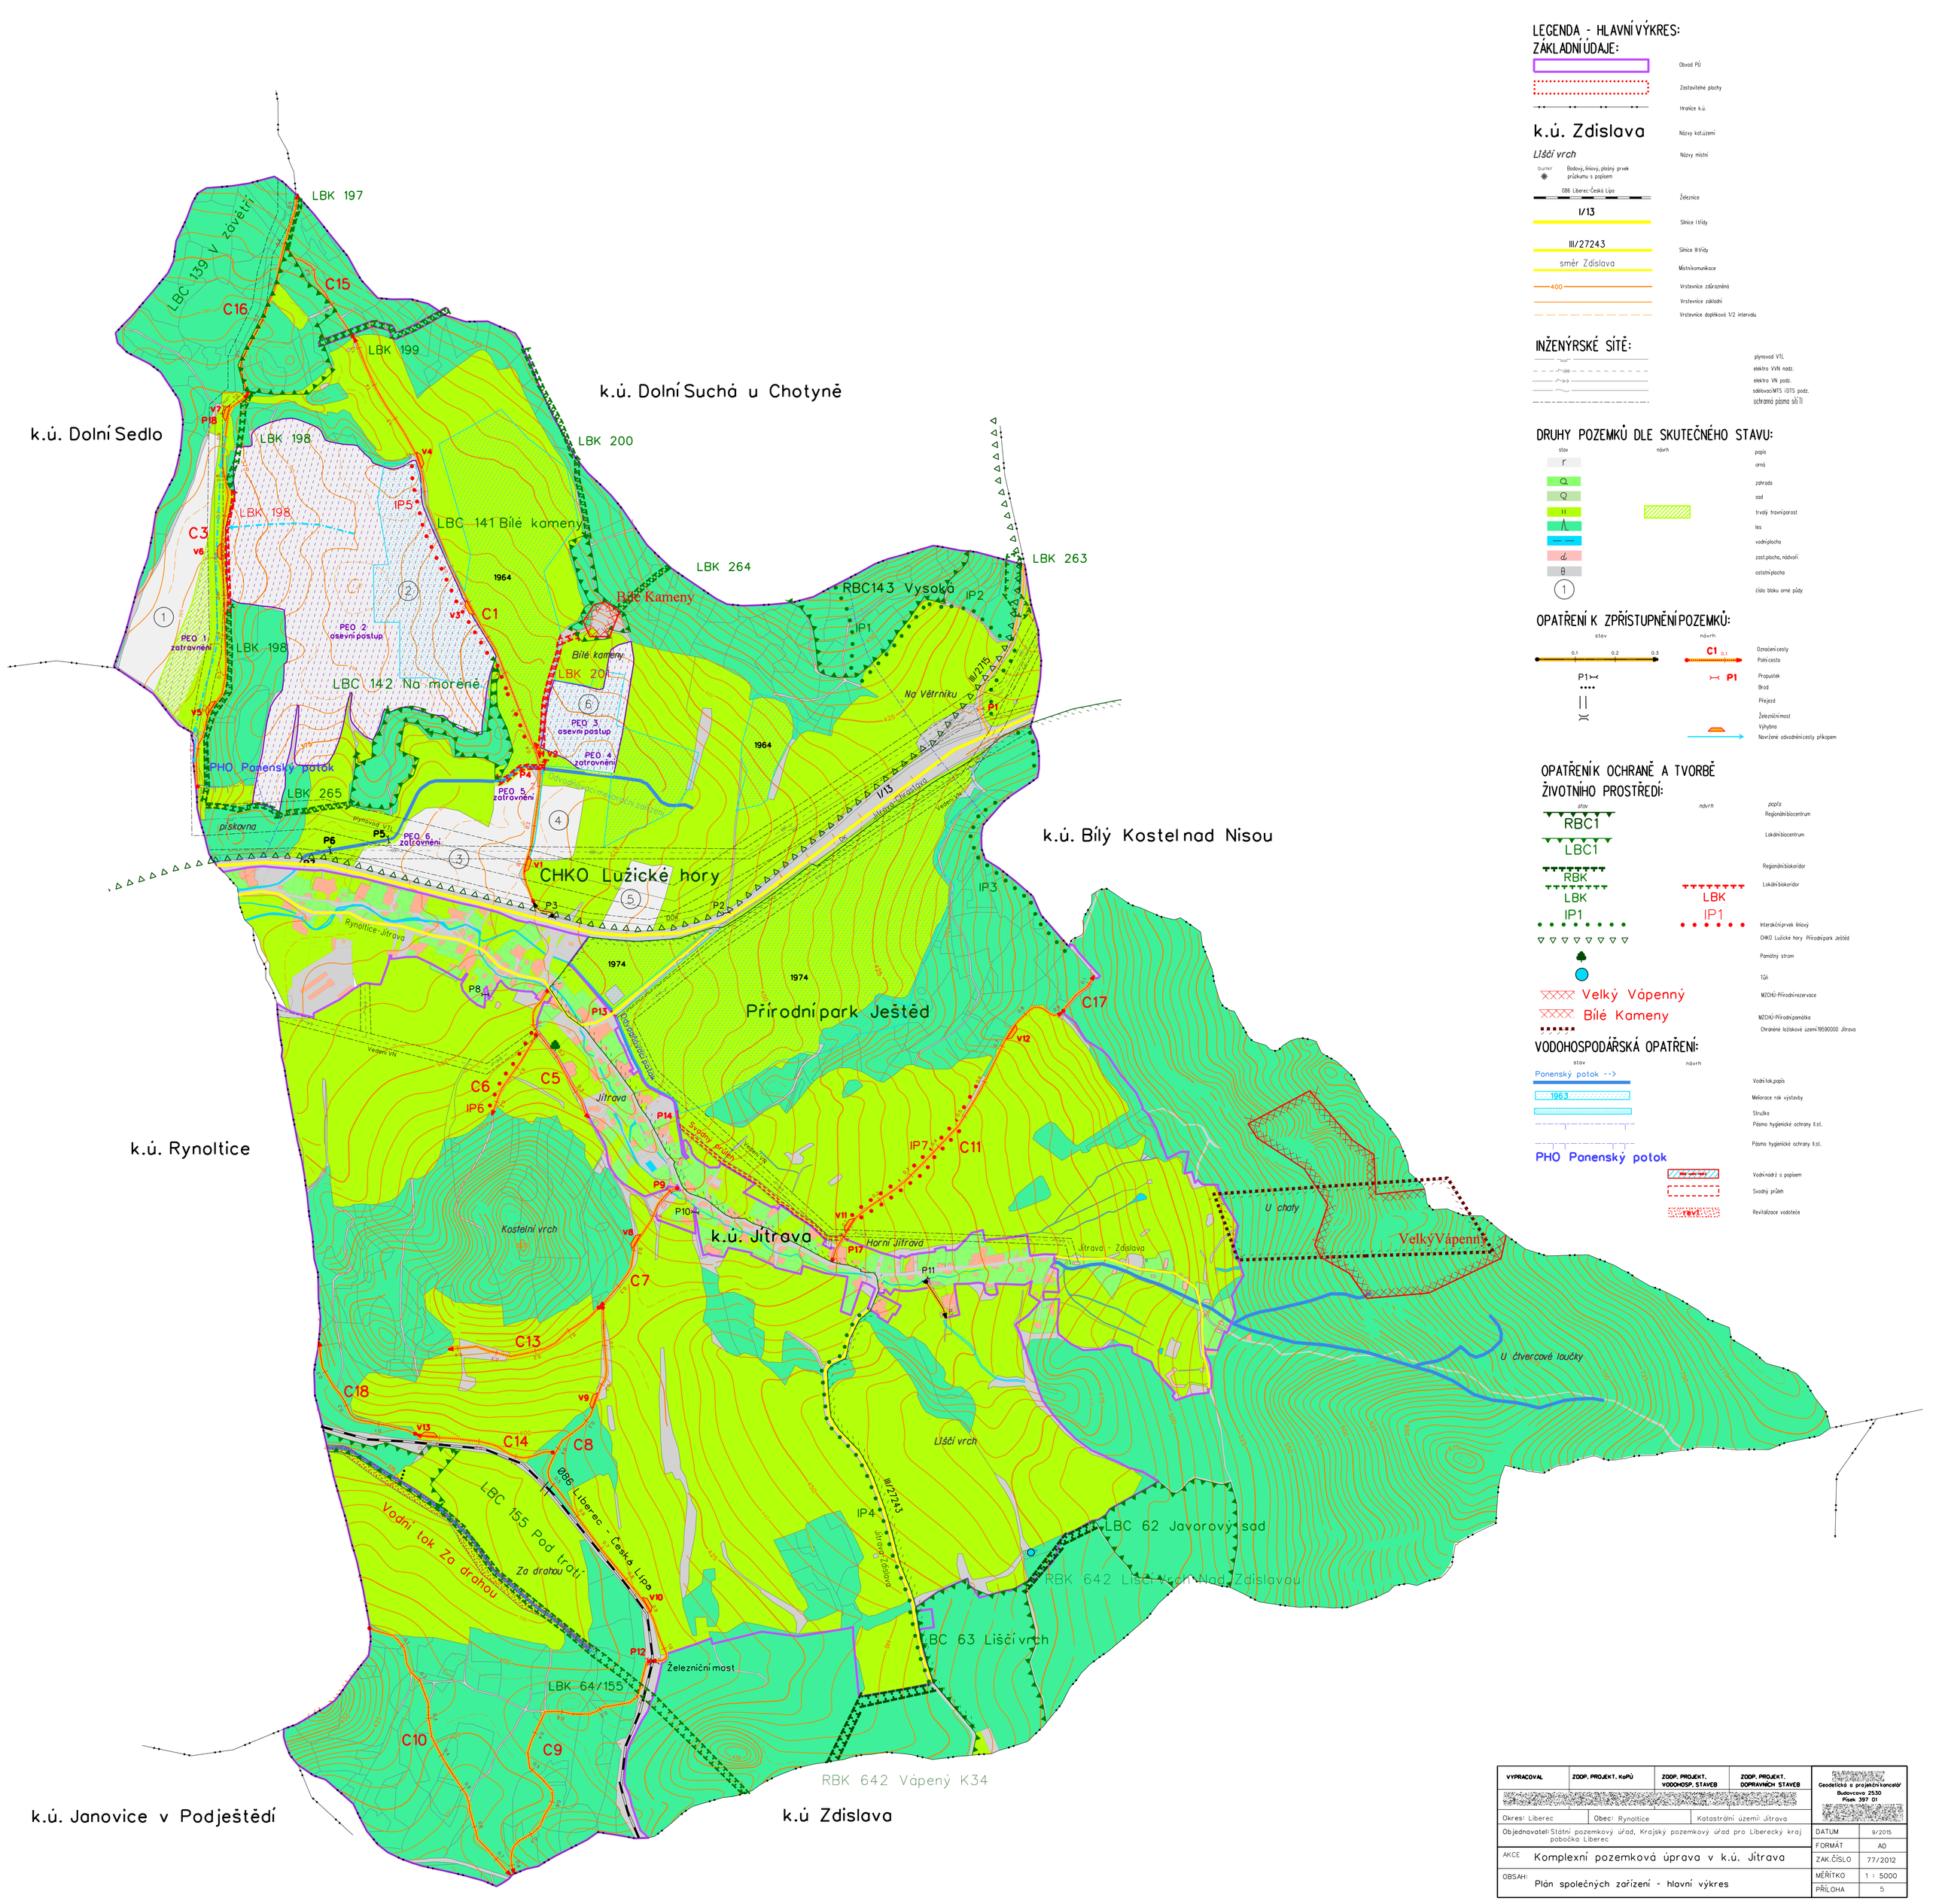

VYPRACOVAL	ZOOP. PROJEKT. KoPÚ	ZOOP. PROJEKT. VODOHOSP. STAVEB	ZOOP. PROJEKT. DOPRAVNÍCH STAVEB	Geodetická a projekční kancelář Budovcova 2530 Písek 397 01
Okres: Liberec	Obec: Rynoltice	Katastrální území: Jítrava		
Objednavatel: Státní pozemkový úřad, Krajský pozemkový úřad pro Liberecký kraj pobočka Liberec				DATUM 9/2015
AKCE	Komplexní pozemková úprava v k.ú. Jítrava			FORMÁT A0
				ZAK.ČÍSLO 77/2012
OBSAH:	Plán společných zařízení - hlavní výkres			MĚŘÍTKO 1 : 5000
				PŘÍLOHA 5