



1

1912

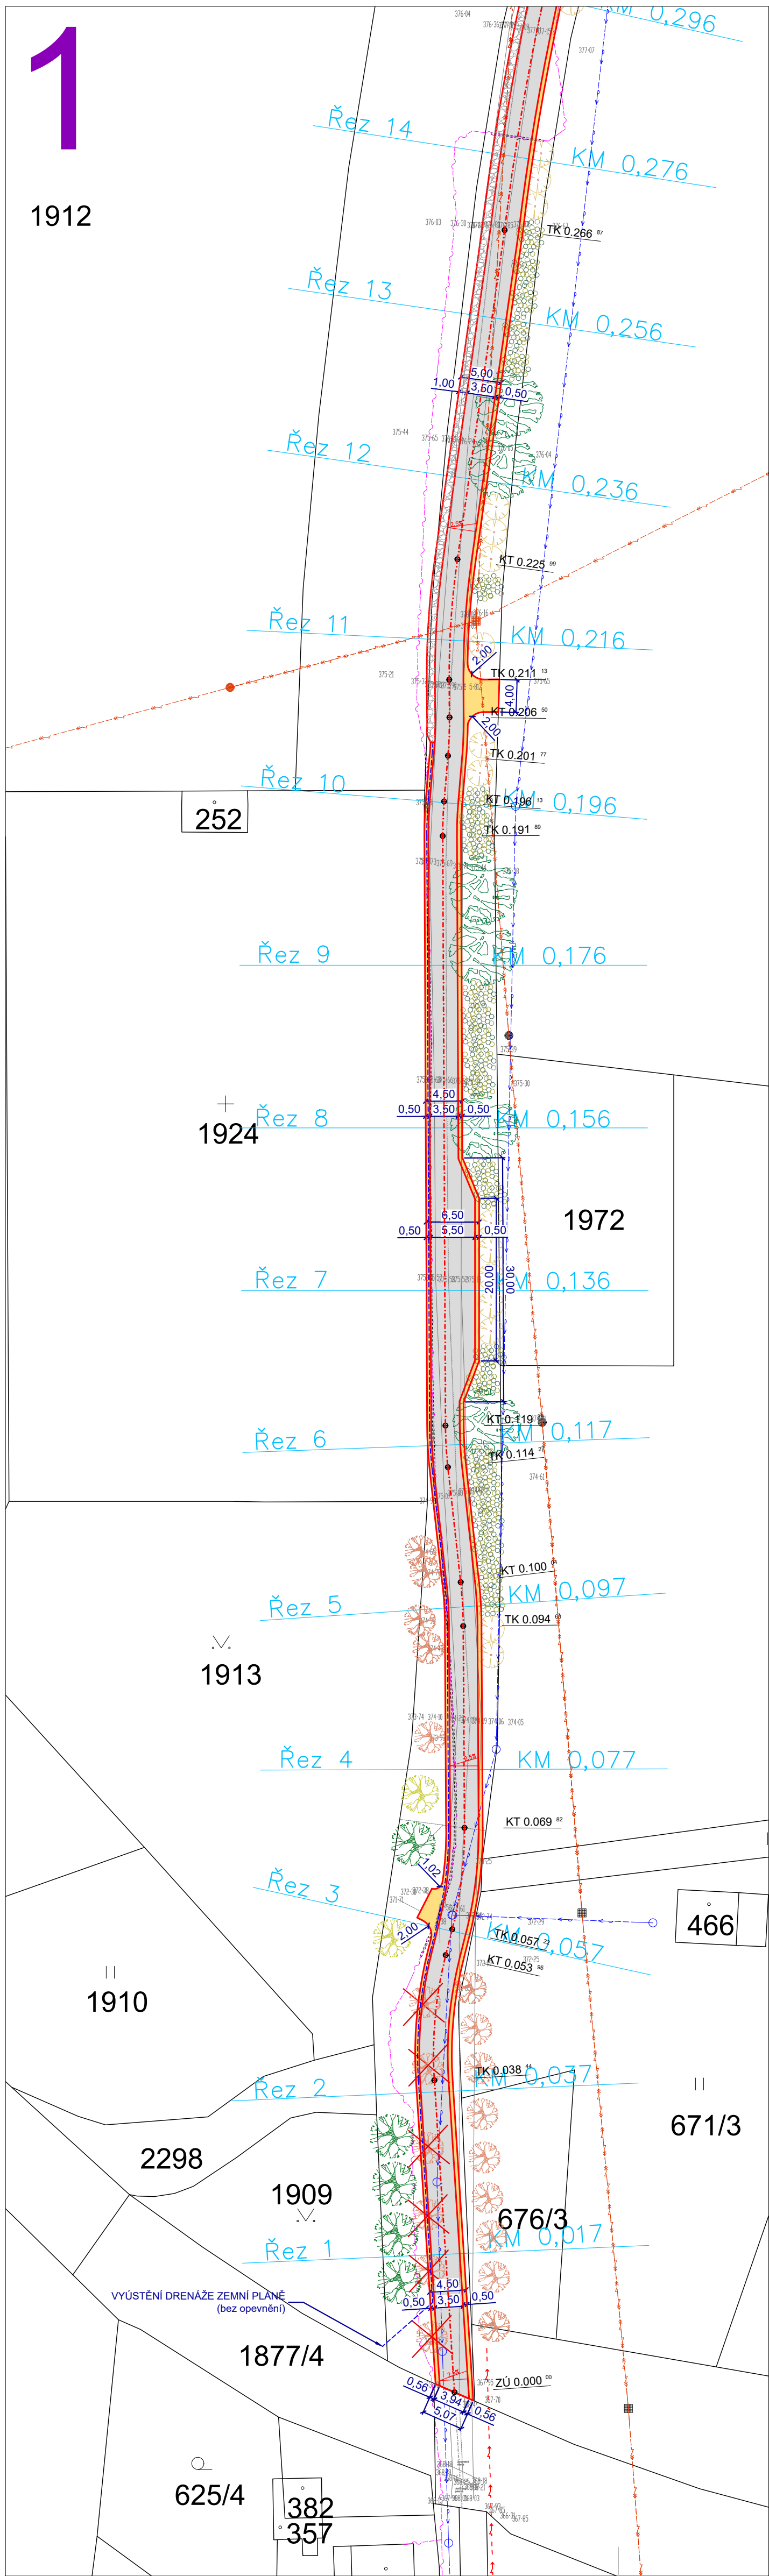

2

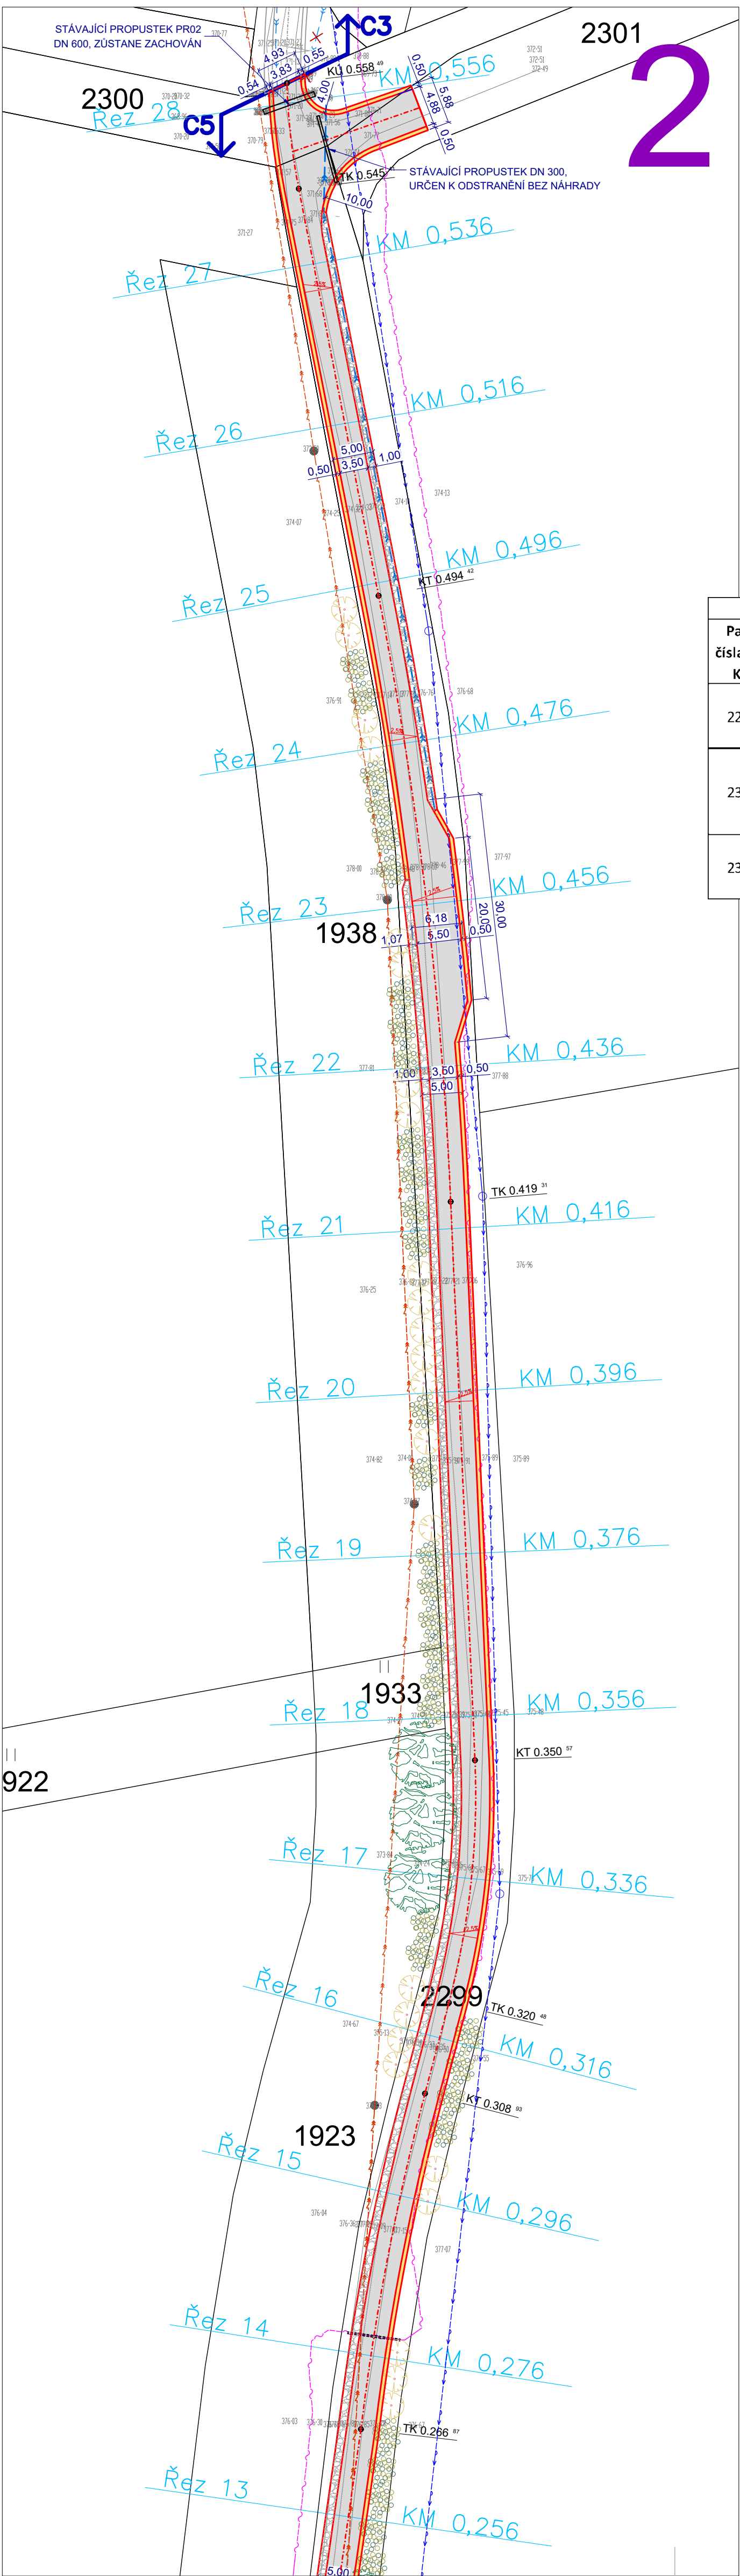

Dotčené pozemky				
Parc. čísla dle KN	Vlastník	Číslo LV	Výměra (m <sup>2</sup> )	Druh pozemku / způsob využití
2299	Obec Dětiřichov, č. p. 2, 46401 Dětiřichov	10001	4893	ostatní plocha/ostatní komunikace
2300	Česká republika – Lesy České republiky, s.p., Přemyslova 1106/19, Nový Hradec Králové, 50008 Hradec Králové	15	8344	vodní plocha/koryto vodního toku umělé
2301	Obec Dětiřichov, č. p. 2, 46401 Dětiřichov	10001	10550	ostatní plocha/ostatní komunikace
				Způsob ochrany
				Nejsou evidovány žádné způsoby ochrany
				Nejsou evidovány žádné způsoby ochrany
				Nejsou evidovány žádné způsoby ochrany

LEGENDA

2135/1

- HRANICE PARCEL DLE KN
- ČÍSLA PARCEL DLE KN
- GEODETICKÉ ZAMĚŘENÍ - OBJEKTY
- GEODETICKÉ ZAMĚŘENÍ - ZELEN
- POLNÍ CESTA - NÁVRH
- OSA POLNÍ CESTY - NÁVRH
- KRAJNICE - ŠTĚRKODRŤ
- VSÁKOVACÍ RÝHA - ŠTĚRK
- KOMUNIKACE - ASFALT

TECHNICKÁ INFRASTRUKTURA - STAV


- VODOVOD, PE DN 80
- BEZPEČNOSTNÍ ODTOK
- SDĚLOVACÍ KABEL - CETIN
- NADZEMNÍ VEDENÍ NN DO 1 KV
- PODZEMNÍ VEDENÍ NN DO 1 KV
- NADZEMNÍ VEDENÍ VN DO 35 KV
- TRAFOSTANICE

TECHNICKÁ INFRASTRUKTURA - NÁVRH

- PERFOROVANÁ TROUBA DN 160 - ODTOK VSÁKOVACÍ RÝHY
- PŮLENA CHRÁNIČKA SDĚLOVACÍHO KABELU
- PERFOROVANÁ TROUBA DN 160 - DRENÁŽ ZEMNÍ PLÁNE

NÁVRH VÝSADEB

- STÁVAJÍCÍ ZELEN K ODSTRANĚNÍ - 6 ks
- STÁVAJÍCÍ ZELEN - PONECHÁNA
- SLIVŮŇ ŠVESTKA (Prunus domestica) - 5 ks
- JABLOŇ LESNÍ (Malus sylvestris) - 2 ks
- LÍSKA OBEČNÁ (Corylus avellana) - 9 ks
- HLOH JEDNOSEMENNÝ (Carataegus monogyna) - 37 ks
- TRNKÁ OBEČNÁ (Prunus spinosa) - 52 ks

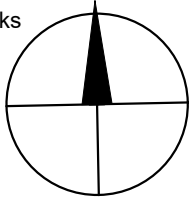

2

1

VÝŠKOVÝ SYSTÉM (BPVI), POLOHOVÝ SYSTÉM (S-JTSK)

Hlavní projektant:			
Zodpovědný projektant:			
Vedoucí projektu:		CENTRUM SLUŽEB STARÉ MĚSTO	
Projektant:		WWW.CENTRUMSLUZEBSTARÉMESTO.CZ	
Investor:	KRAJSKÝ POZEMKOVÝ ÚŘAD PRO LIBERECKÝ KRAJ	ATELIÉR M.A.A.T.	
Akce:	POLNÍ CESTA C5	KÚ: k.ú. Dětiřichov	
Obsah:	KOORDINAČNÍ SITUACE	parc.č. 2299, 2300 a 2301	
		Stupeň:	DPS
		Datum:	duben 2020
		Ozn. části:	C
		Měřítko:	Č. výkresu: C.3
		1:500	