




LEGENDA ZELENĚ

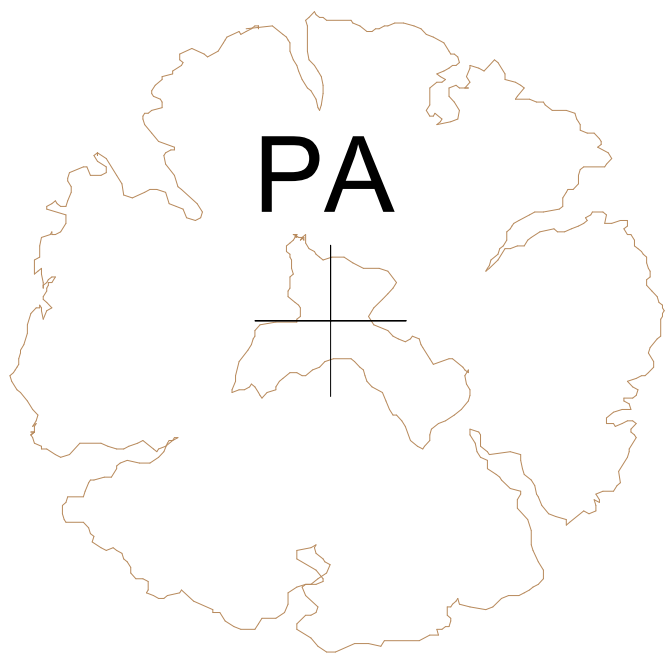


TŘEŠEŇ PTAČÍ (*Prunus avium*) - 17ks

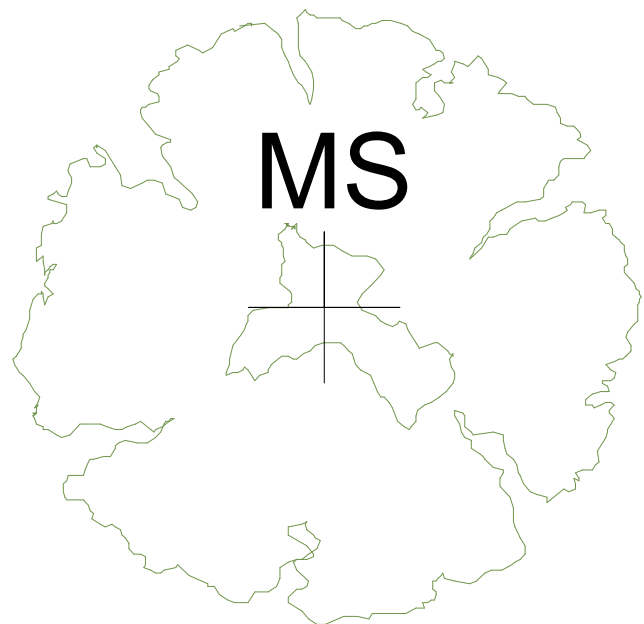


JABLOŇ LESNÍ (*malus sylvestris*) - 20ks

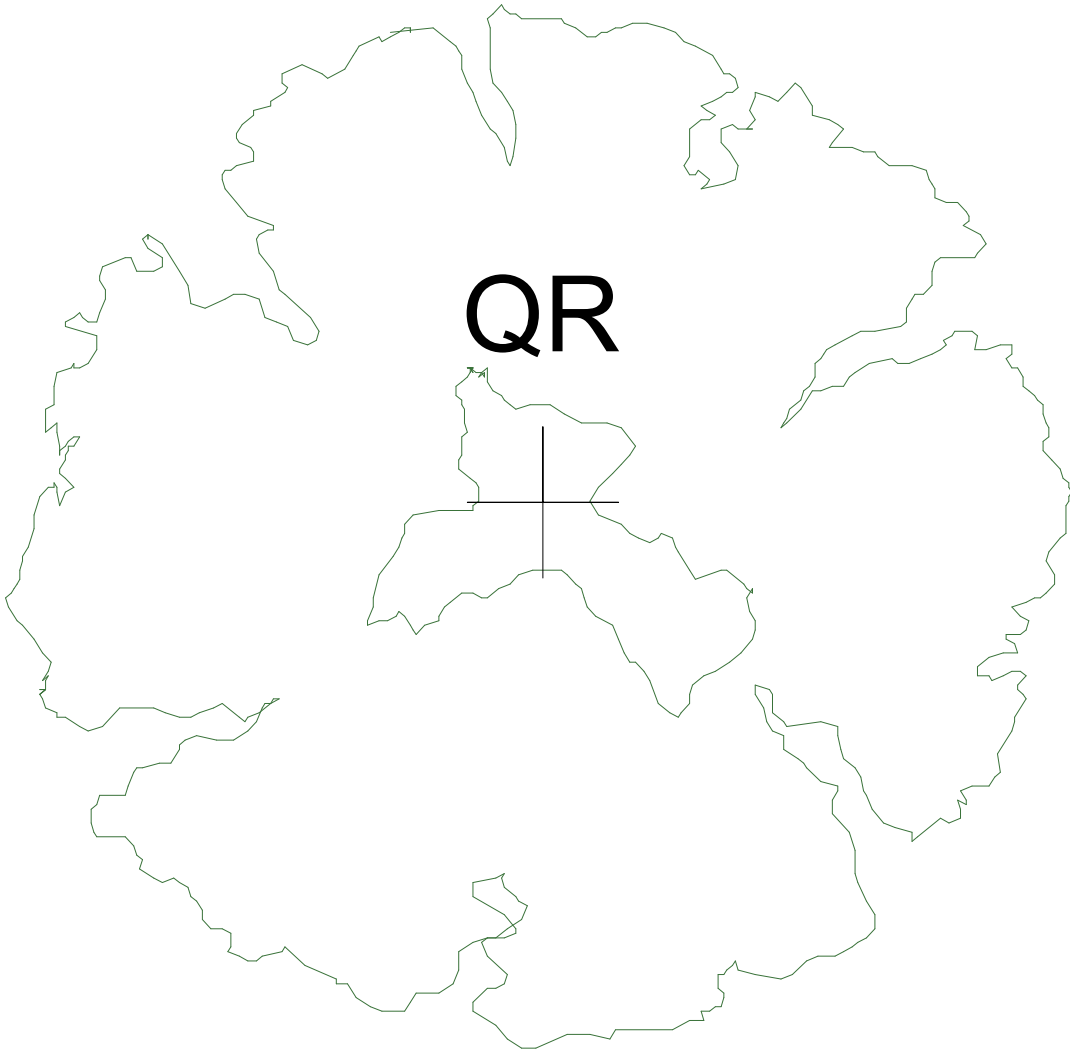


DUB LETNÍ (*Quercus robur*) - 7ks

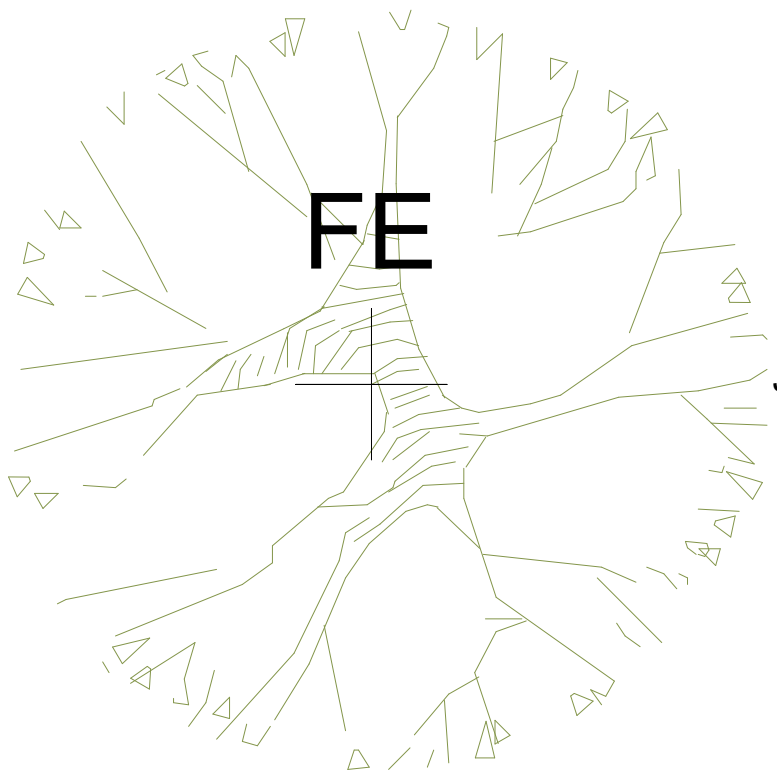


JASAN ZTEPILÝ (*Fraxinus excelsior*) - 10ks

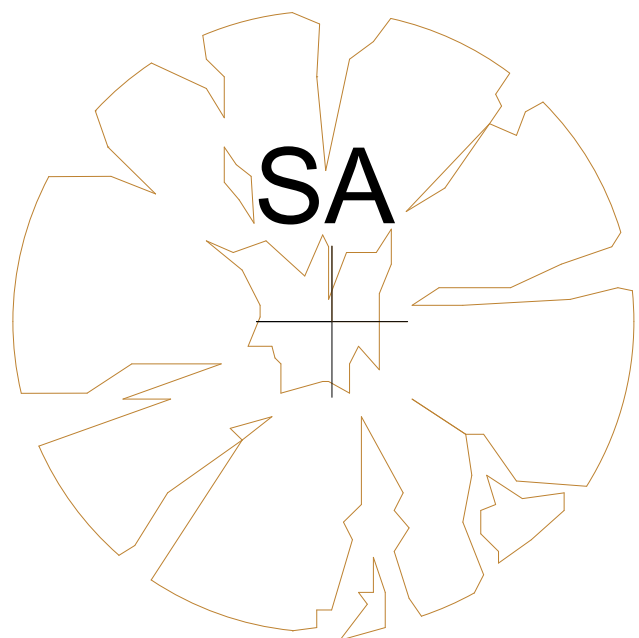


JEŘÁB PTAČÍ (*Sorbus aucuparia*) - 9ks

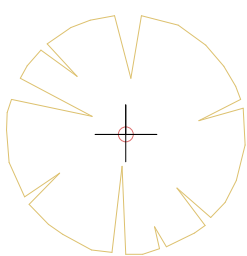


HLOH OBEČNÝ (*Crataegus monogyna*) - 65ks

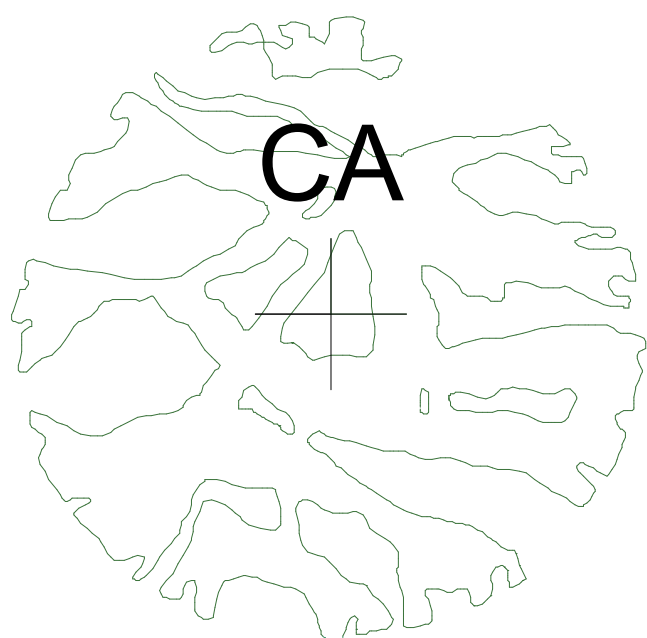


LÍSKA OBEČNÁ (*Corylus avellana*) - 35ks

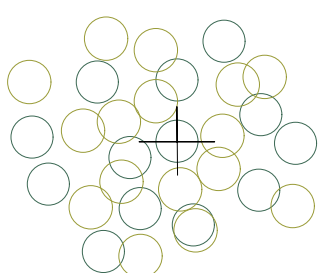

TRNKA OBEČNÁ (*Prunus spinosa*) - 82ks

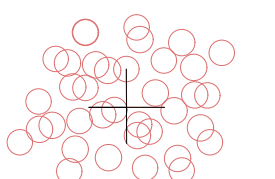

RŮŽE ŠÍPKOVÁ (*Rosa canina*) - 18ks

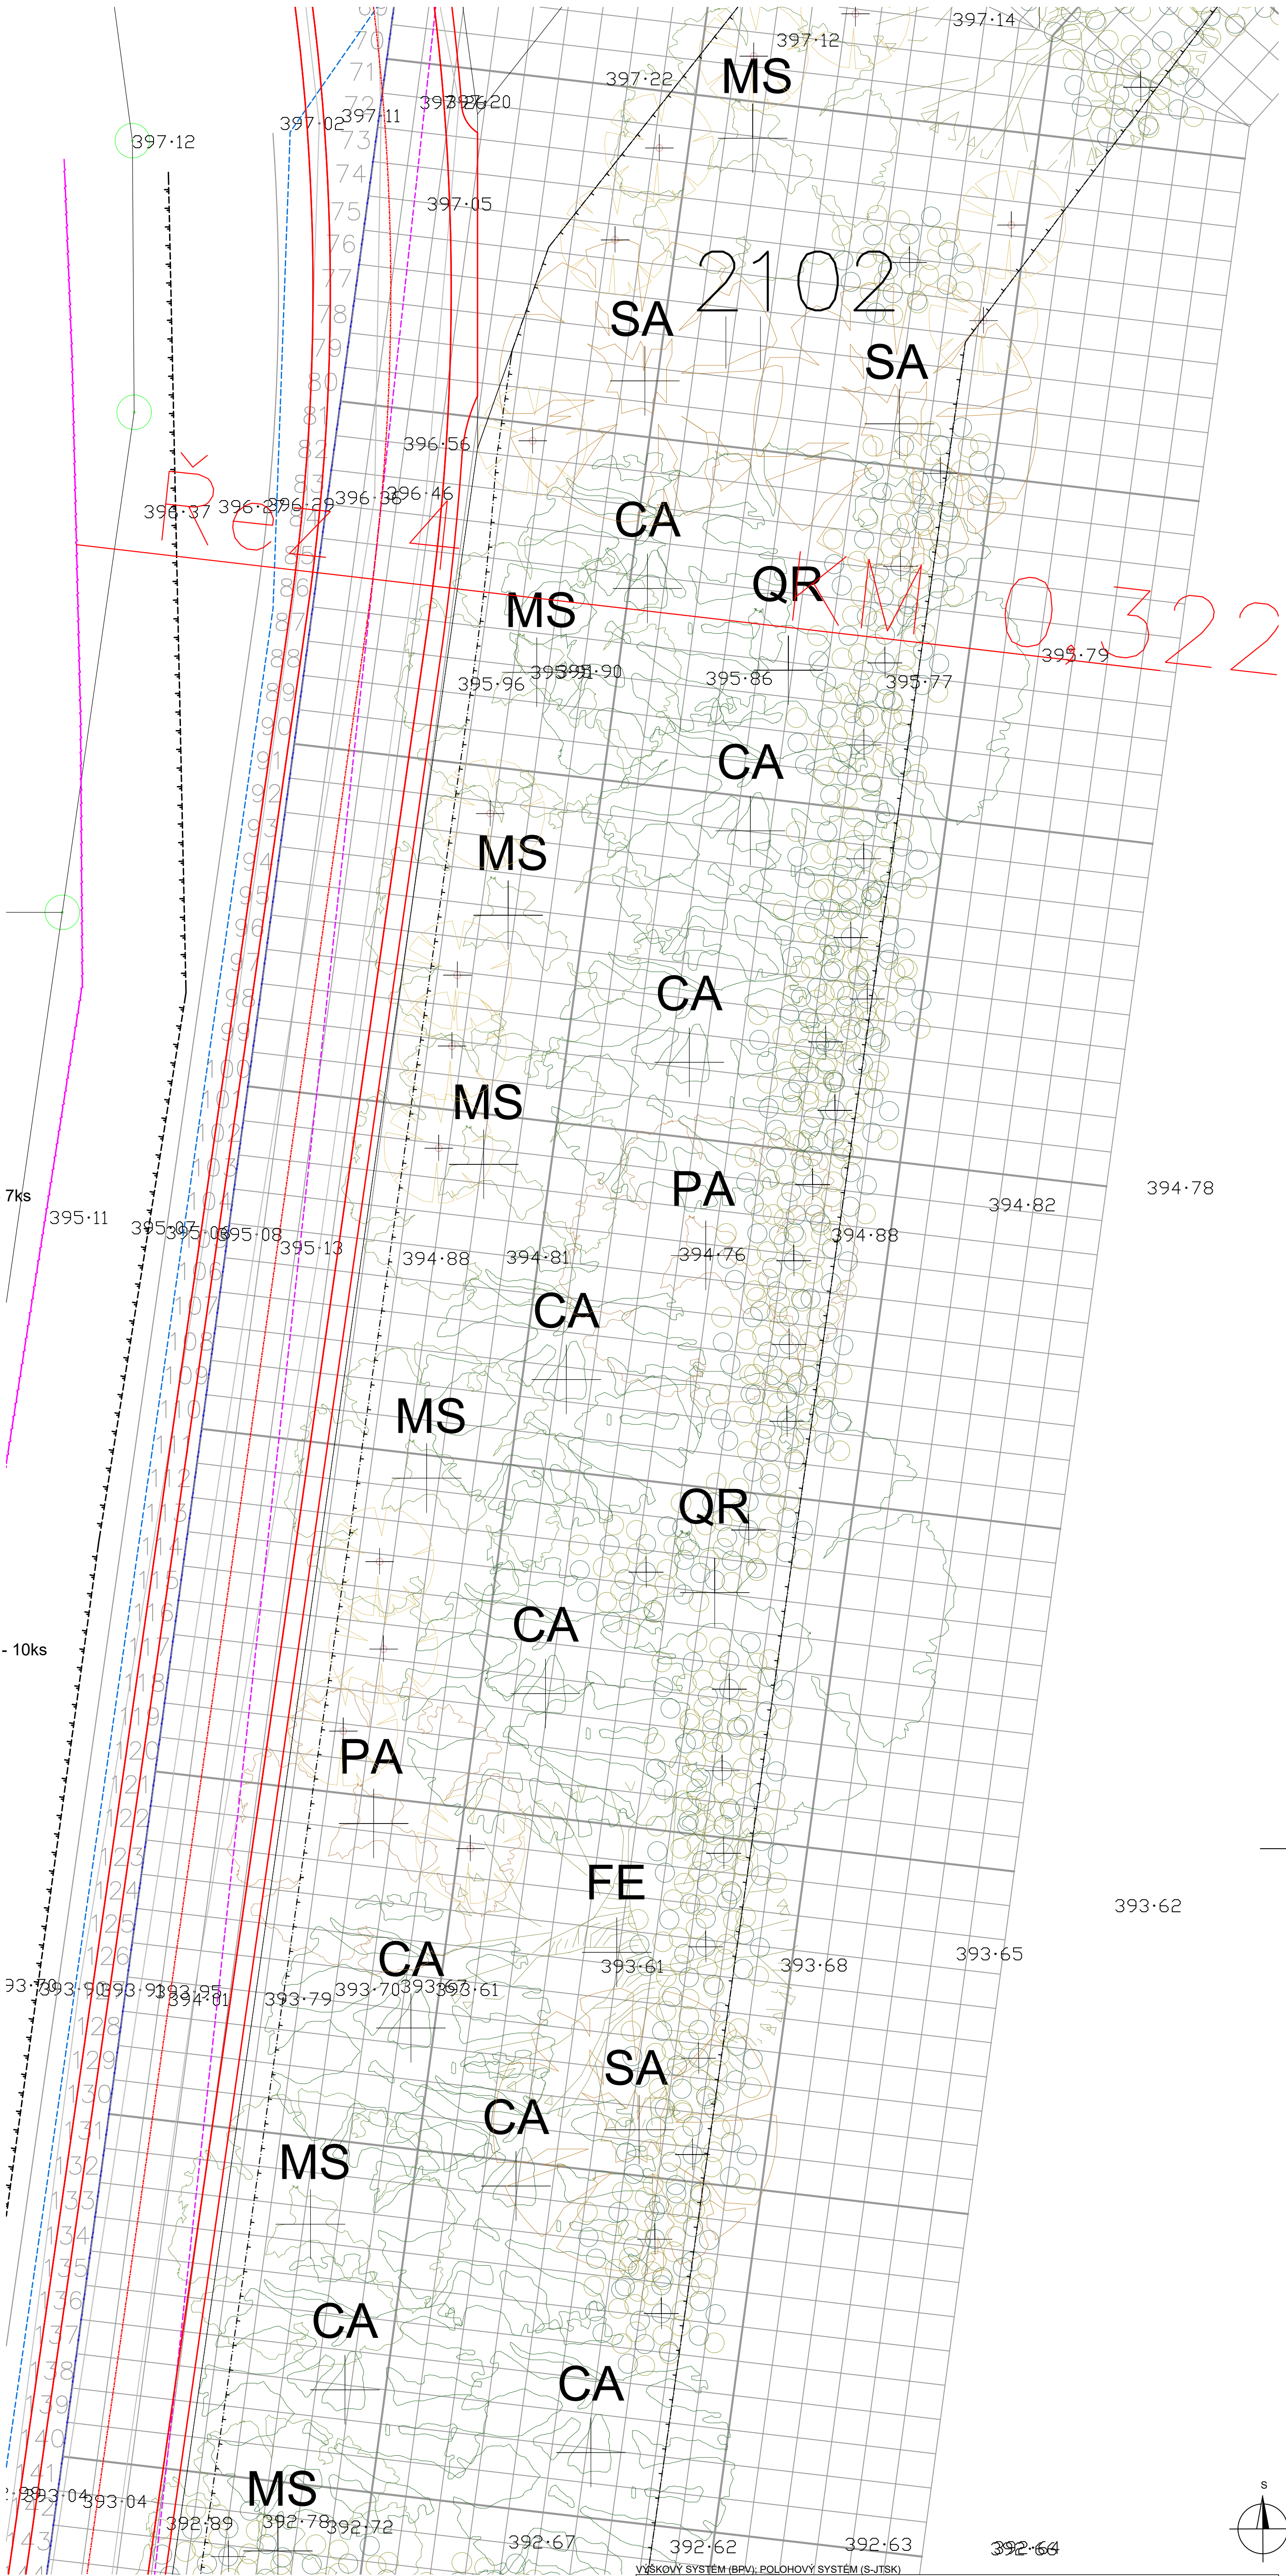

LEGENDA

- SOUČASNÝ ZAMĚŘENÝ STAV
- NÁVRH POJÍZDIŠT
- HRANICE PARCEL KN
- OCHRANNÉ PÁSMA
- LBK

TECHNICKÁ INFRASTRUKTURA

- VODOVOD, PE DN 80
- SĐELOVACÍ KABEL - CETIN
- NADZEMNÍ VEDENÍ NN - ČEZ
- NADZEMNÍ VEDENÍ VN - ČEZ
- NADZEMNÍ VEDENÍ NN DO 1 KV
- NADZEMNÍ VEDENÍ VN DO 35 KV
- TRAFOSTANICE

Hlavní projektant:			
Zodpovědný projektant:			
Vedoucí projektu:			
Projektant:			
Investor:	KRAJSKÝ POZEMKOVÝ ÚŘAD PRO LIBERECKÝ KRAJ		
Akce:	LOKÁLNÍ BIOKORIDOR 35		
Obsah:	SITUACE 5		
www.centrumsluzebstaréměsto.cz		ATELIÉR M.A.A.T.	
PŘEVÝRAŤILSKÁ 330, TÁBOR 390 01		KÚ: k.ú. Děřichov u Frýdlantu	
parc.č. 2102, 2095, 2093, 2306		Stupeň:	DPS
		Datum:	duben 2020
		Ozn. části:	C
		Měřítko:	Č. výkresu:
		1:100	06