


PODÉLNÝ PROFIL 1:1000/1:100

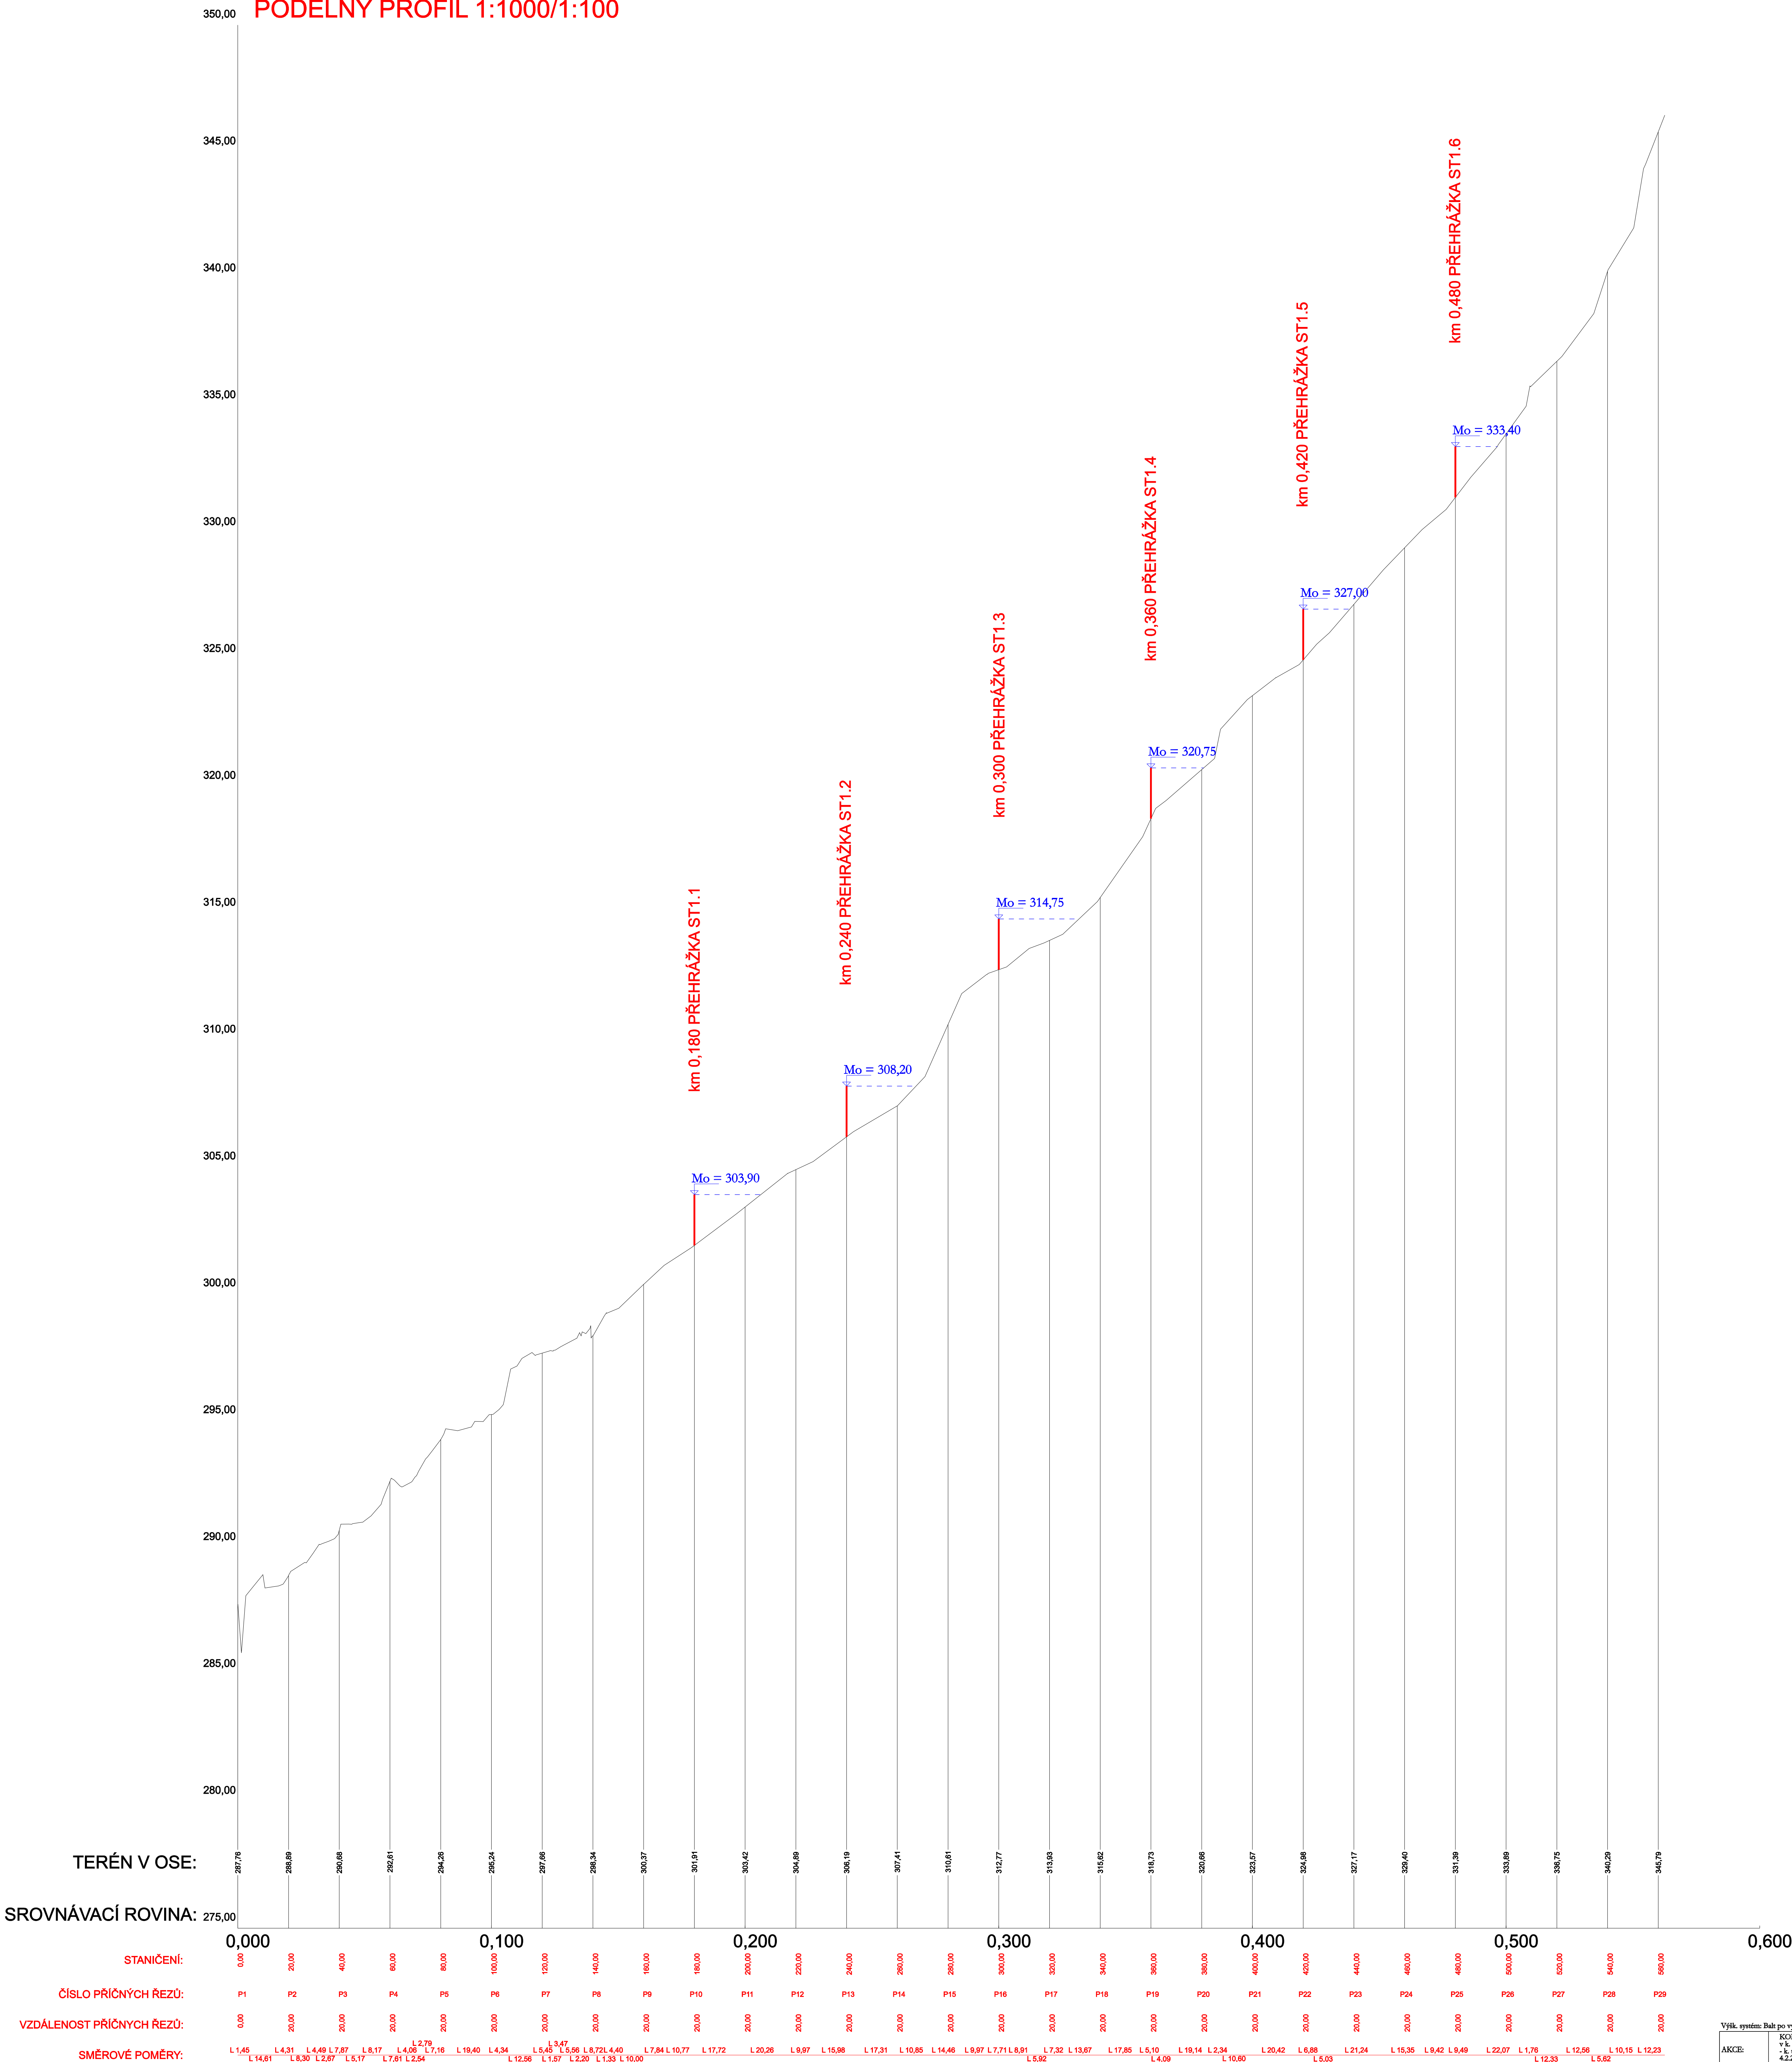

Výška, systém: Bati po vyrovnání		Souř. systém: JTSK	
AKCE:	KOMPLEXNÍ POZEMKOVÉ ÚPRAVY p.k. a LESNÁ a VYSOKÁ a VAL. MEZÍŘÍČ a. a. VYSOKÁ a VALAŠSKÉHO MEZÍŘÍČ 4.2.3 Povrchové podlaží a příčné profily společných zařízení	AGROPROJEKT PSO s.r.o. Slavičkovice 1b, 638 00 BRNO Tel. 533 033 934	AUTORIZ. INŽENÝR: Ing. J. HERMANY
KAT. ÚZEMÍ:	VYSOKÁ a VALAŠSKÉHO MEZÍŘÍČ	VED. PROJEKTANT: Ing. J. HERMANY	PROJEKTANT: Ing. T. KYL, Ph. D.
OBEC:	LESNÁ	STUPNĚ:	DTK
KRAJ:	Zlínský	Č. ZAKÁZKY:	199 - 2716 - 14
OBJEDNATEL:	Ča - SPÚ, KPO pro Zlínský kraj, obec Valašské Meziříčí	DATUM:	02/2017
OBSAH:	PŘEHRAŽKY STI PODÉLNÝ PROFIL	MĚŘÍTKO:	1:1 000/100
		PŘÍLOHA:	7.7.1.3.1.2