



HPC 1 - Podélný profil 1 : 1000/100

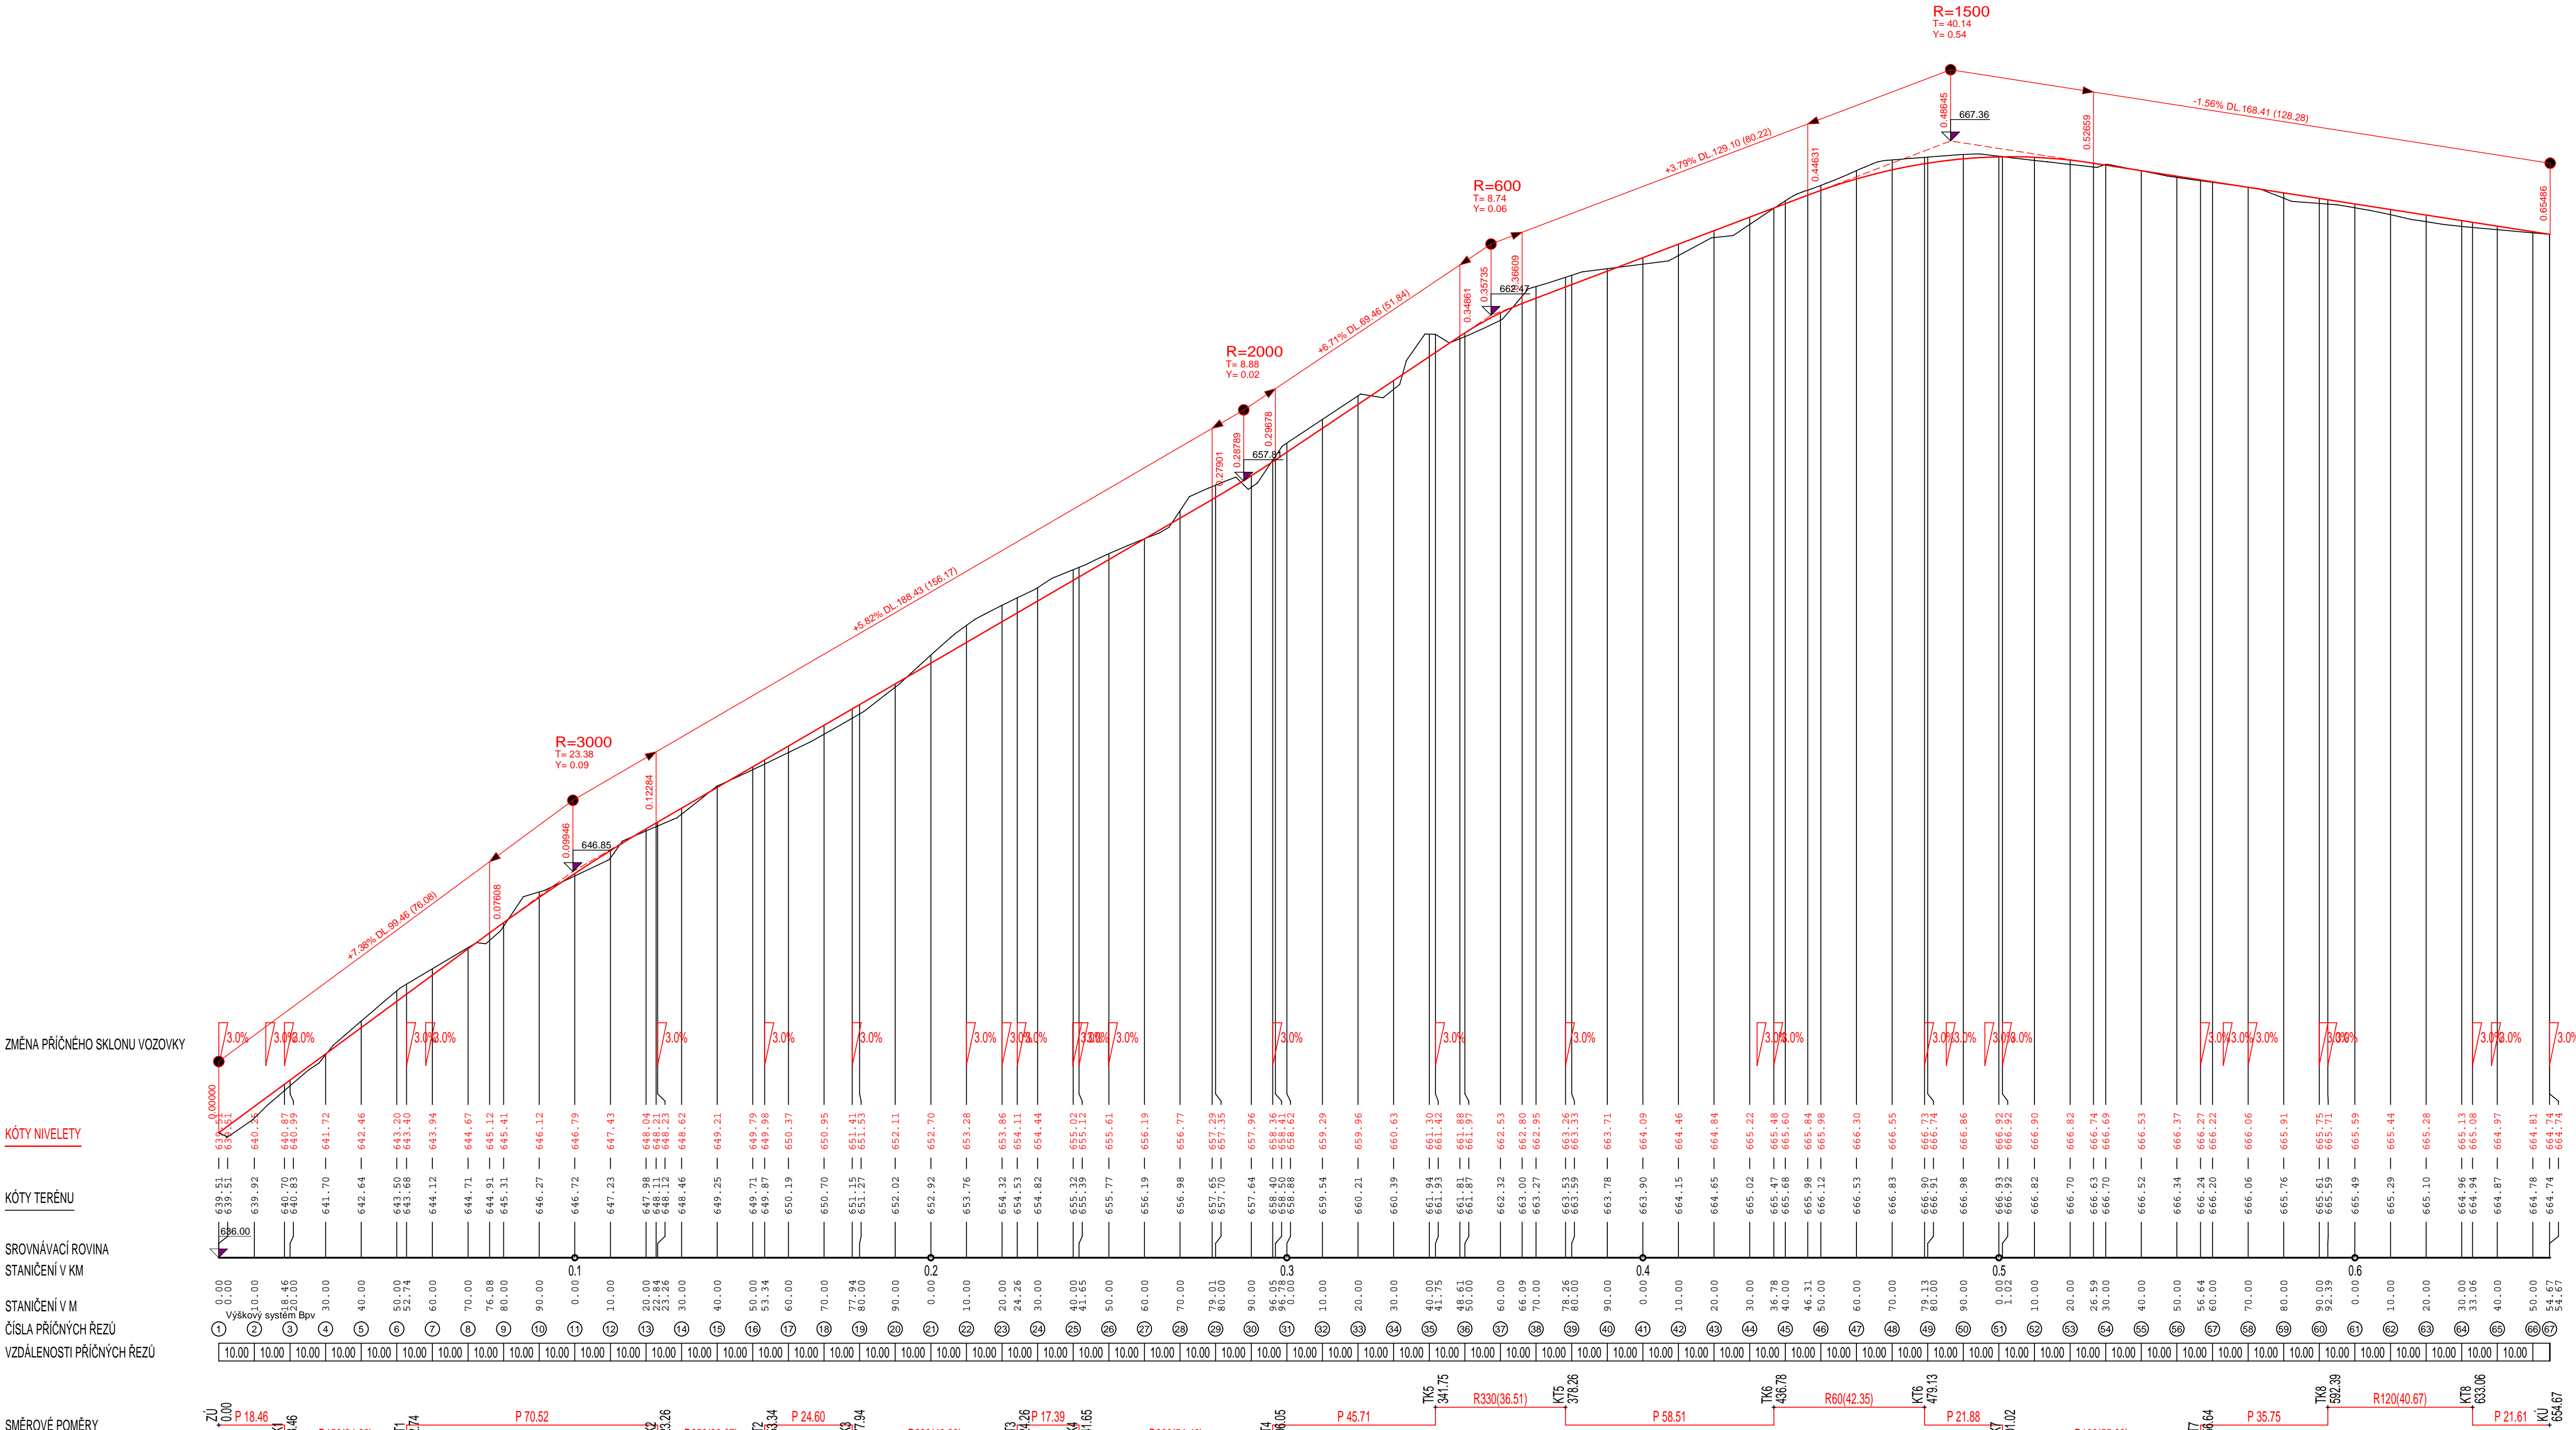

ČÍSLO PARCELY
DRUH POZEMKU

ostatní plocha - ostatní komunikace




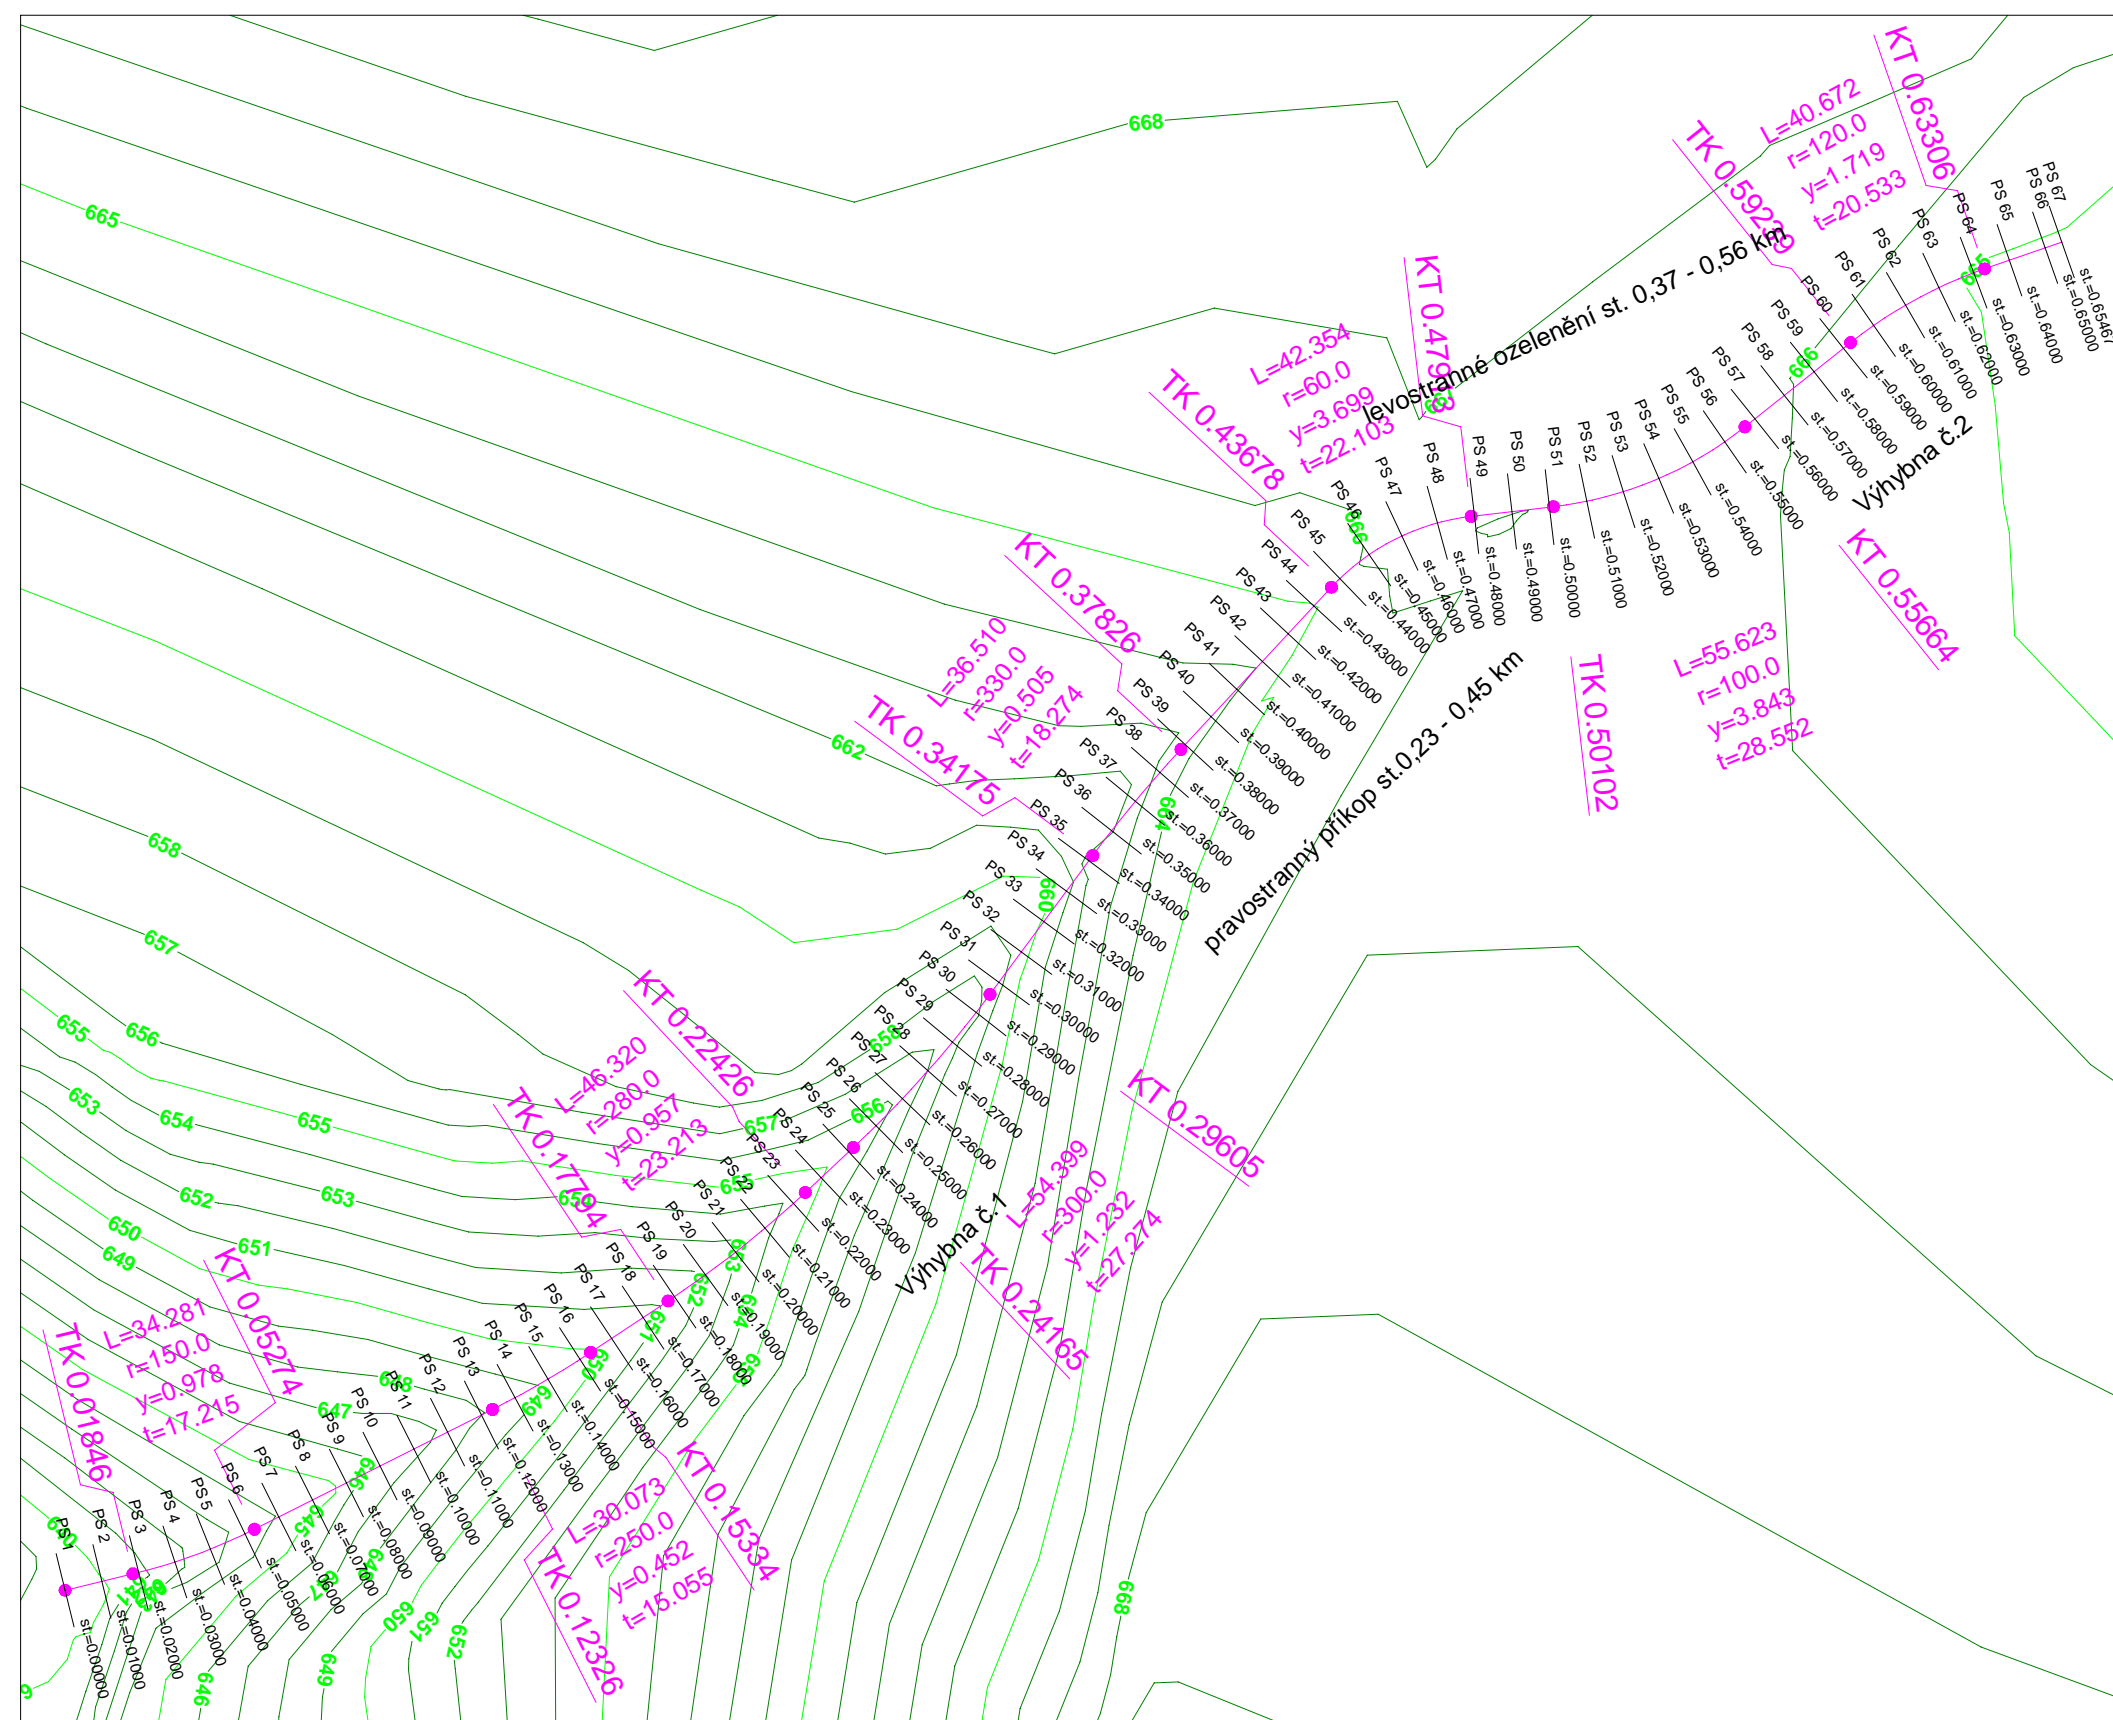
HPC 1 - Osa komunikace s oblouky a staničením 1 : 2000



 Ing. Jindřich Jira PRJEMKÉ		projektování pozemkových úprav Pahlbíkova, Ústí nad Labem 1316 Tel. 565332567 www.projekce-pa.cz	
Datum: 23.5.2012 Vydání: 1 Kapsle: 1	Dokument: POZEMKOVÝ ÚŘAD JIHlava Název: KOMPLEXNÍ STAVĚNÍ STAIŠTĚ	Kladeno: Ing. Jira Jindřich Vyrobeno:	
Měřítko: 1 : 2 000	Název výkresu: Plán komunikace a obkultury - HPC 1 Osá komunikace a obkultury a stánčením	Ing. Smejkalova Miroslava	

HPC 1 - Osa komunikace s hypsometrií 1 : 2000

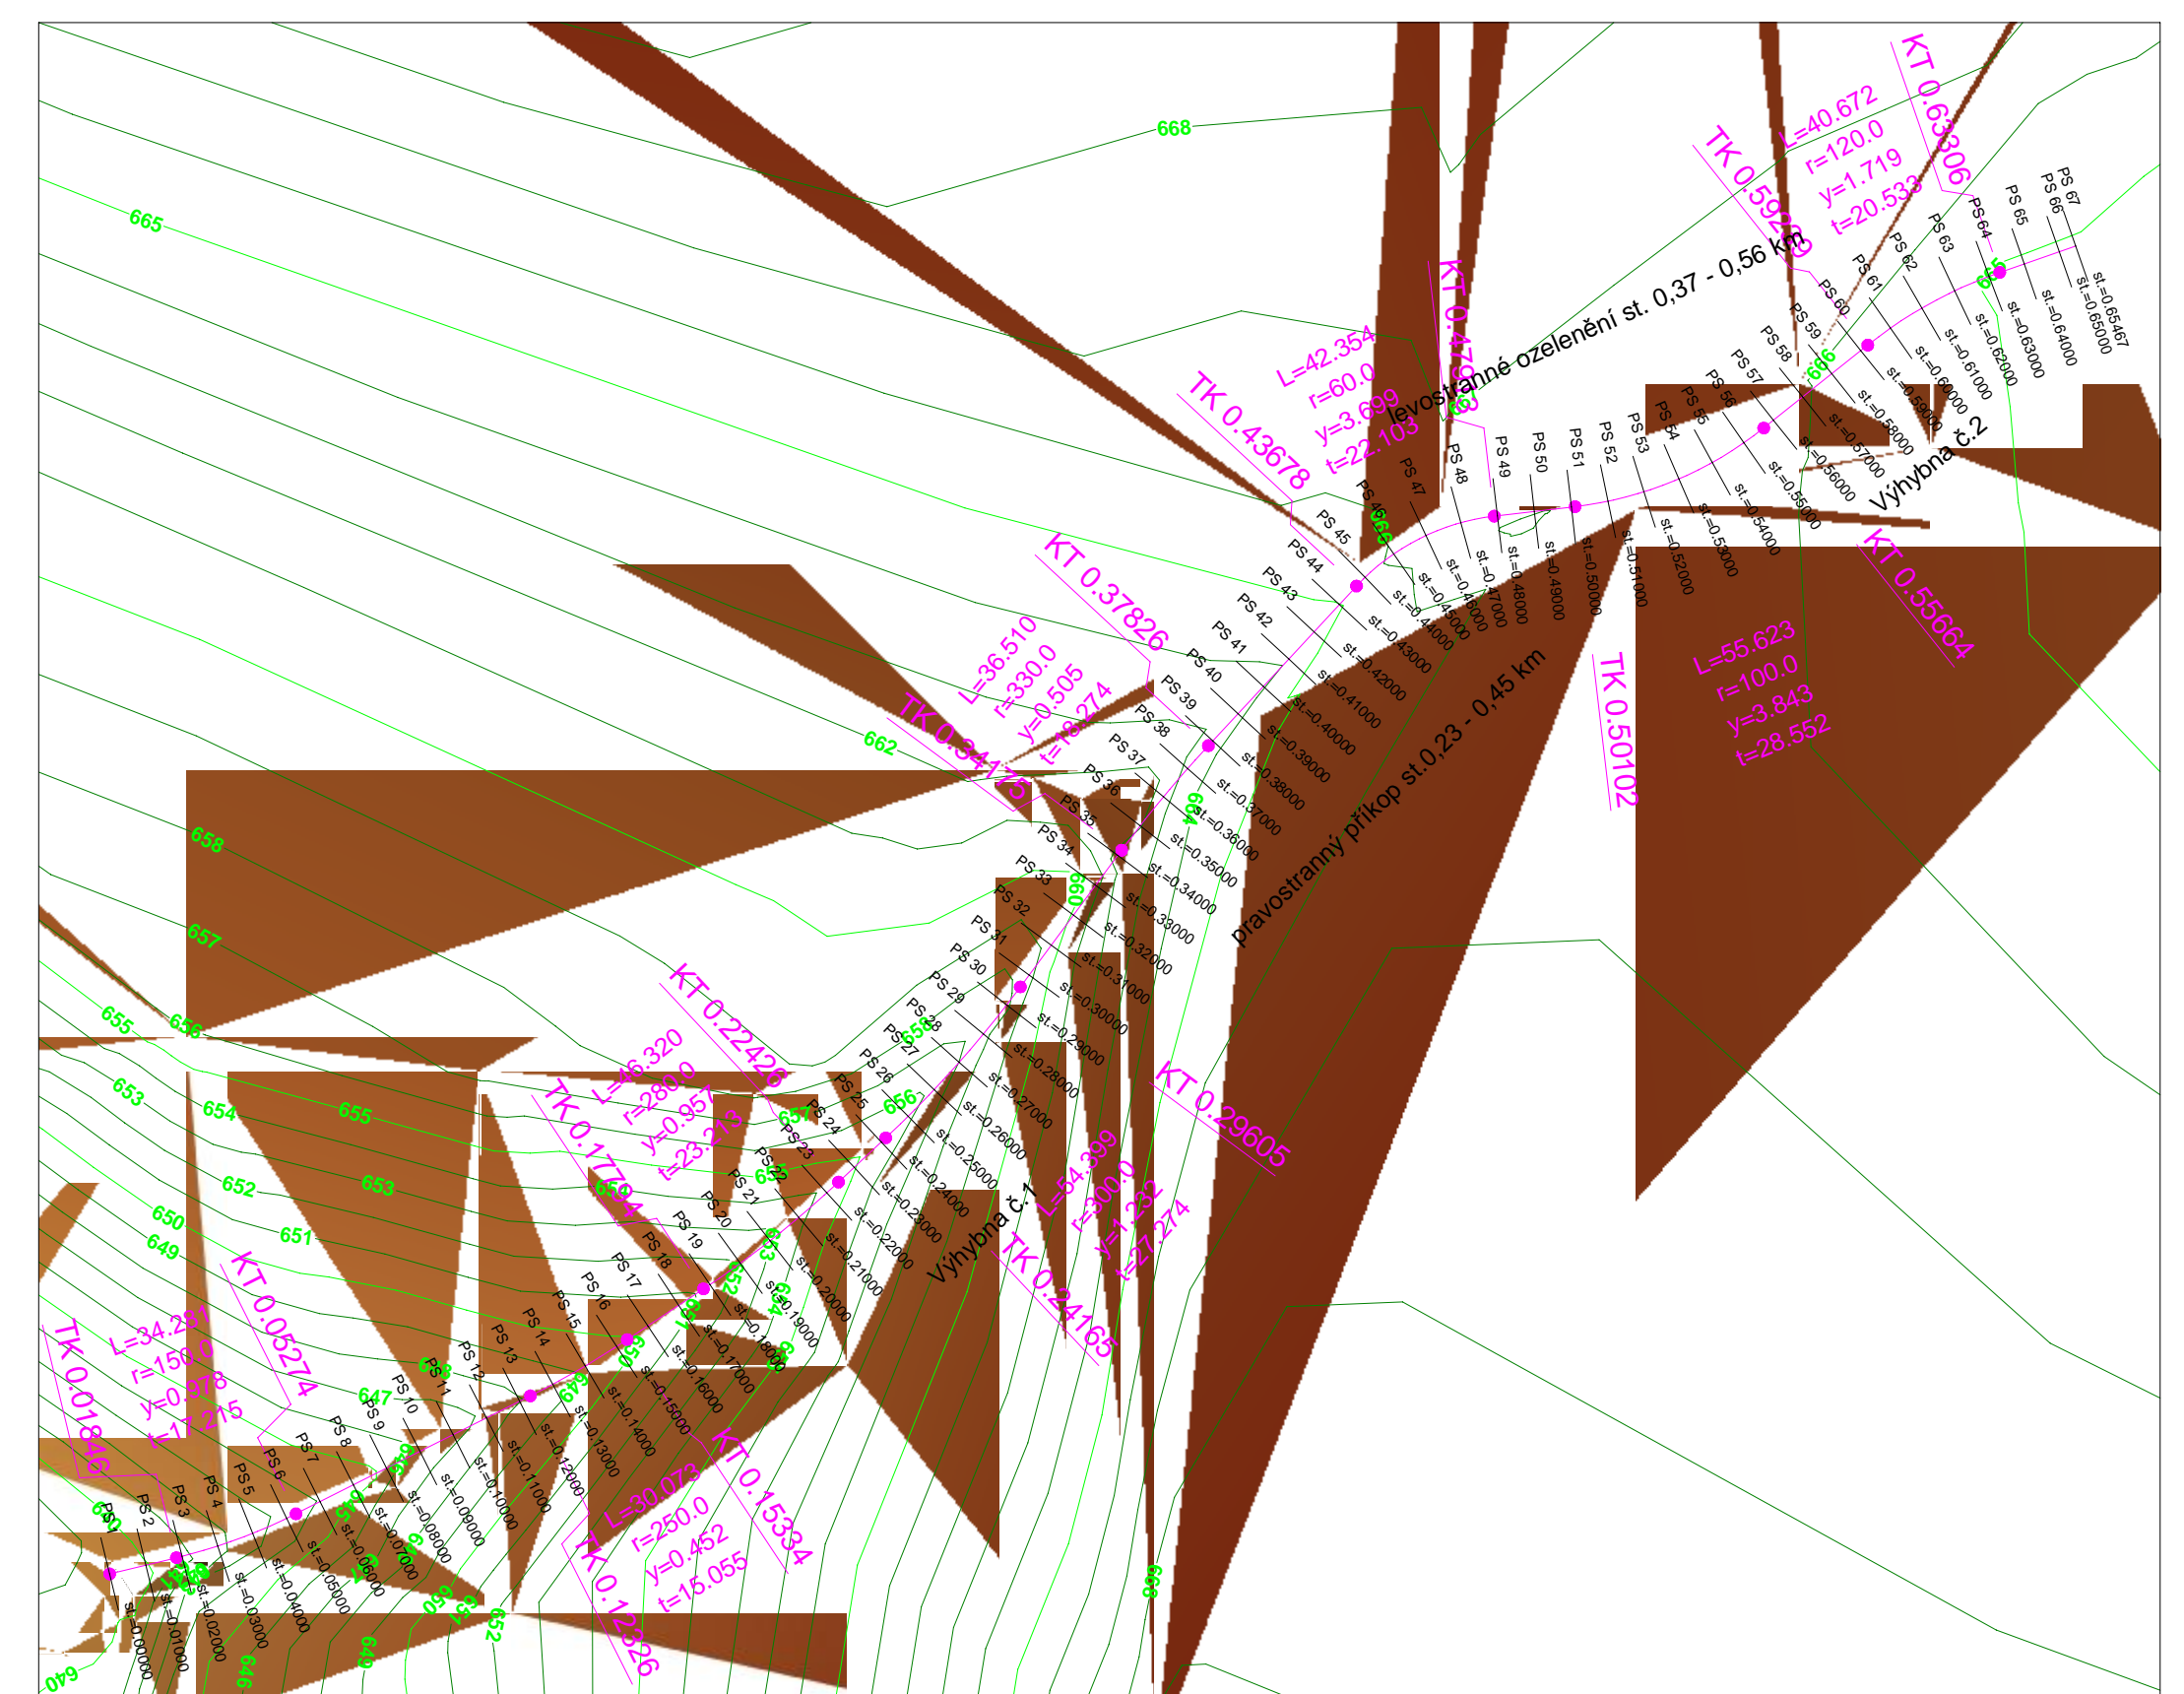

Ing. Jindřich Jirů		projektování pozemkových úprav			
PRJEMKE		Tel: 965323267 www.projekcbp.cz			
Pěchřimov U Stránské 1316 Tel: 965323267					
datum:	23.5.2012	komise:	POZEMKOVÝ ÚŘAD JIHLAVA	Komise:	Ing. Jirů Jindřich
strana:	2	adresa:	KOMPLEXNÍ POZEMKOVÁ ÚPRAVA STAŘIŠTĚ	Vypracoval:	
vyprac. č.:		podpis vypracovatele:	Přís. společenství zastávaní - HPC 1 Oaš komunikace s hypsometrií		Ing. Smejkalová Miroslava
hodnota:	1 : 2 000				

Legenda hypsometrie

A horizontal legend bar with ten colored squares corresponding to elevation ranges. The colors transition from light green on the left to dark red on the right.

Elevation Range (m)
578 - 589
589 - 599
599 - 610
610 - 621
621 - 631
631 - 642
642 - 653
653 - 663
663 - 674

