

ČÍSLO PARCELY
Druh pozemku


Změna příčného sklonu
vozovky

Kóty nivelety

Kóty terénu
Srovnávací rovina
Staničení v m

Číslo příčných řezů
Vzdálenosti příčných řezů

Směrové poměry

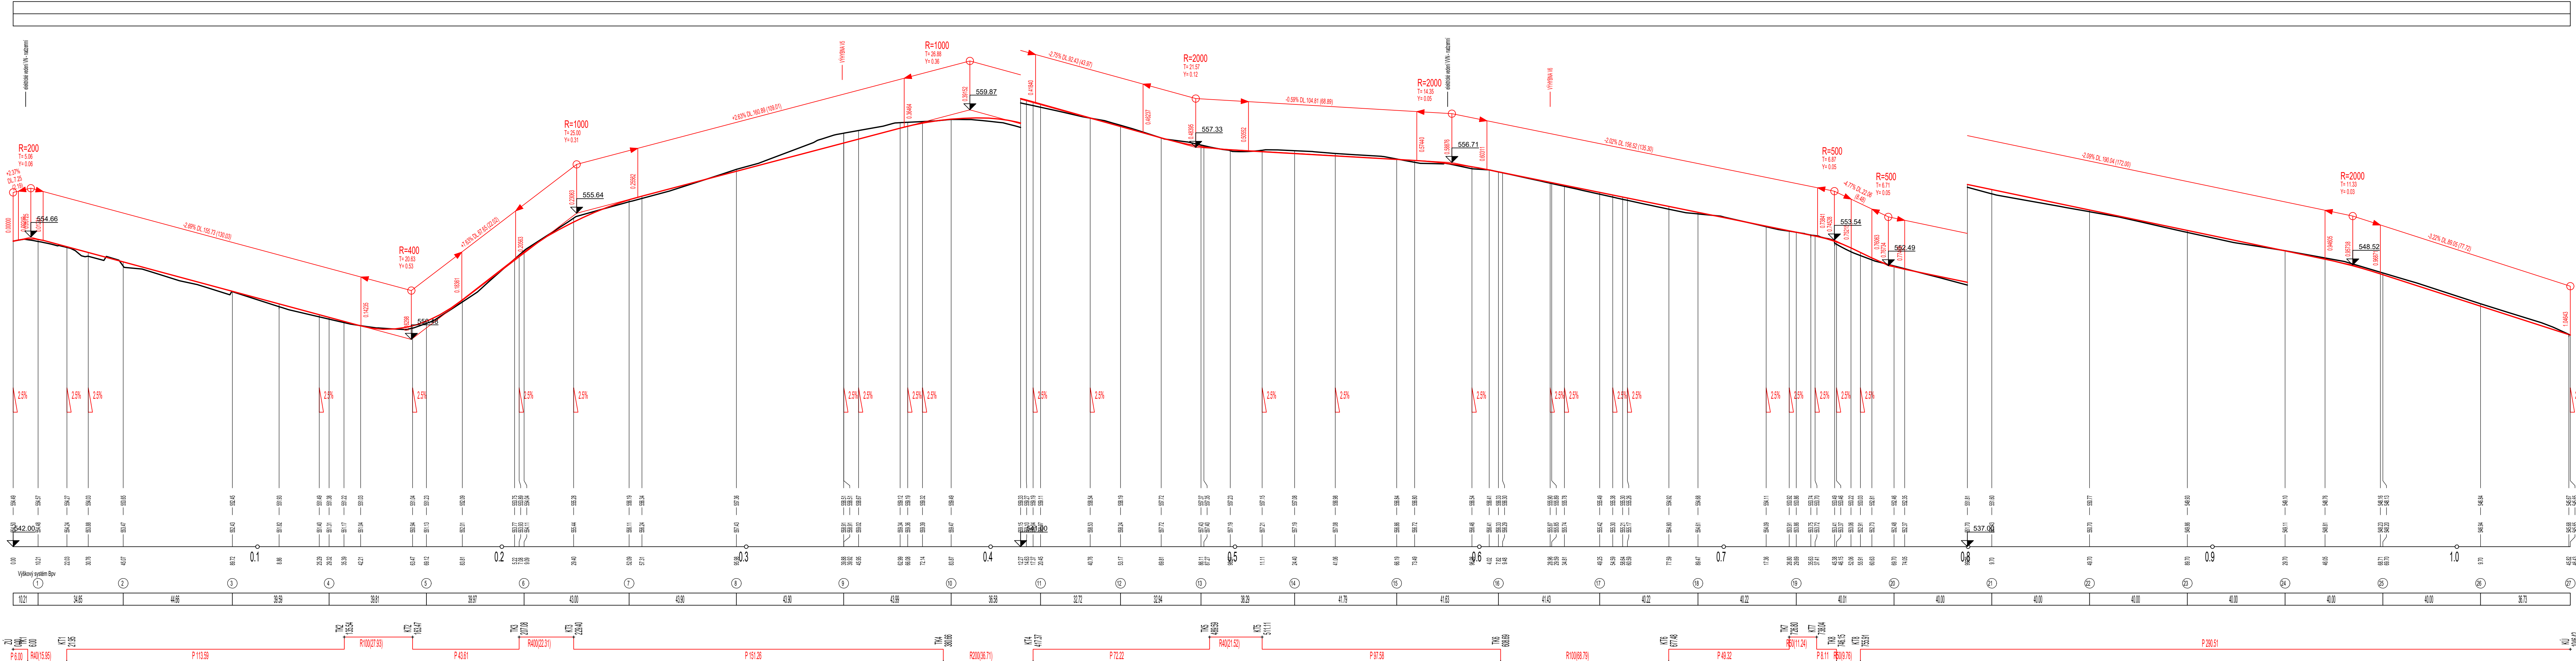

Vyhotovil:	Ing. Martina Kulihová	Ověřil:	Ing. Jiří Matula
Obec:	Vystrčenovice	Kat. území:	Vystrčenovice
Objednatel:	Státní pozemkový úřad; Krajský pozemkový úřad pro Kraj Vysočina, Pobočka Jihlava		
Akce:	KOMPLEXNÍ POZEMKOVÉ ÚPRAVY K.Ú. VYSTRČENOVICE Dokumentace technického řešení		
Název:	S02 Podélný profil - cesta VC3-R		

Vystavěná 405/1
603 06 Bmo
tel: 543 216 677

Číslo zakázky	Xs_019_2015_VYS
Souř. systém	S-JTSK
Výškový systém	Bpv
Formát	7 x A4
Měřítko	1 : 1000/100
Datum:	11/2017
Paré:	