


PŮDORYS, M 1:50

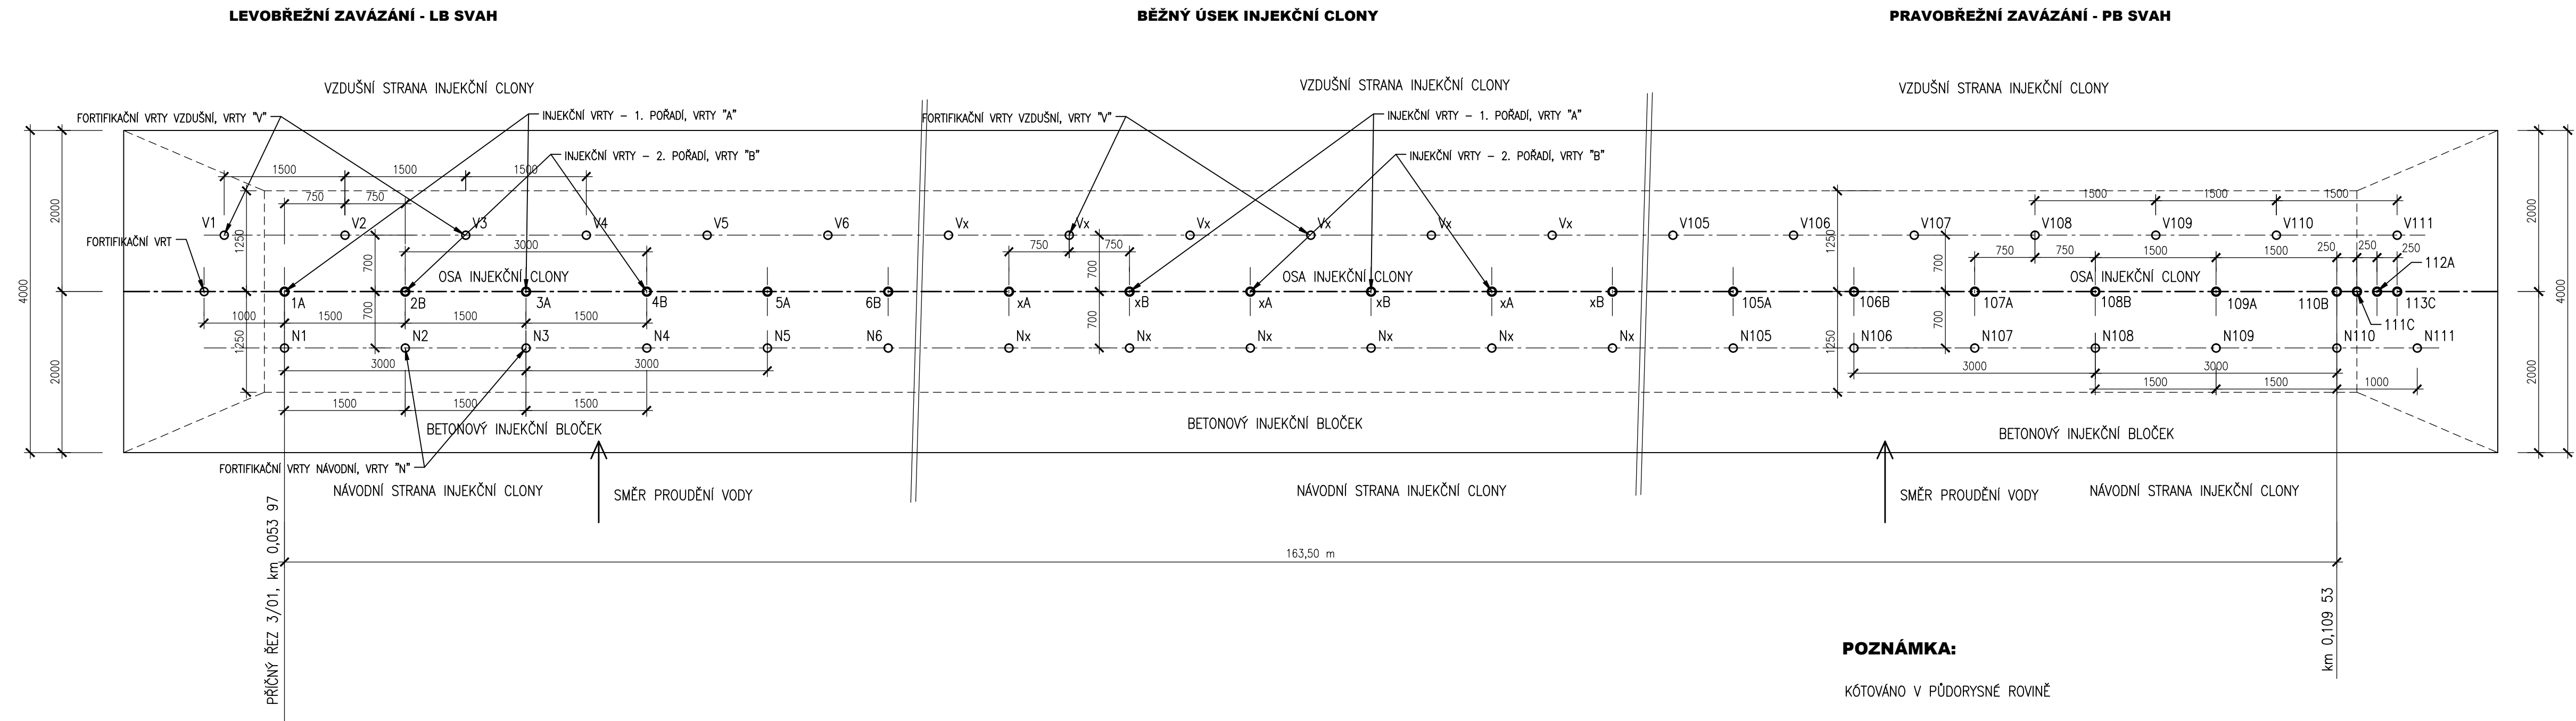

POZNÁMKA:

KÓTOVÁNO V PŮDORYSNÉ ROVINĚ

SOUŘADNICOVÝ SYSTÉM: S - JTSK
VÝŠKOVÝ SYSTÉM: BALT PO VYROVNÁNÍ

