



PODÉLNÝ PROFIL POLNÍ CESTY C9
M 1:1000/1:100

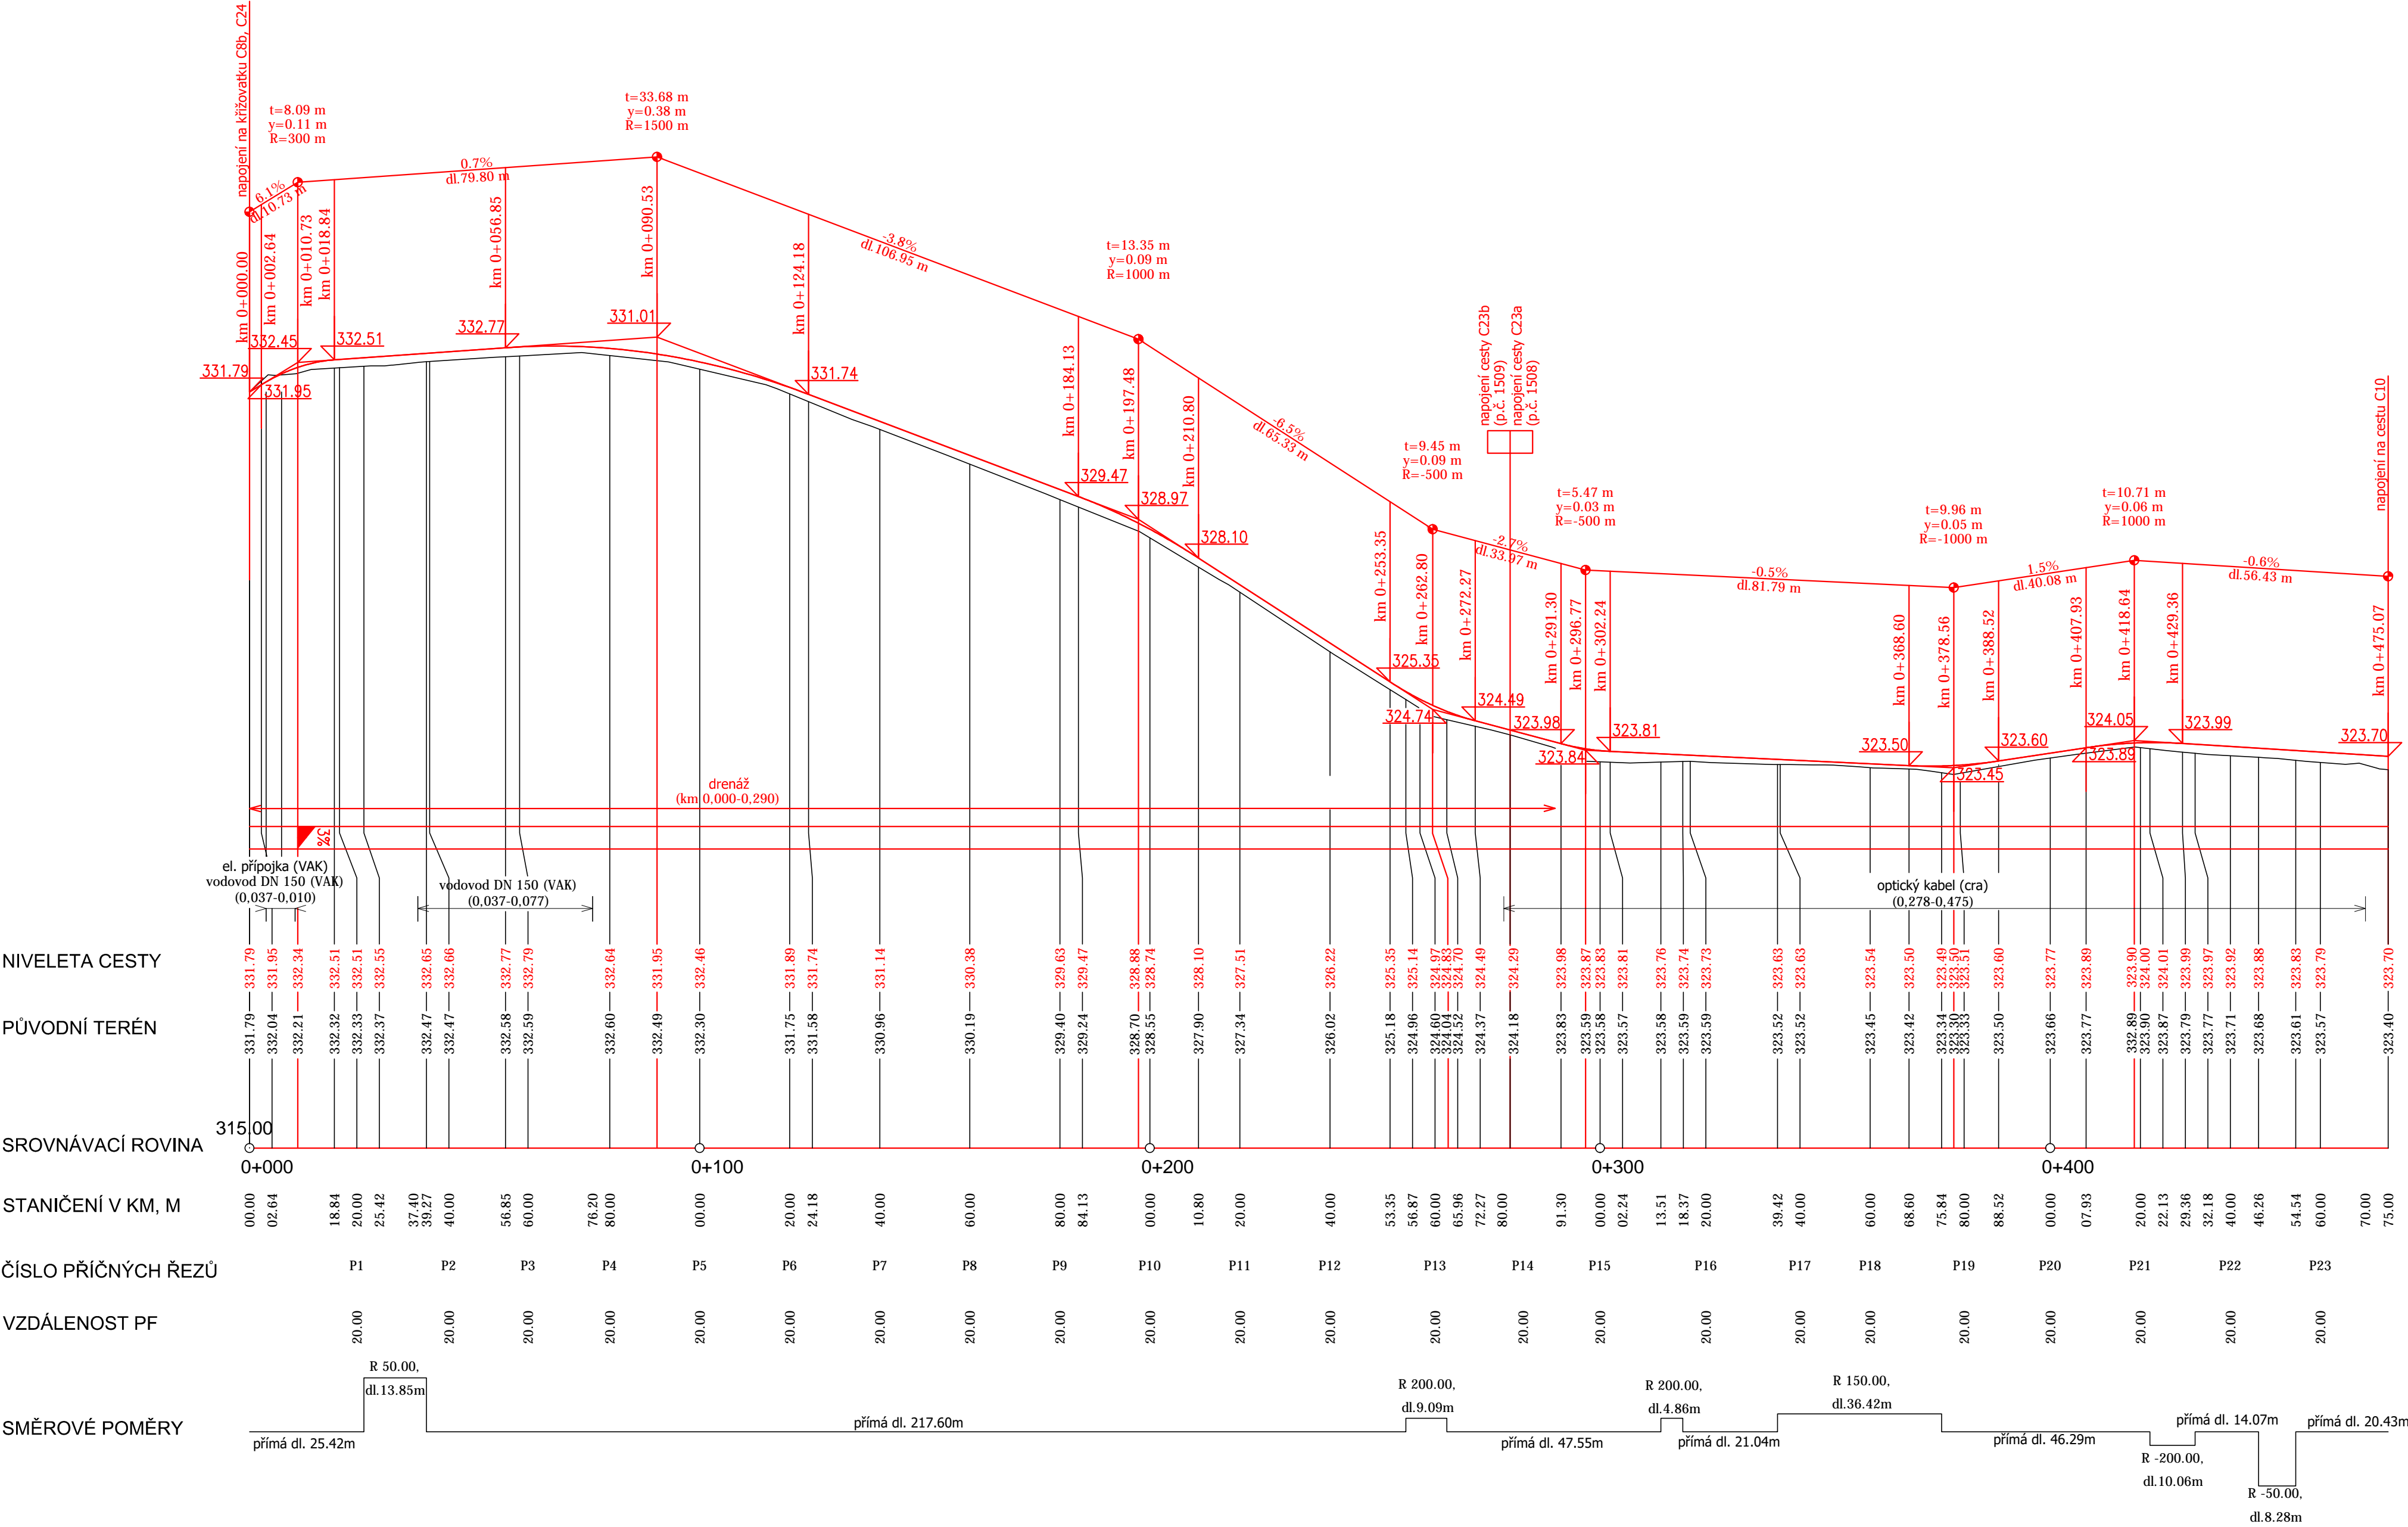

 vodohospodářský atelier s.r.o., Růžarce 54, 644 00 Brno				ARCH.ČÍSLO	02/20
				DATUM	04/20
				STUPEŇ	DSP, DPS
				FORMÁT	6A4
				MĚŘITKO	1:1000/100
				PŘÍLOHA Č.	PARÉ Č.
				D.1.1.2.	

VYPRACOVAL	ZODP. PROJEKTANT	VED. PROJEKTANT
Ing. Samková	Ing. Coufalová	Ing. Hráček

KRAJ	OLOMOUCKÝ	K.Ú.	STARÁ VES U PŘEROVA	ARCH.ČÍSLO	02/20
INVESTOR	ČR SPÚ-KRAJSKÝ PÚ PRO OK-POBOČKA PŘEROV			DATUM	04/20
STAVBA AKCE	REALIZACE SPOLEČNÝCH ZAŘÍZENÍ V K.Ú. STARÁ VES U PŘEROVA – ETAPA I				
OBJEKT	ČÁST 1 – POLNÍ CESTY				
OBSAH	SO 01 POLNÍ CESTA C9 PODÉLNÝ PROFIL POLNÍ CESTY C9				