


KATASTRALNÍ ÚZEMÍ
ČÍSLO PARCELY
DRUH POZEMKU

| | | | | | |
|----|----------------|------|------------------------|------|----|
| 1) | 3912 | 3908 | BUDIŠOV NAD BUDIŠOVKOU | 3947 | 2) |
| 3) | OSTATNÍ PLOCHA | 4) | TRVALÝ TRÁVNÍ POROST | | 4) |

PODÉLNÝ PROFIL PRŮLEHU
M 1:100/100

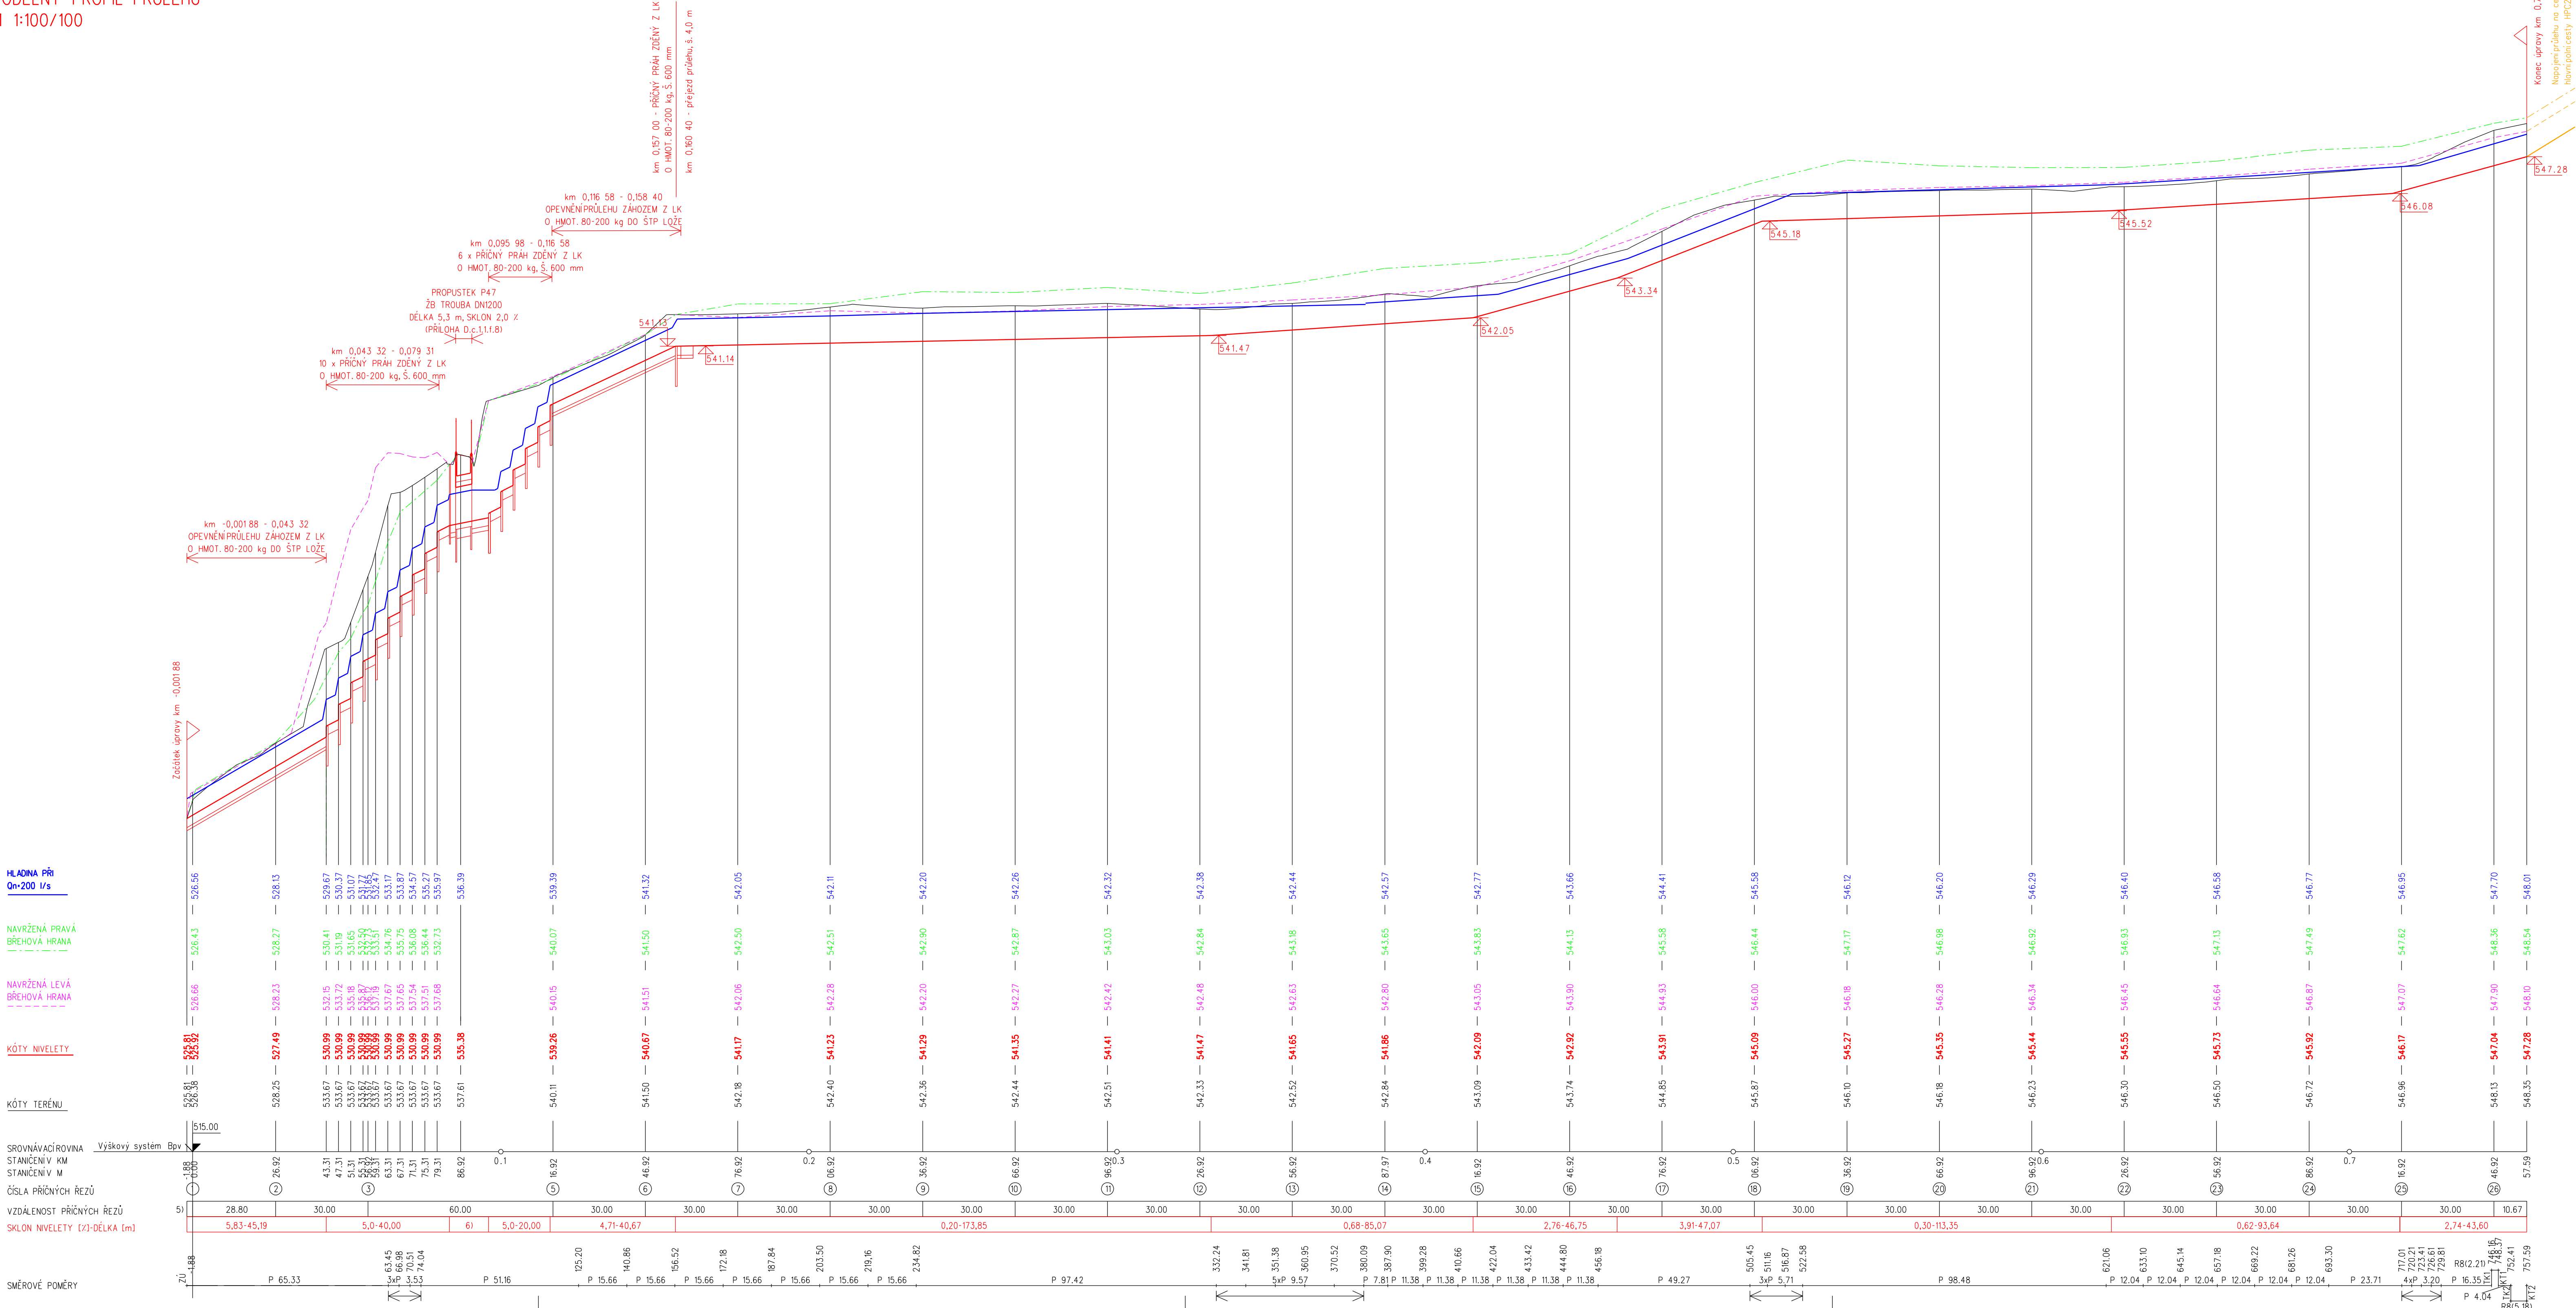

- LEGENDA:
- 3902
 - 3960/1
 - VODNÍ PLOCHA
 - OSTATNÍ PLOCHA
 - 1,88
 - 2,00-12,67

| | | | | |
|---|--|--|--|---|
| Vypracoval Ing. Michalová <i>Michalová</i> | Zodpov. projektant Ing. Hetmánek <i>Hetmánek</i> | HL Ing. projektu Ing. Hetmánek <i>Hetmánek</i> | Vedoucí střediska Ing. Vaculín, Ph.D. <i>Vaculín</i> | VÝŠKOVÝ SYSTÉM: Bpv SOUDADNOVÝ SYSTÉM: S-JTSK |
| Místo stavby k.ú. Budišov nad Budišovkou | Kraj Moravskoslezský | Podst. formát 10A4 | Datum 07/2018 | AGPOL s.r.o. Jungmannova 153/12 779 00 Olomouc Česká republika |
| Investor ČR-Státní pozemkový úřad, Krajský pozemkový úřad pro Moravskoslezský kraj | Stupeň Základové číslo | DSP+DPS | 2822 | |
| Akce - objekt REALIZACE SZ BUDIŠOVSKO SO 12 Záchytný průleh ZPRU 1 a SO 13 Svodný průleh SPRU1 | Archivní číslo Měřítko | 2822 | Číslo výkresu D.c.1.1.f.3 | |
| Příloha PODÉLNÝ PROFIL PRŮLEHU | | | | |