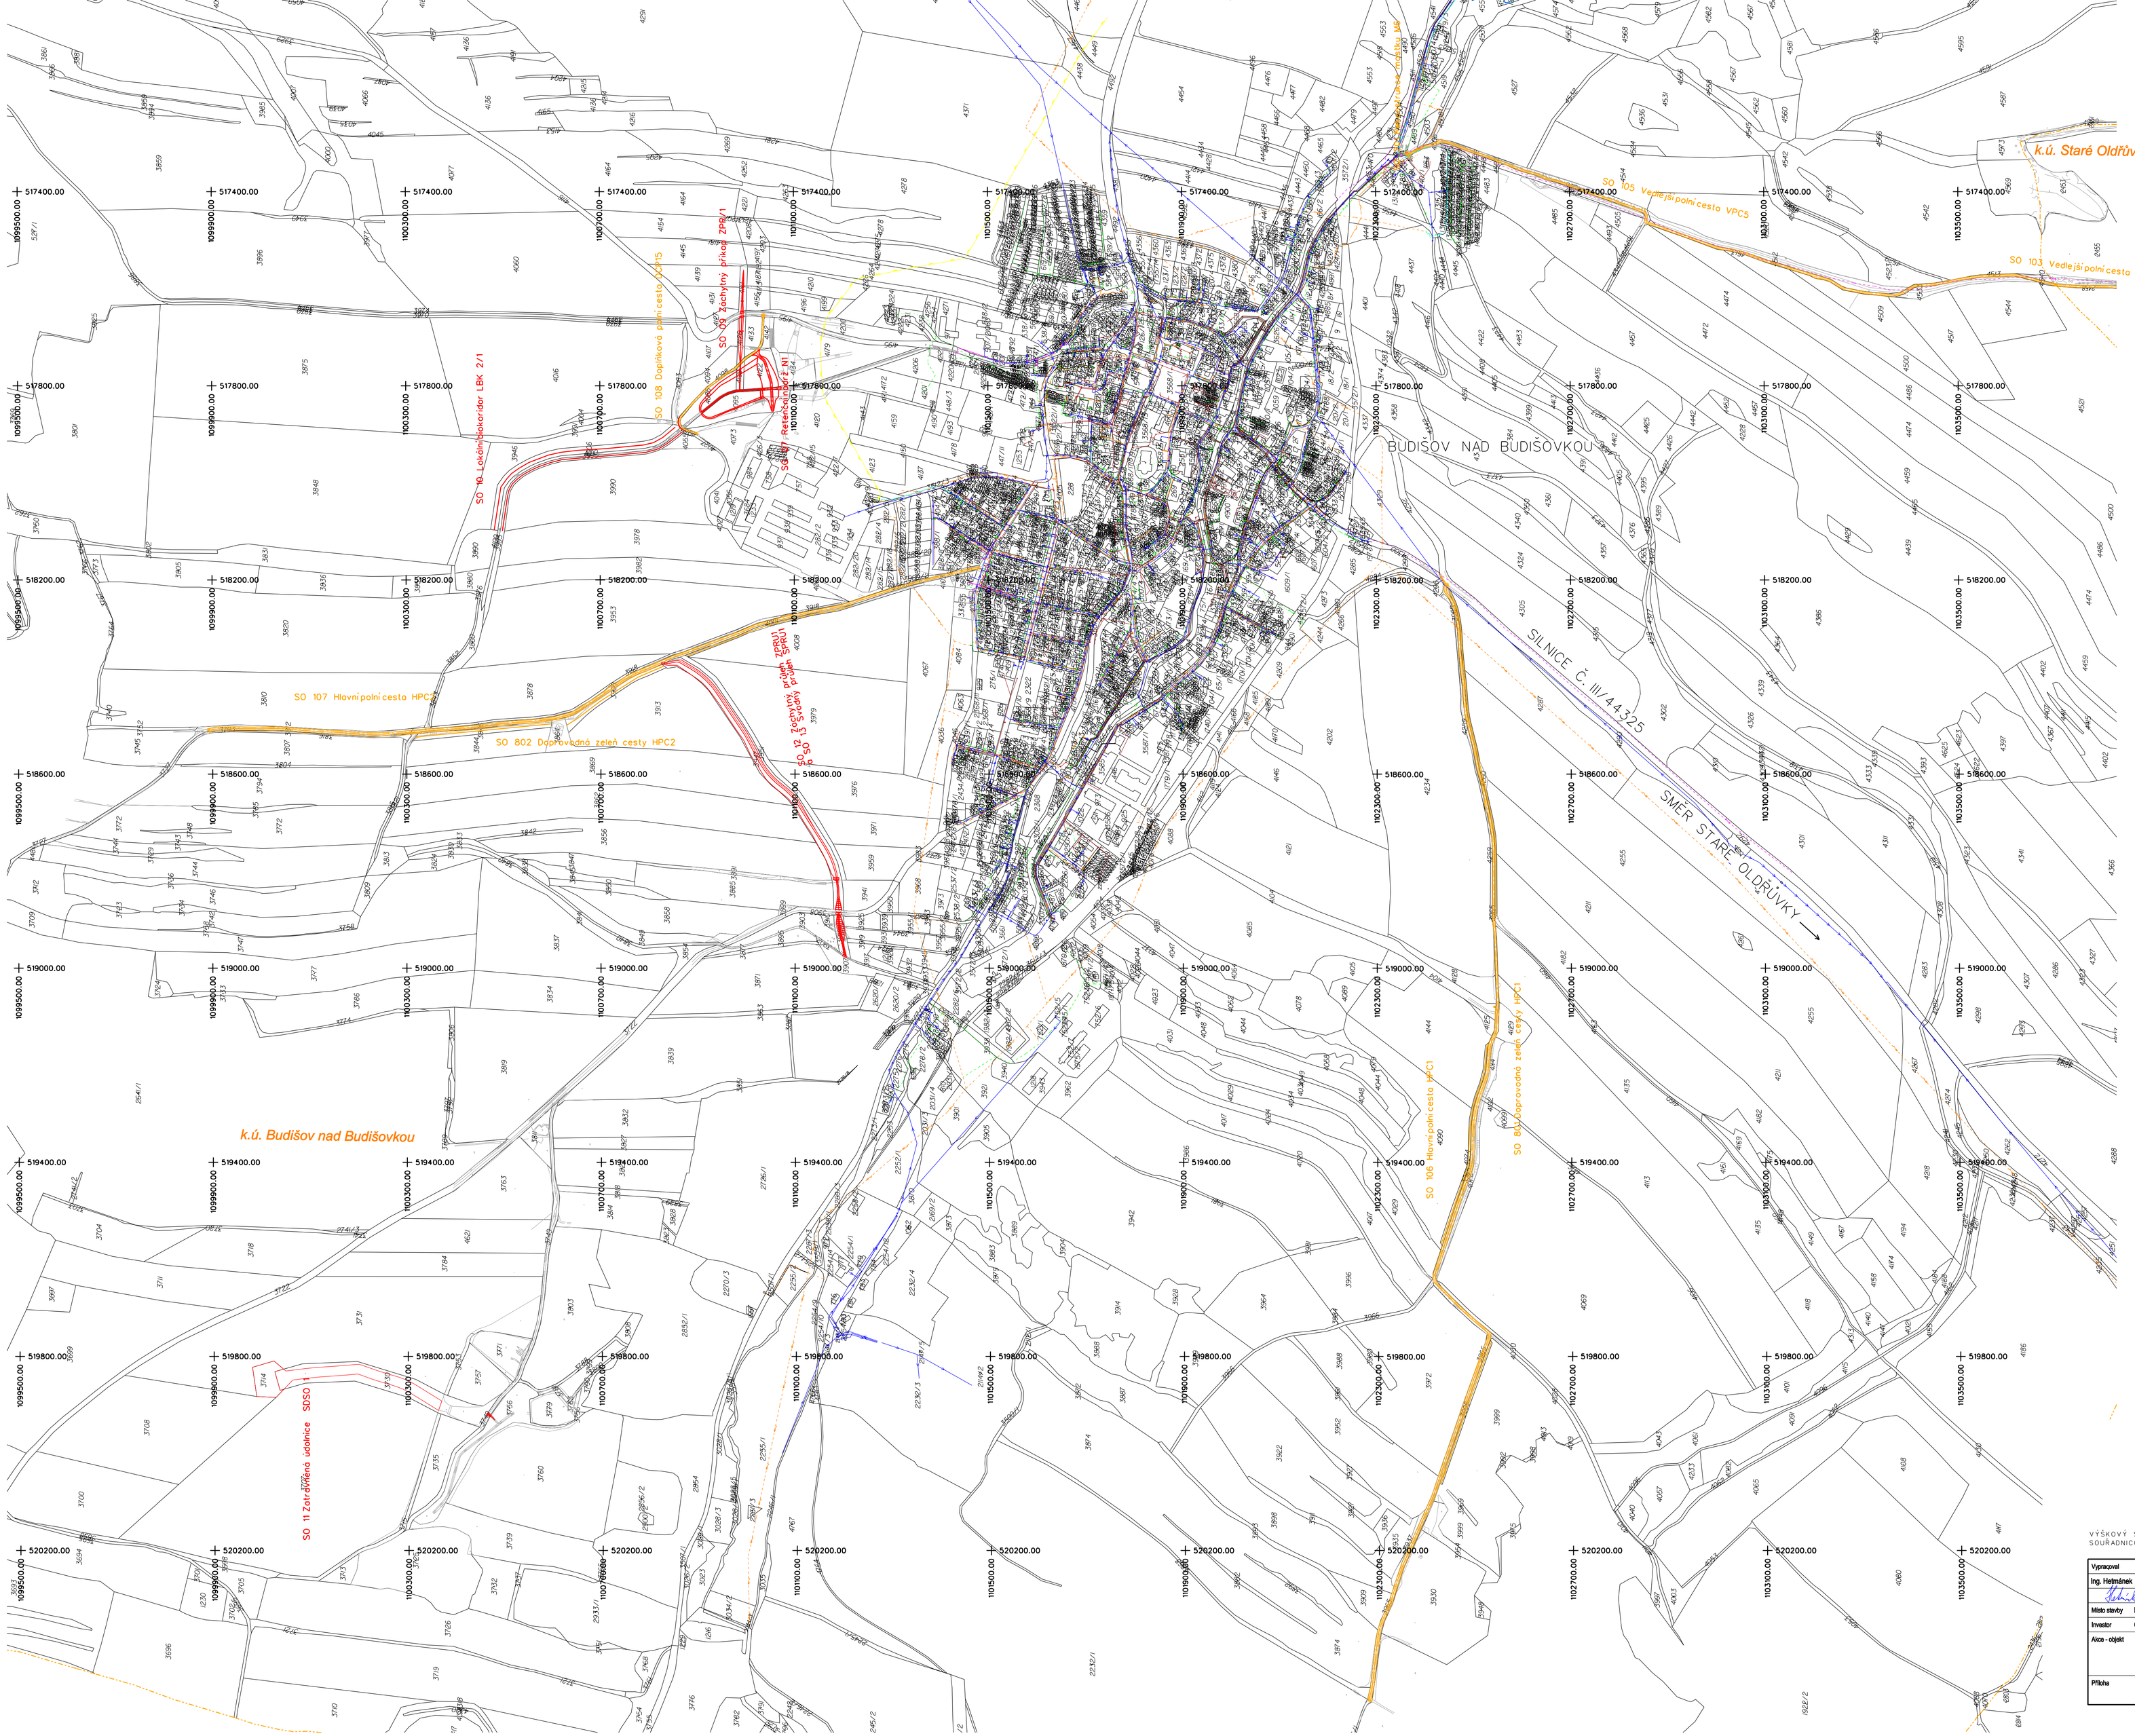

LEGENDA:

- navržená stavba
- navržená stavba v rámci polních cest
- geodetické zaměření
- 456/1 hranice parcely, parcelní číslo
- hranice kat. území
- 519800.00 / 1103500.00 souřadnice vytyčovací sítě

Stávající inž. sítě

- nadzemní vedení VN ČEZ Distribuce a.s.
- vodovod SmVak a.s.
- nadzemní vedení NN ČEZ Distribuce a.s.
- kanalizace SmVak a.s.
- plynovod STL GasNet a.s.
- kanalizace SmVak a.s.

VÝŠKOVÝ SYSTÉM: Bpv
SOUŘADNICOVÝ SYSTÉM: S-JTSK

ZÁKRESY PODZEMNÍCH INŽ. SÍTÍ NELZE POUŽÍT JAKO VYTYČOVACÍ VÝKRES. PŘED ZAHÁJENÍM STAVEBNÍCH PRACÍ MUSÍ INVESTOR ZAJISTIT VYTÝČENÍ SÍTÍ JEJICH SPRÁVCI A OZNAČENÍ SÍTÍ V TERÉNU DLE PLATNÝCH PŘEDPISŮ.

Vypracoval: Ing. Hetmánek	Zodpov.projektant: Ing. Hetmánek	Hl. ing. projektu: Ing. Hetmánek	Vedoucí střediska: Ing. Vaculín O. Ph.D.	AGPOL s.r.o. Jungmannova 153/12 779 00 Olomouc Česká republika
Místo stavby: k.ú. Budišov nad Budišovkou		Kraj: Moravskoslezský		Počet formátů: 15A4
Investor: ČR - Státní pozemkový úřad, Krajský pozemkový úřad pro Moravskoslezský kraj				Datum: 07/2018
Akce - objekt: REALIZACE SZ BUDIŠOVSKO				Stupeň: DSP+DPS
				Zakázkové číslo: 2822
				Archivní číslo: 2822
Příloha: KOORDINAČNÍ SITUACE				Měřítko: 1:5000
				Číslo výkresu: C.3.3