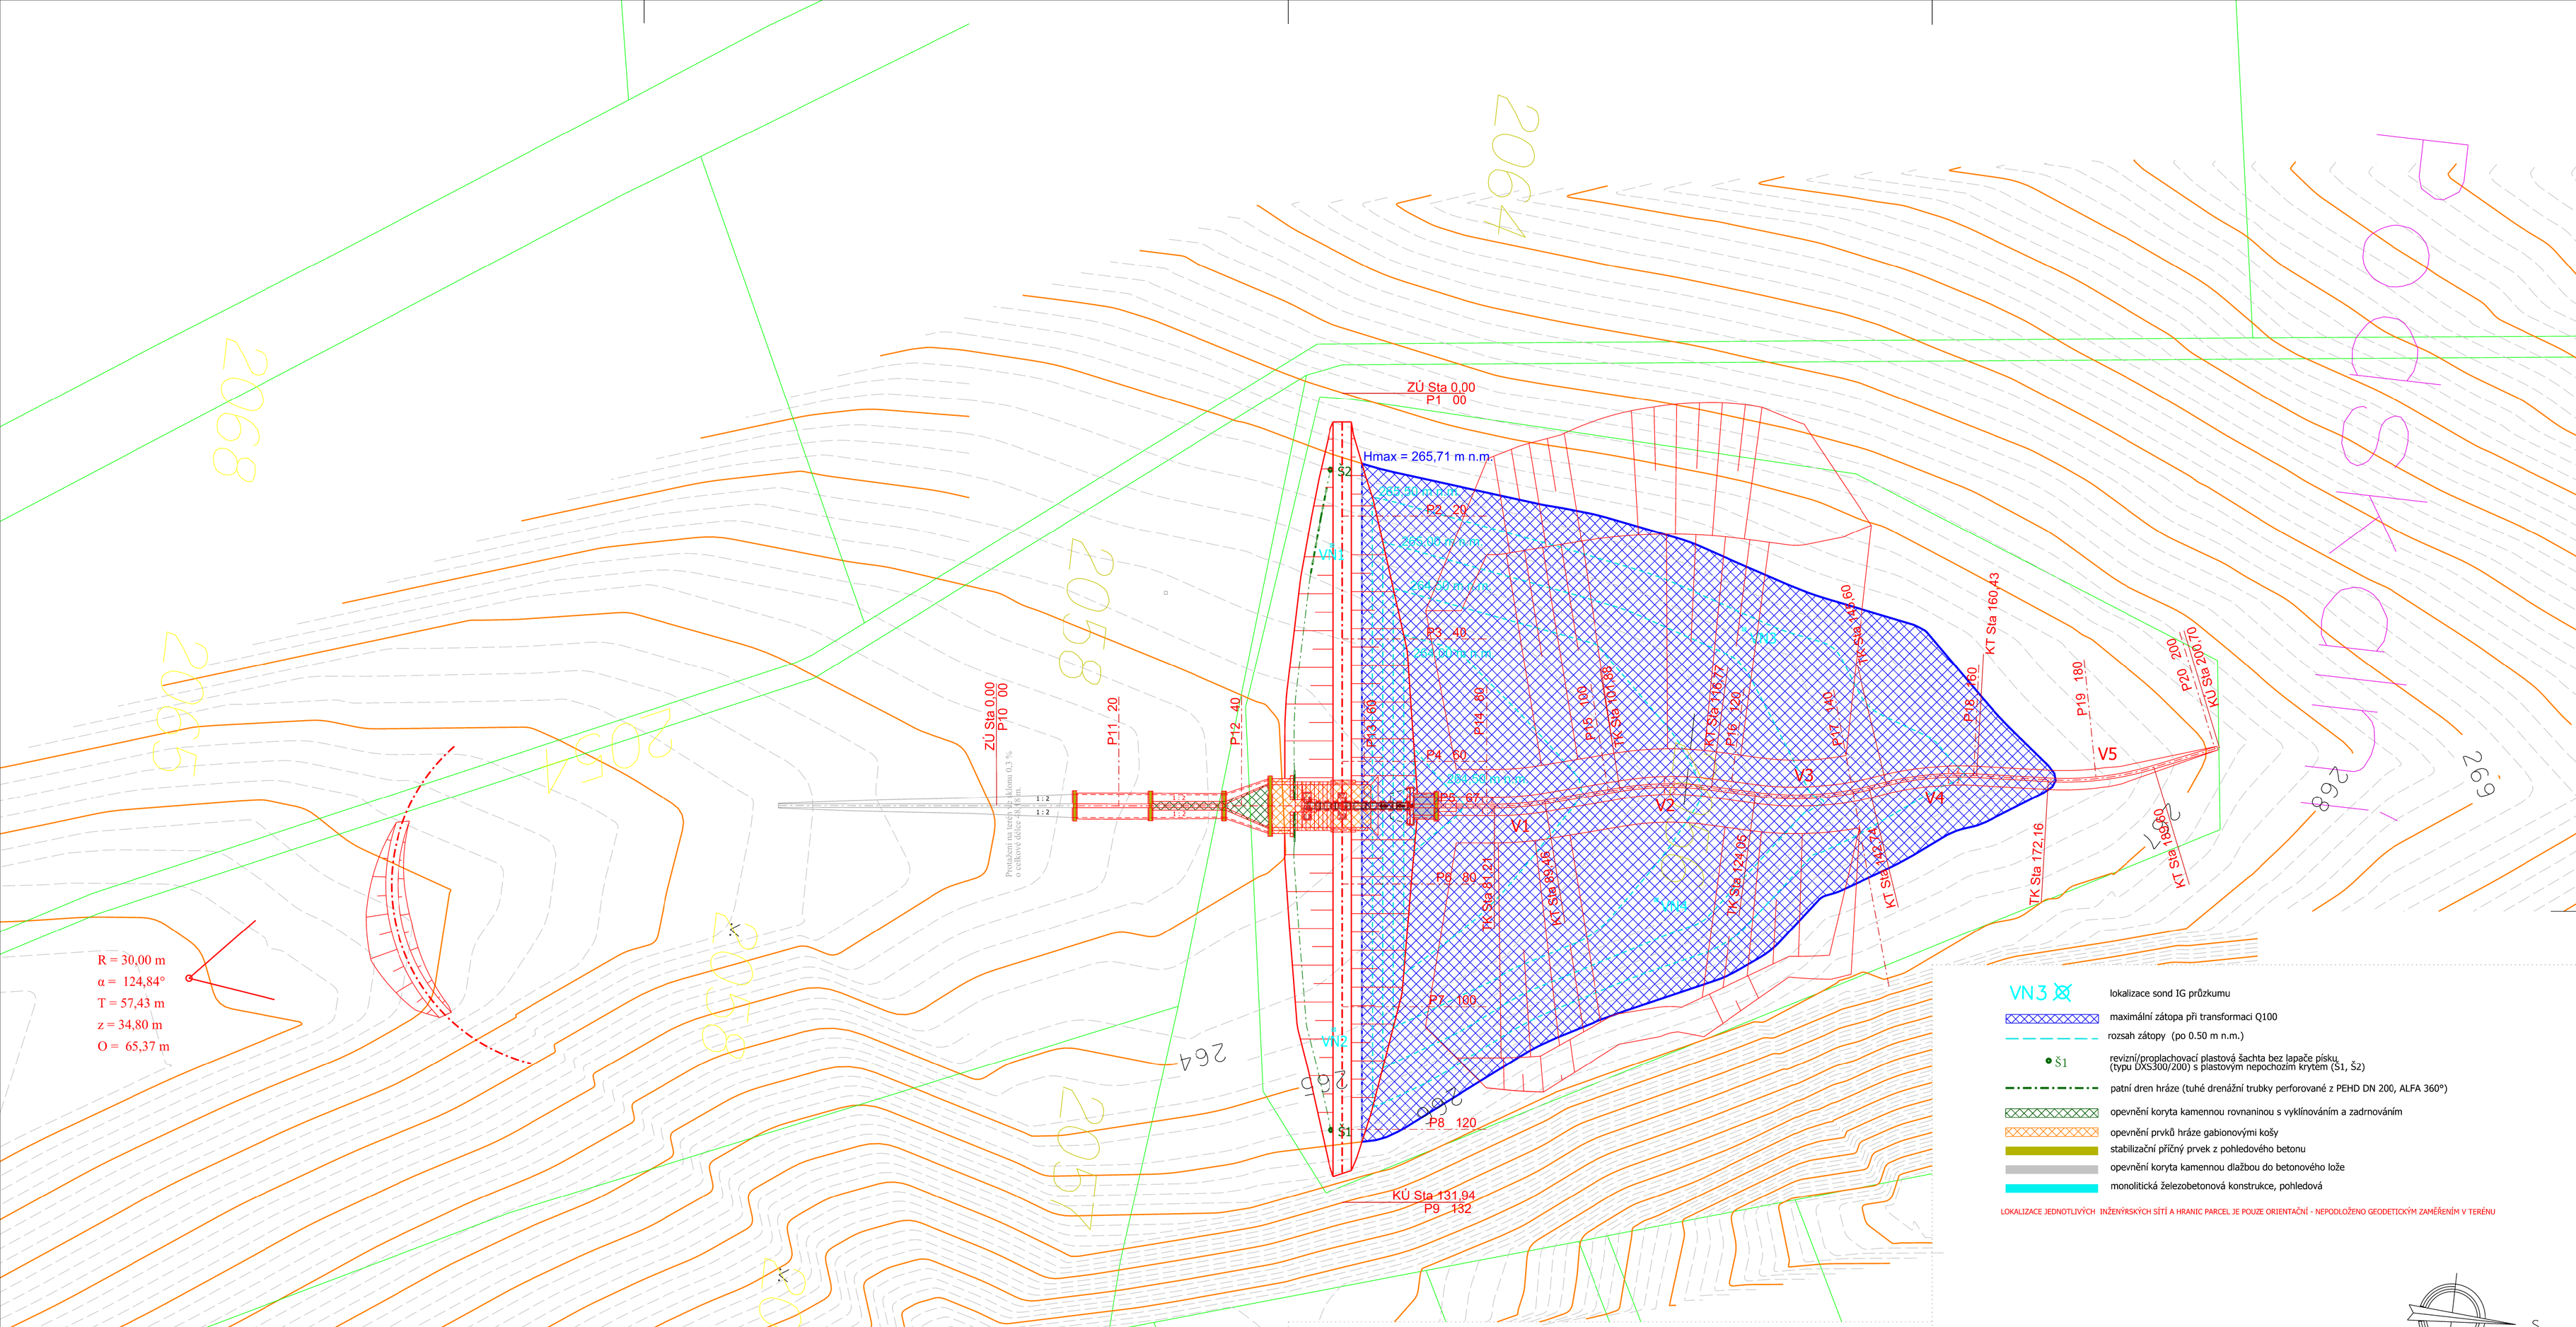

Definice oblouků:

V1	V2	V3	V4	V5
R = 50,00 m	R = 50,00 m	R = 50,00 m	R = 50,00 m	R = 50,00 m
α = 9,44°	α = 17,06°	α = 21,42°	α = 16,99°	α = 19,99°
T = 4,13 m	T = 7,50 m	T = 9,46 m	T = 7,47 m	T = 8,81 m
z = 0,17 m	z = 0,56 m	z = 0,89 m	z = 0,55 m	z = 0,77 m
O = 8,24 m	O = 14,89 m	O = 18,69 m	O = 14,83 m	O = 17,44 m

- hranice parcel (DKM) / vnitřní kresba DKM
- parcelní čísla (DKM)
- vrstevnice vedlejší (po 0,1 m)
- vrstevnice hlavní (po 1 m)
- osa navrženého stavebniho objektu
- tělesa navržených stavebních objektů
- významné body směrového řešení stavebních objektů
- rovina příčného řezu včetně jeho čísla a staničení

- VN3 — lokalizace sond IG průzkumu
- maximální zátopa při transformaci Q100
- rozsah zátopy (po 0.50 m n.m.)
- Š1 — revizní/proplachovací plastová šachta bez lapače písku (typu DXS300/200) s plastovým nepochozím krytem (Š1, Š2)
- patní dren hráze (tuhé drenážní trubky perforované z PEHD DN 200, ALFA 360°)
- opevnění koryta kamennou rovnaninou s vyklínováním a zadrnováním
- opevnění prvků hráze gabionovými koši
- stabilizační příčný prvek z pohledového betonu
- opevnění koryta kamennou dlažbou do betonového lože
- monolitická železobetonová konstrukce, pohledová

LOKALIZACE JEDNOTLIVÝCH INŽENÝRSKÝCH SÍTÍ A HRANIC PARCEL JE POUZE ORIENTAČNÍ - NEPODLOŽENO GEODETICKÝM ZAMĚŘENÍM V TERÉNU

S

GEOCENTRUM, spol. s r.o.
zeměměřická a projekční kancelář
tř. Kosmonautů 1143/8B, 779 00 Olomouc
zapsána u KS v Ostravě, oddíl C, vl. č. 5555

AUTORIZOVANÝ TECHNIKEM PRO STAVBY VODNÍHO HOSPODÁŘSTVÍ A KRAJINNÉHO INŽENÝRSTVÍ
ING. FILIP BRTNA

GEOCENTRUM
spol. s r.o.
zeměměřická a projekční kancelář, Olomouc

Projektant	Ing. JOSEF BLAHA		GEOCENTRUM spol. s r.o. zeměměřická a projekční kancelář, Olomouc	
Kreslil	Ing. JOSEF BLAHA			
Kontroloval	Ing. TOMÁŠ OLŠA			
Kraj: Olomoucký	Obec: Čelechovice na Hané	K. ú.: Čelechovice na Hané	Stupeň dokumentace	DSP, PDPS
Objednatel	ČR - STÁTNÍ POZEMKOVÝ ÚŘAD Krajský pozemkový úřad pro Olomoucký kraj Blanická 383/1 779 00 Olomouc		Číslo zakázky	164/2016
			Číslo objednatele	1111-2016-521101
			Datum	07/2017
Akce: PD PRO REALIZACI SZ V OKRESE PROSTĚJOV POLNÍ CESTY, VHO A KRAJINNÁ ZELEŇ V K. Ú. ČELECHOVICE NA HANÉ - I. ETAPA			Měřítko	1:500
			Formát	8 x A4
			Souřad./výškový sys.	S-JTSK/B. p. v.
Název přílohy: SO 01 - SOUHRNNÉ ŘEŠENÍ STAVBY DETAIL - Situace stavby			Čís. soupravy:	Čís. přílohy: D.1