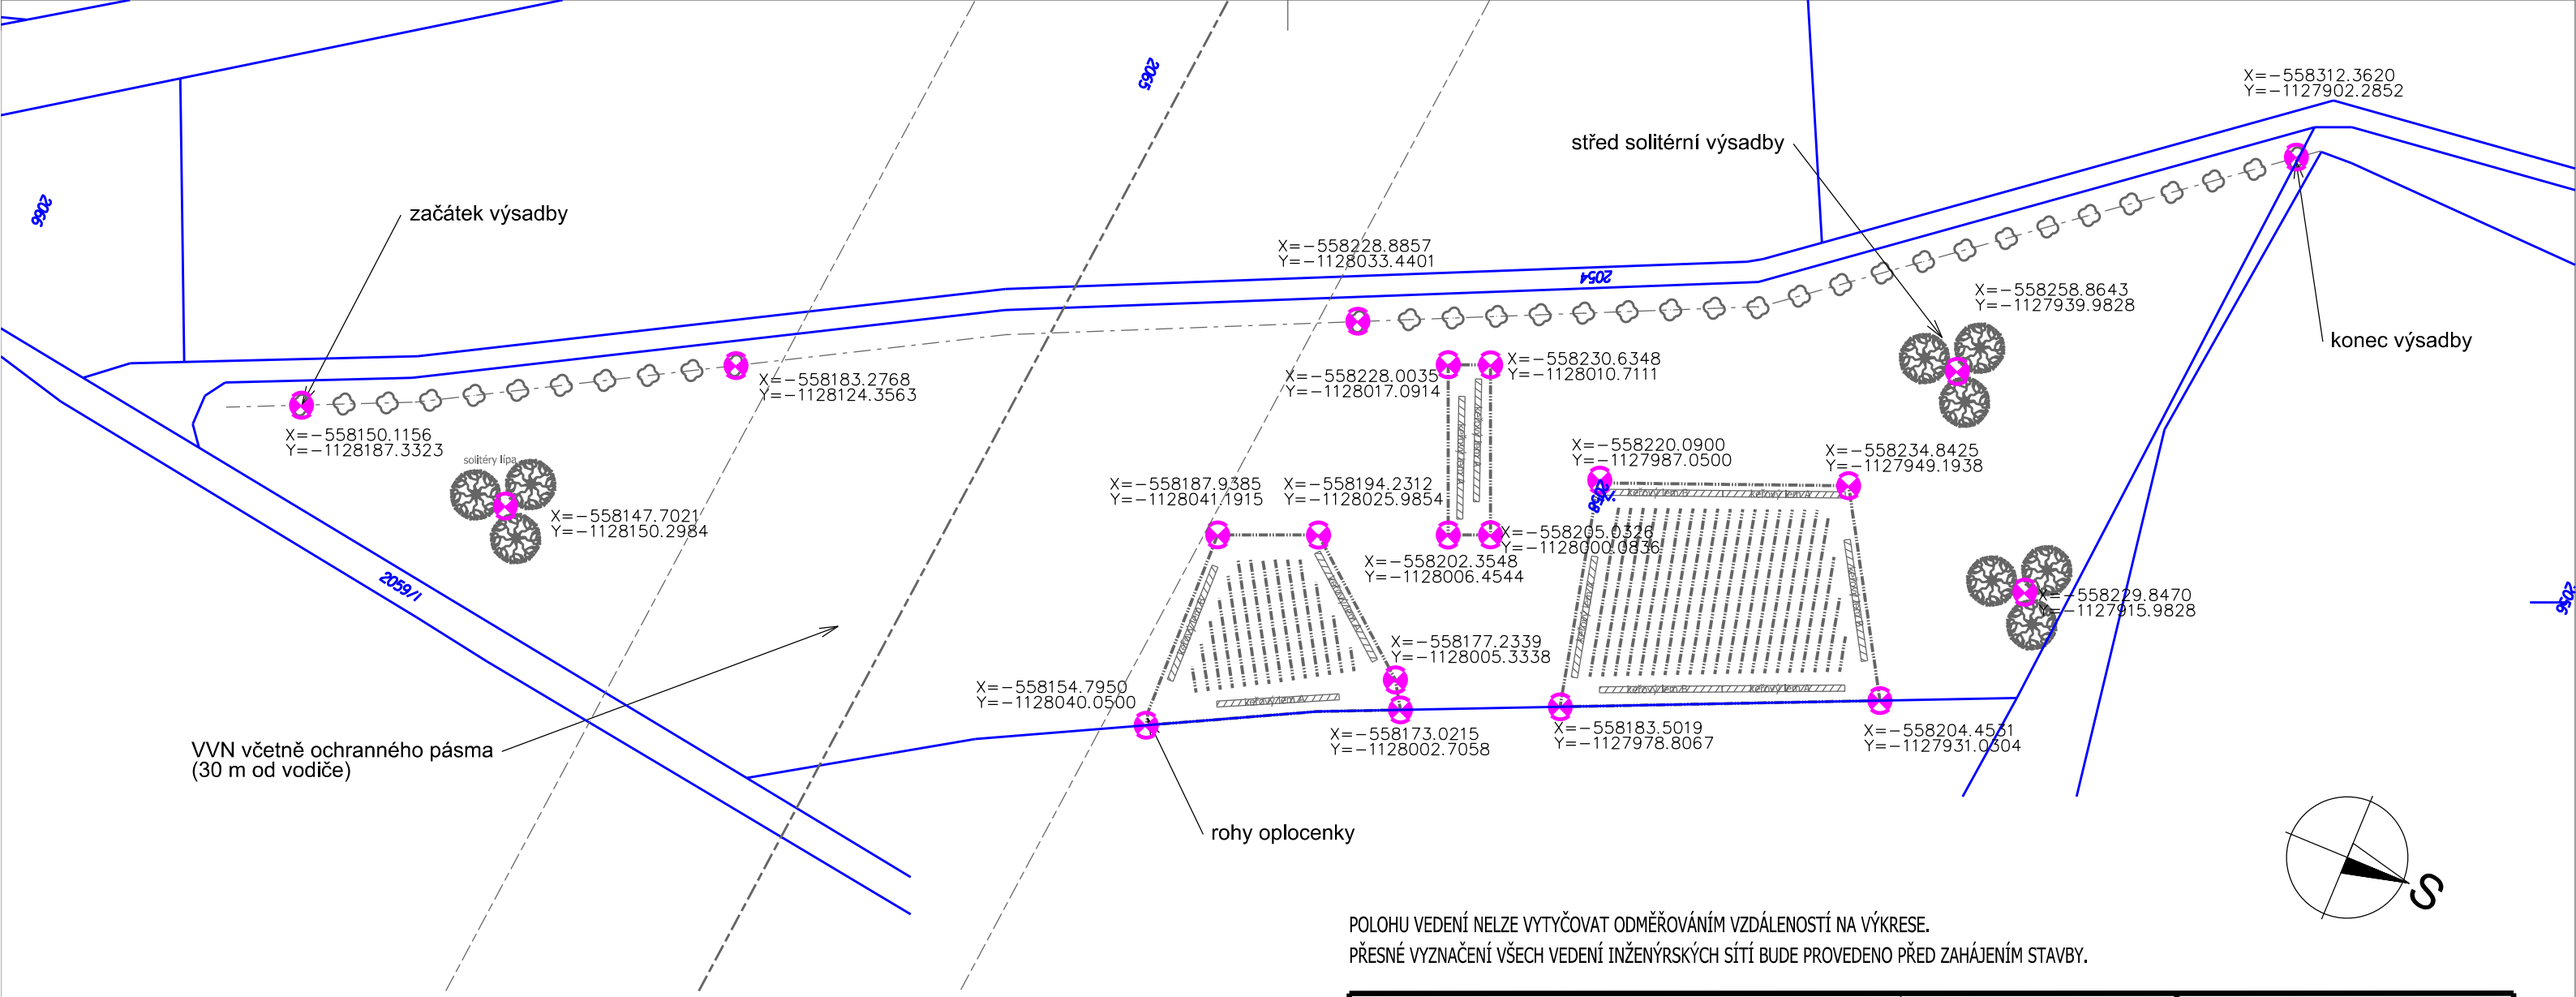

POLOHU VEDENÍ NELZE VYTYČOVAT ODMĚŘOVÁNÍM VZDÁLENOSTÍ NA VÝKRESE.
PŘESNÉ VYZNAČENÍ VŠECH VEDENÍ INŽENÝRSKÝCH SÍTÍ BUDE PROVEDENO PŘED ZAHÁJENÍM STAVBY.

GEOCENTRUM, spol. s r.o.
zeměměřická a projekční kancelář
tř. Kosmonautů 1143/8B, 779 00 Olomouc
zapsána u KS v Ostravě, oddíl C, vl. č. 5555

AUTORIZOVANÝ PROJEKTANT ÚZEMNÍCH SYSTÉMŮ EKOLOGICKÉ STABILTY

ING. PETR LERCH

Projektant	Ing. PETR LERCH	
Kreslil	Ing. PETR LERCH	
Kontroloval	Ing. TOMÁŠ OLŠA	

GEOCENTRUM
spol. s r.o.
zeměměřická a projekční kancelář, Olomouc

Kraj: Olomoucký	Obec: Čelechovice na Hané	K. ú.: Čelechovice na Hané	Stupeň dokumentace	DSP
Objednatel	ČR - STÁTNÍ POZEMKOVÝ ÚŘAD Krajský pozemkový úřad pro Olomoucký kraj Pobočka Prostějov Aloise Krále 4 796 01 Prostějov		Číslo zakázky	164/2016
			Číslo objednatele	1111-2016-521101
			Datum	07/2017
Akce:	**PD pro realizaci SZ v okrese Prostějov Polní cesty, VHO a krajinná zeleň v k.ú. Čelechovice na Hané - I.etapa**		Měřítko	1:1000
			Formát	2 x A4
			Souřad./výškový sys.	S-JTSK/B. p. v.
Název přílohy:	VYTYČOVACÍ VÝKRES **SO 03-802 Interakční prvek IP9**		Čís. soupravy:	Čís. přílohy: **802.4.**