


PŘÍČNÉ ŘEZY M-1:100

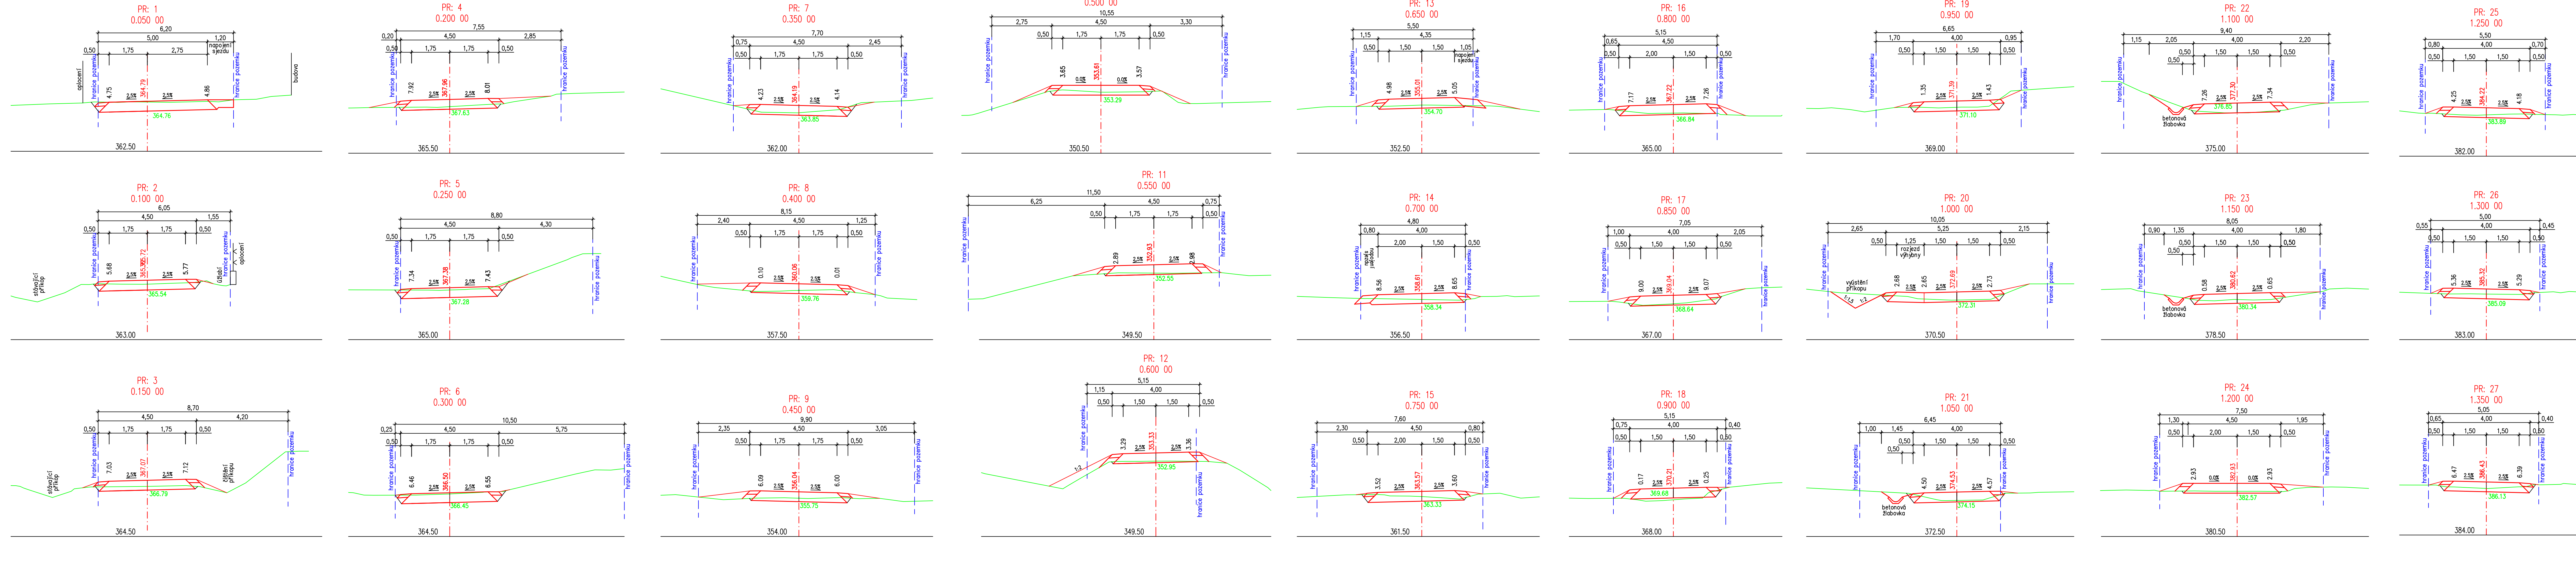

<b>Ateliér Kprojekt, s.r.o.</b> Tyršova 158, Rakovník 269 01 - IČ: 023 19 403 - DIČ: CZ02319403 tel: 313 513 542 - email: kprojekt@kprojekt.cz - www.kprojekt.cz <b>ateliér</b> PROJEKČNÍ ATELIER POZEMNÍCH A DOPRAVNÍCH STAVEB		Autoriz.: rozřítko:	
Zodpovědný projektant: Ing. Libor Křížák		Výpracoval: Ing. Libor Křížák	
Investor: ČR Státní pozemkový úřad, pobočka Rakovník			
<b>POLNÍ CESTY</b> v k.ú.Senomaty, Hostokryje - C10 a C44		Datum:	04/2017
		Stupeň PD:	DSP+DPS
		Číslo zakázky:	A17/19
		Formát:	7x A4
Část: C - Stavební část		Měřítko:	1:100
Výkres: PŘÍČNÉ ŘEZY		Číslo výkresu:	C5.