

KATASTRÁLNÍ ÚZEMÍ
PARCELA KN/ VYUŽITÍ PARCELY
OPEVNĚNÍ PŘÍKOPU

PODÉLNÁ PROFIL - ODVODŇOVACÍ PŘÍKOP PK1

M 1 : 1 000 /100

LEGENDA TYPU ČAR:

PŮVODNÍ TERÉN _____

NOVÉ DNO

HLADINA Q2

HLADINA Q20

LEVÝ BŘEH

ČÍSLO PR

PRAVÝ BŘE

LEVÝ BŘEH

NOVÝ STAV

DNO KORYTA

SROVNÁVACÍ ROVINA


STANIČENÍ V KM

STANIČENÍ V M

SKI ON!

VZDÁLENOST PŘÍČNÝCH ŘEZŮ [M]

SMĚROVÉ POMĚRY

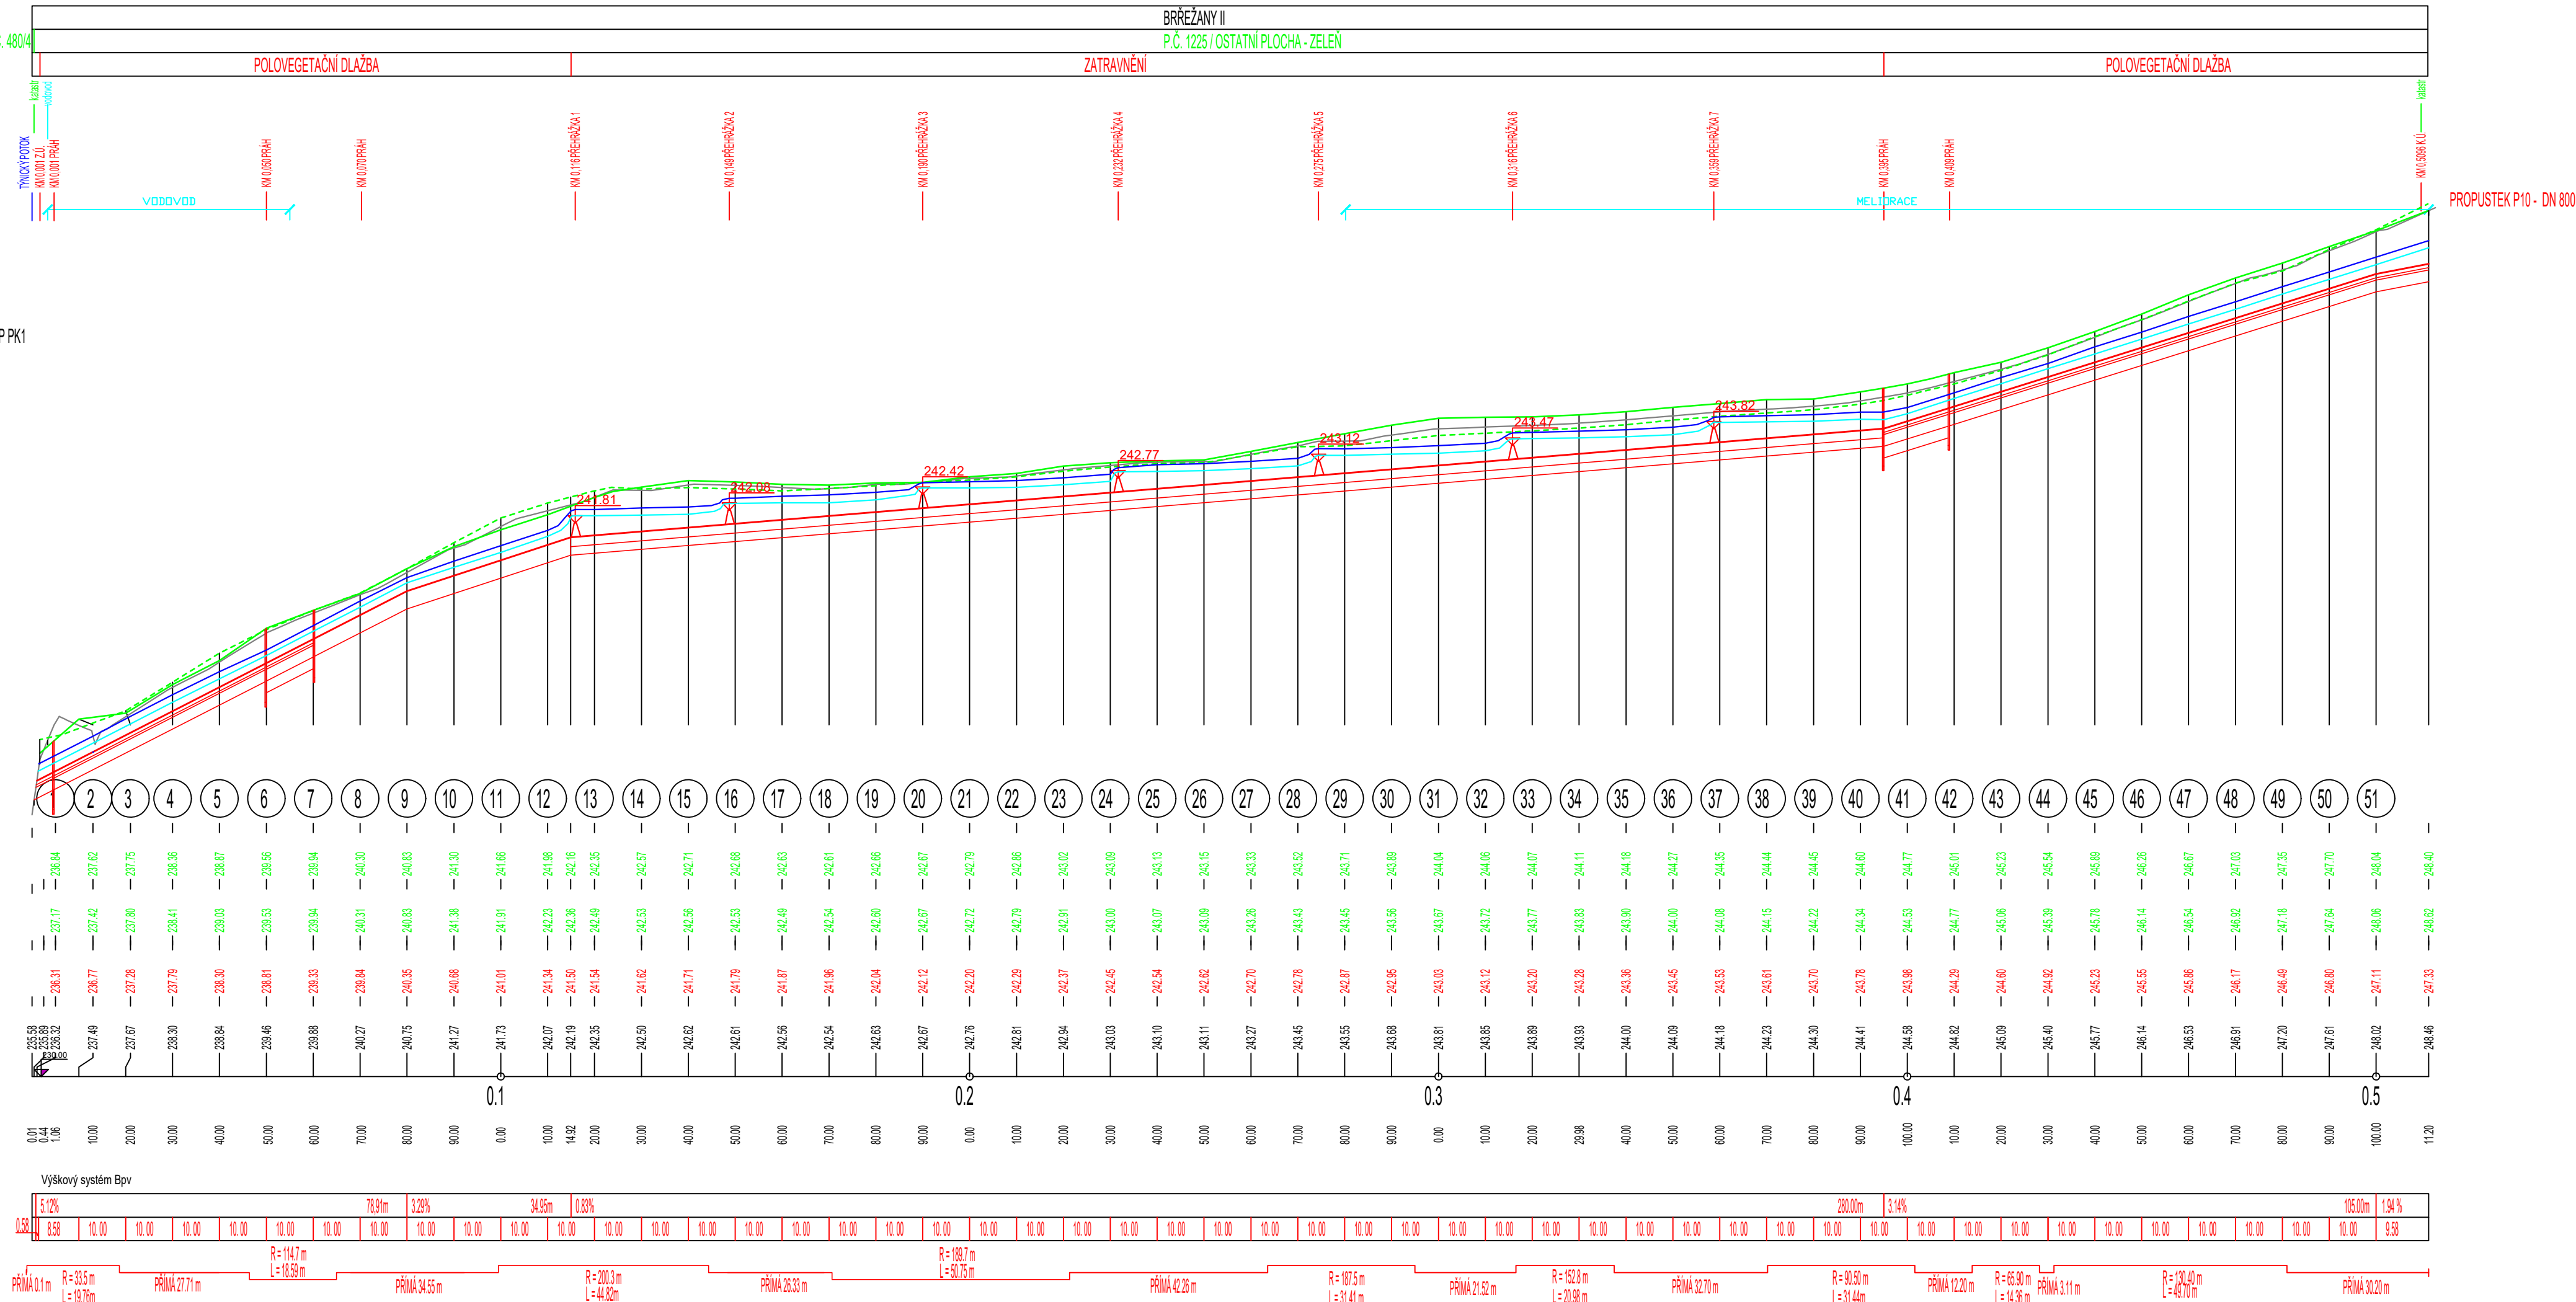

Souřadný systém JTSK, výškový systém Bpv.

