


LEGENDA:

- meliorace
- dílčí hydrologické povodí, popis, plocha

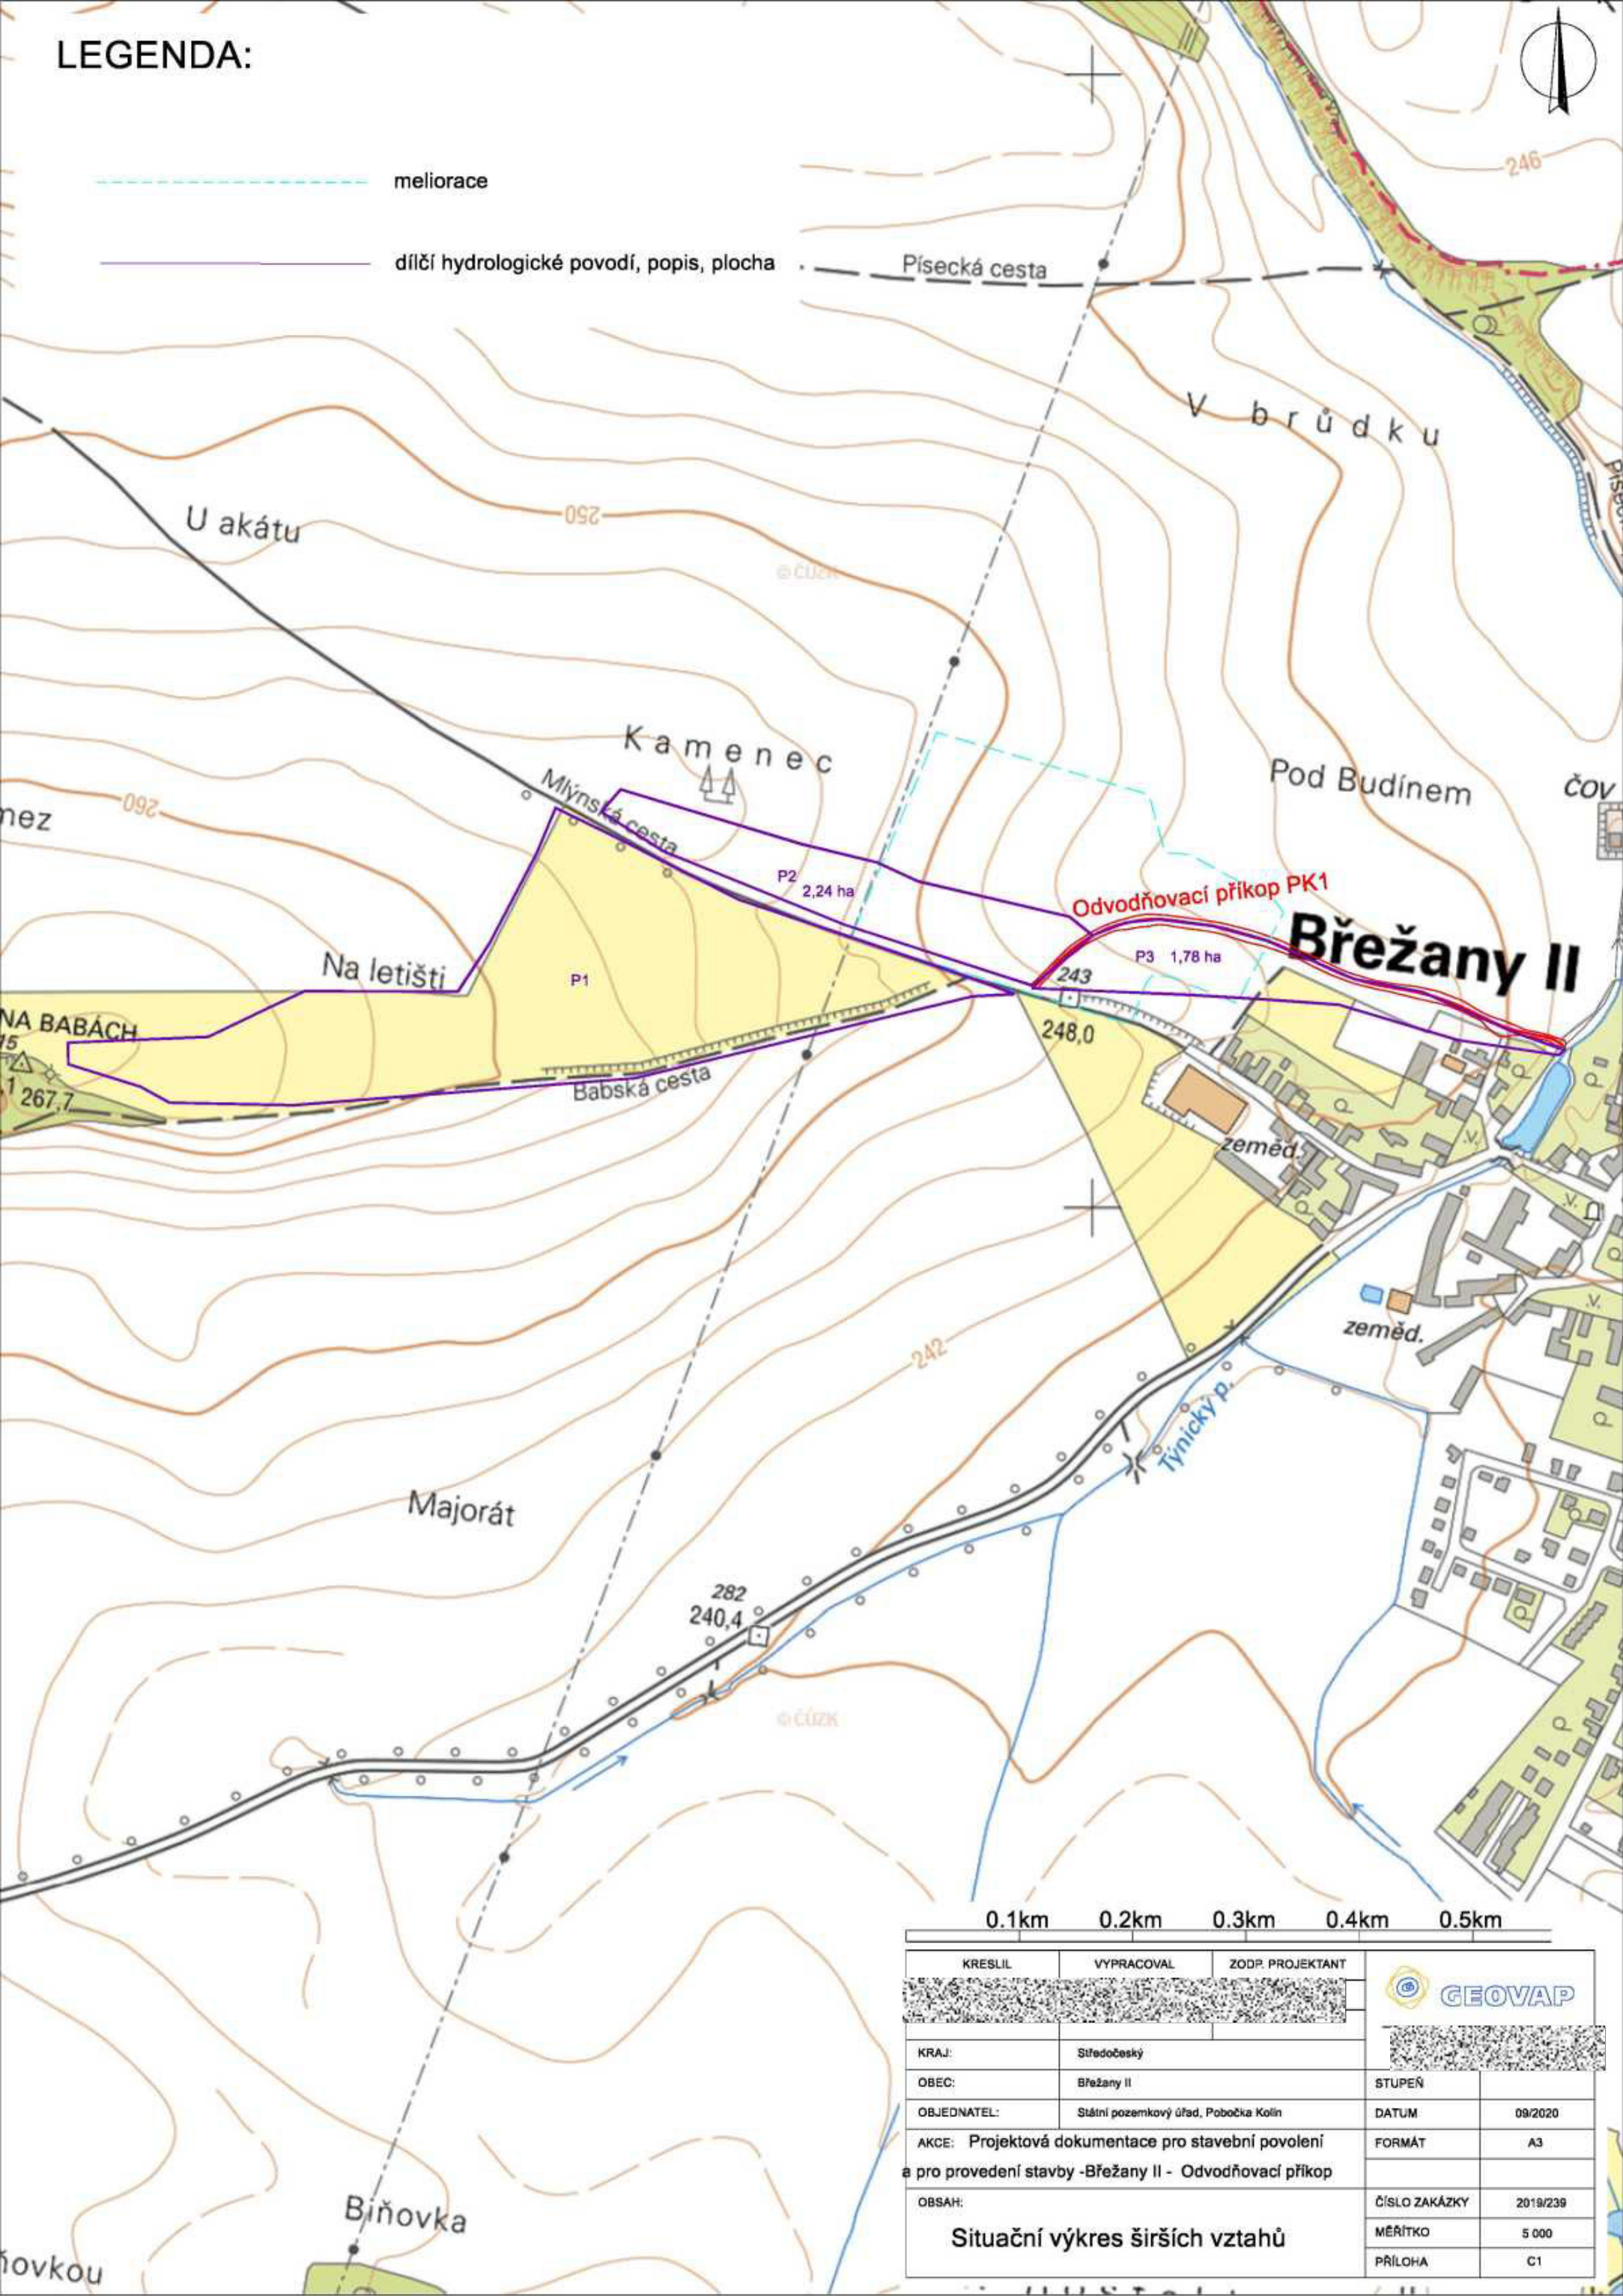

0.1km		0.2km		0.3km		0.4km		0.5km	
KRESLIL		VYPRACOVAL		ZODP. PROJEKTANT		 <b>GEOVAP</b>			
KRAJ:		Středočeský							
OBEC:		Břežany II				STUPEŇ			
OBJEDNATEL:		Státní pozemkový úřad, Pobočka Kolín				DATUM		09/2020	
AKCE: Projektová dokumentace pro stavební povolení						FORMÁT		A3	
a pro provedení stavby -Břežany II - Odvodňovací příkop									
OBSAH:						ČÍSLO ZAKÁZKY		2019/239	
Situční výkres širších vztahů						MĚŘÍTKO		5 000	
						PŘÍLOHA		C1	