




ŘEZ AA´

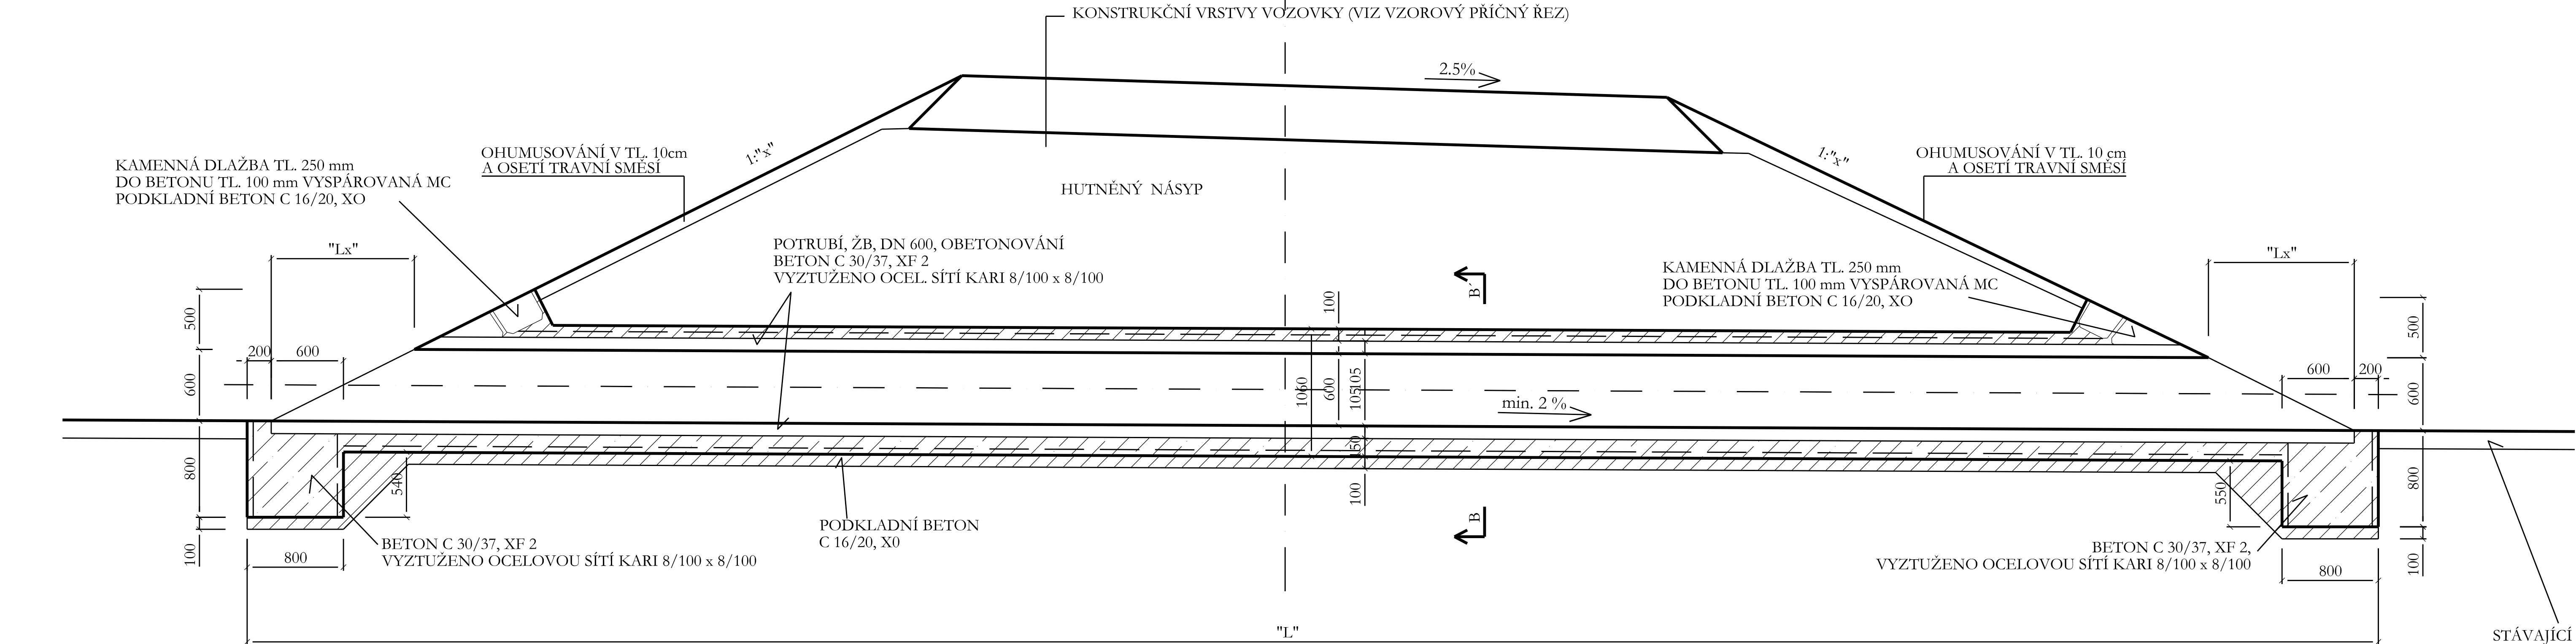


ŘEZ BB´

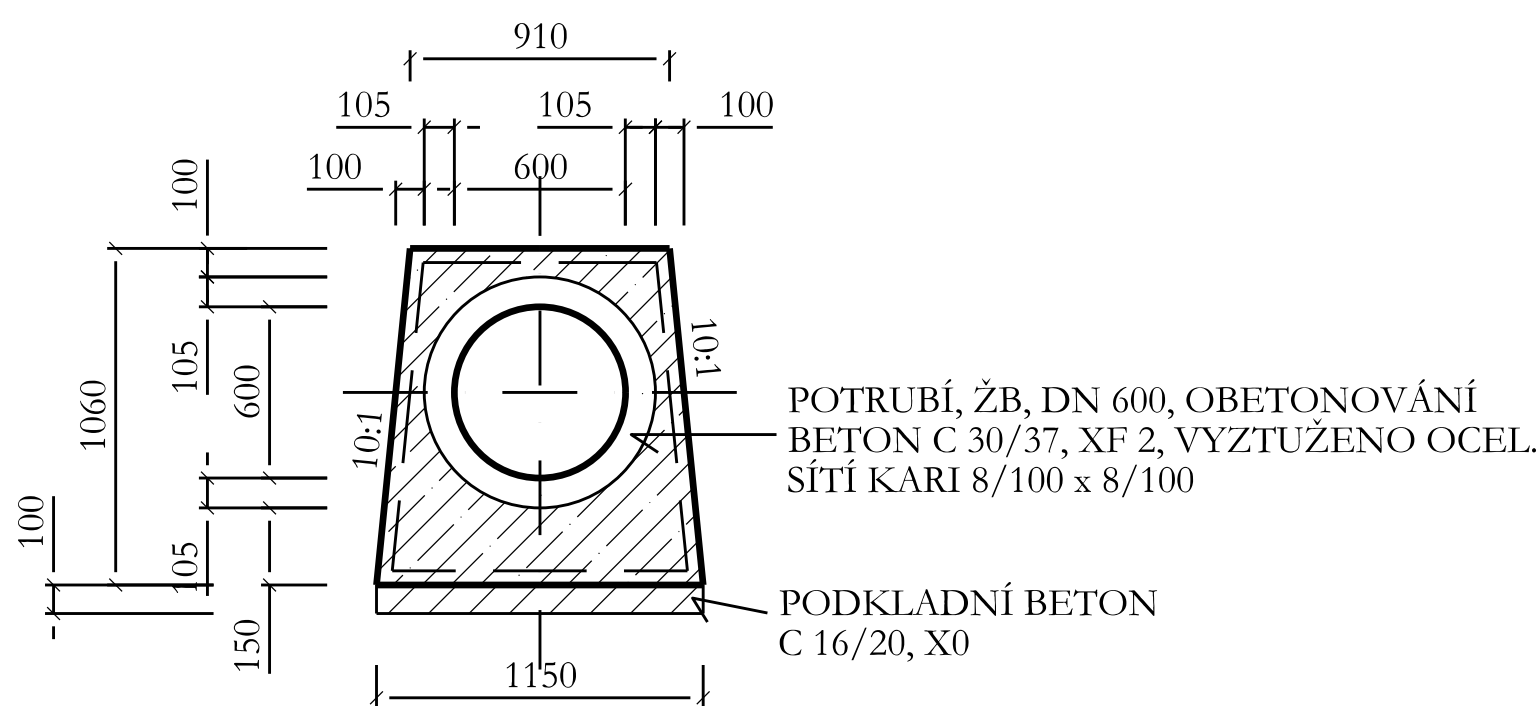

PŮDORYS

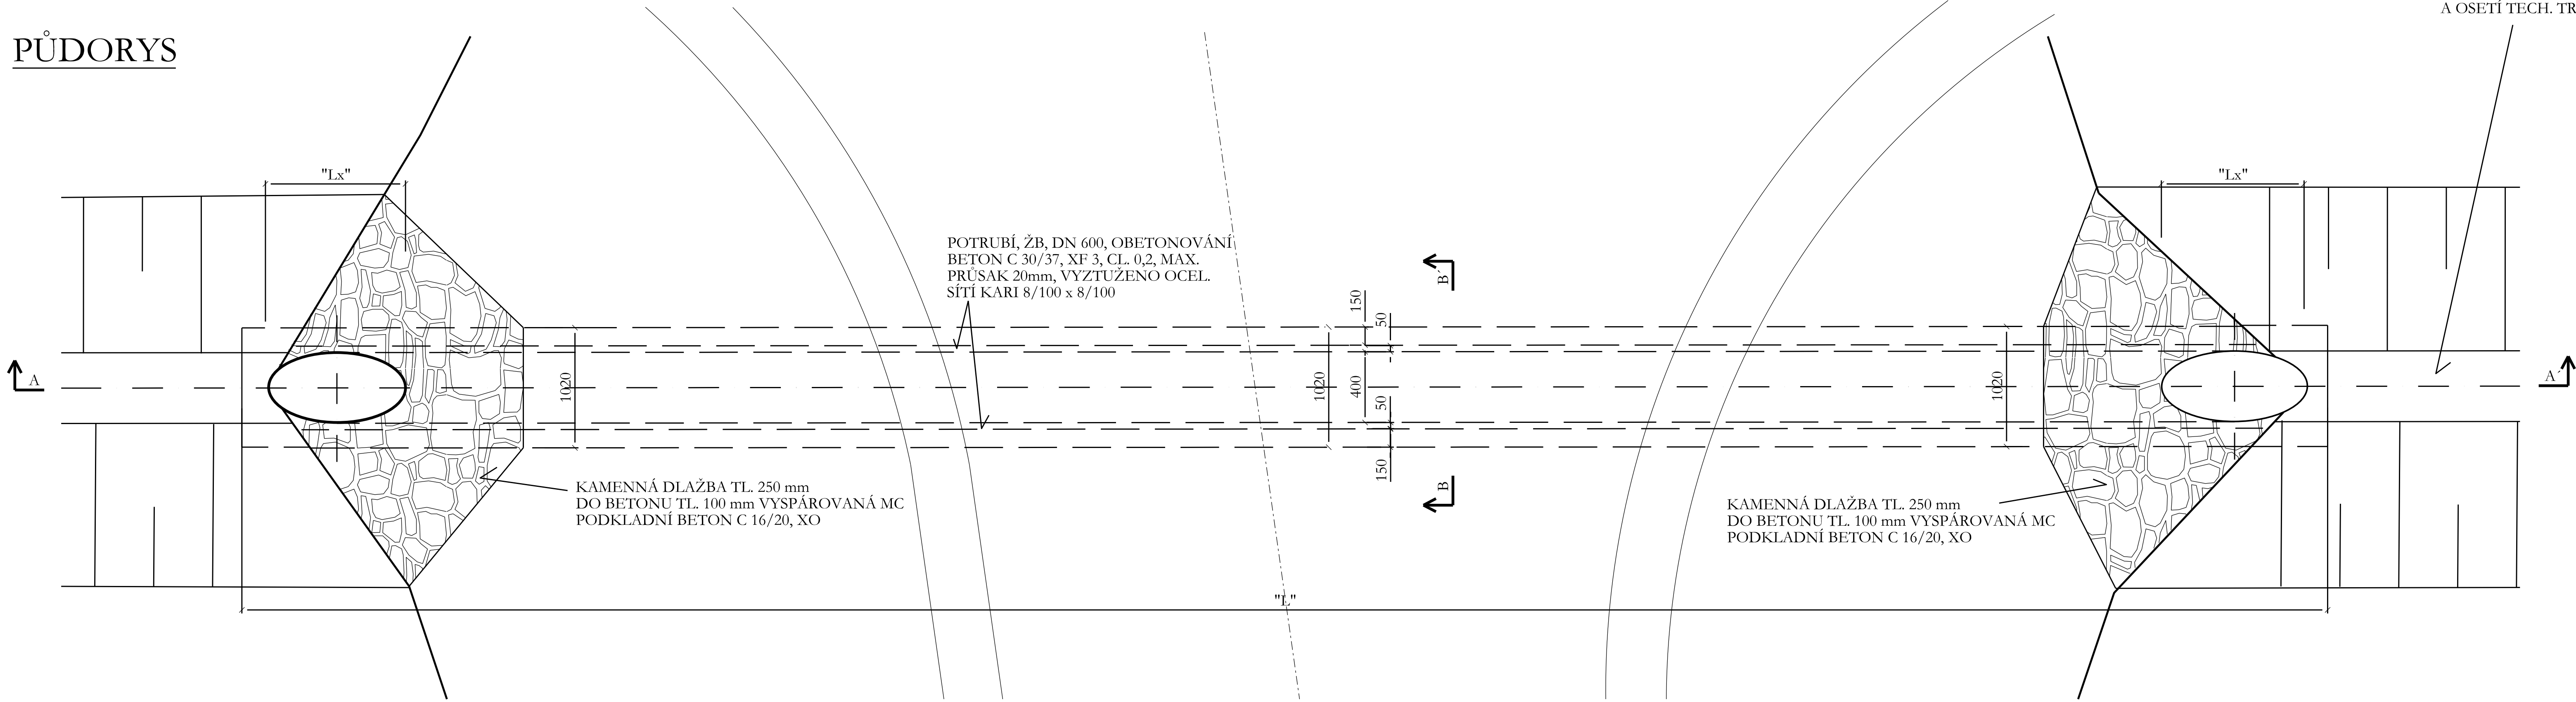

POZN.: PŘED ZAPOČETÍM ZEMNÍCH PRACÍ JE NUTNÉ
PROVÉST VYTYČENÍ VEŠKERÝCH PODZEMNÍCH VEDENÍ

Souř. systém: S-JTSK		Výšk. systém: BPV	
AKCE:	PD PRO REALIZACI PSZ PO KO PÚ V K.Ú. HRADEC NAD SVITAVOU POLNÍ CESTA C3	 AGROPROJEKT PSO s.r.o. Slavičková 840/1b, 638 00 Brno Tel.: 533033902 www.agroprojektpsoc.cz	
KAT.ÚZEMÍ:	HRADEC NAD SVITAVOU	VED. PROJEKTANT:	ING. J. PAPOUŠEK
OBEK:	HRADEC NAD SVITAVOU	AUTOR. INŽENÝR:	ING. F. CARDÁ
KRAJ:	PARDUBICKÝ	PROJEKTANT:	ING. H. DIVINOVÁ
OBJEDNATEL:	SPÚ, KPÚ PRO PARDUBICKÝ KRAJ, POBOČKA SVITAVY	PROJEKTANT:	ING. D. TOMANA
STUPEŇ:	DSP + DPS	Č. ZAKÁZKY:	101-2865-16
OBSAH:	POLNÍ CESTA C3	MĚŘITKO:	1:50
		DATUM:	11/2016
	PROPUSTEK DN 600 – TYPOVÝ VÝKRES	PŘÍLOHA; PARÉ:	C.1.2.6.3