


PROPUSTEK Č.2 - SITUACE

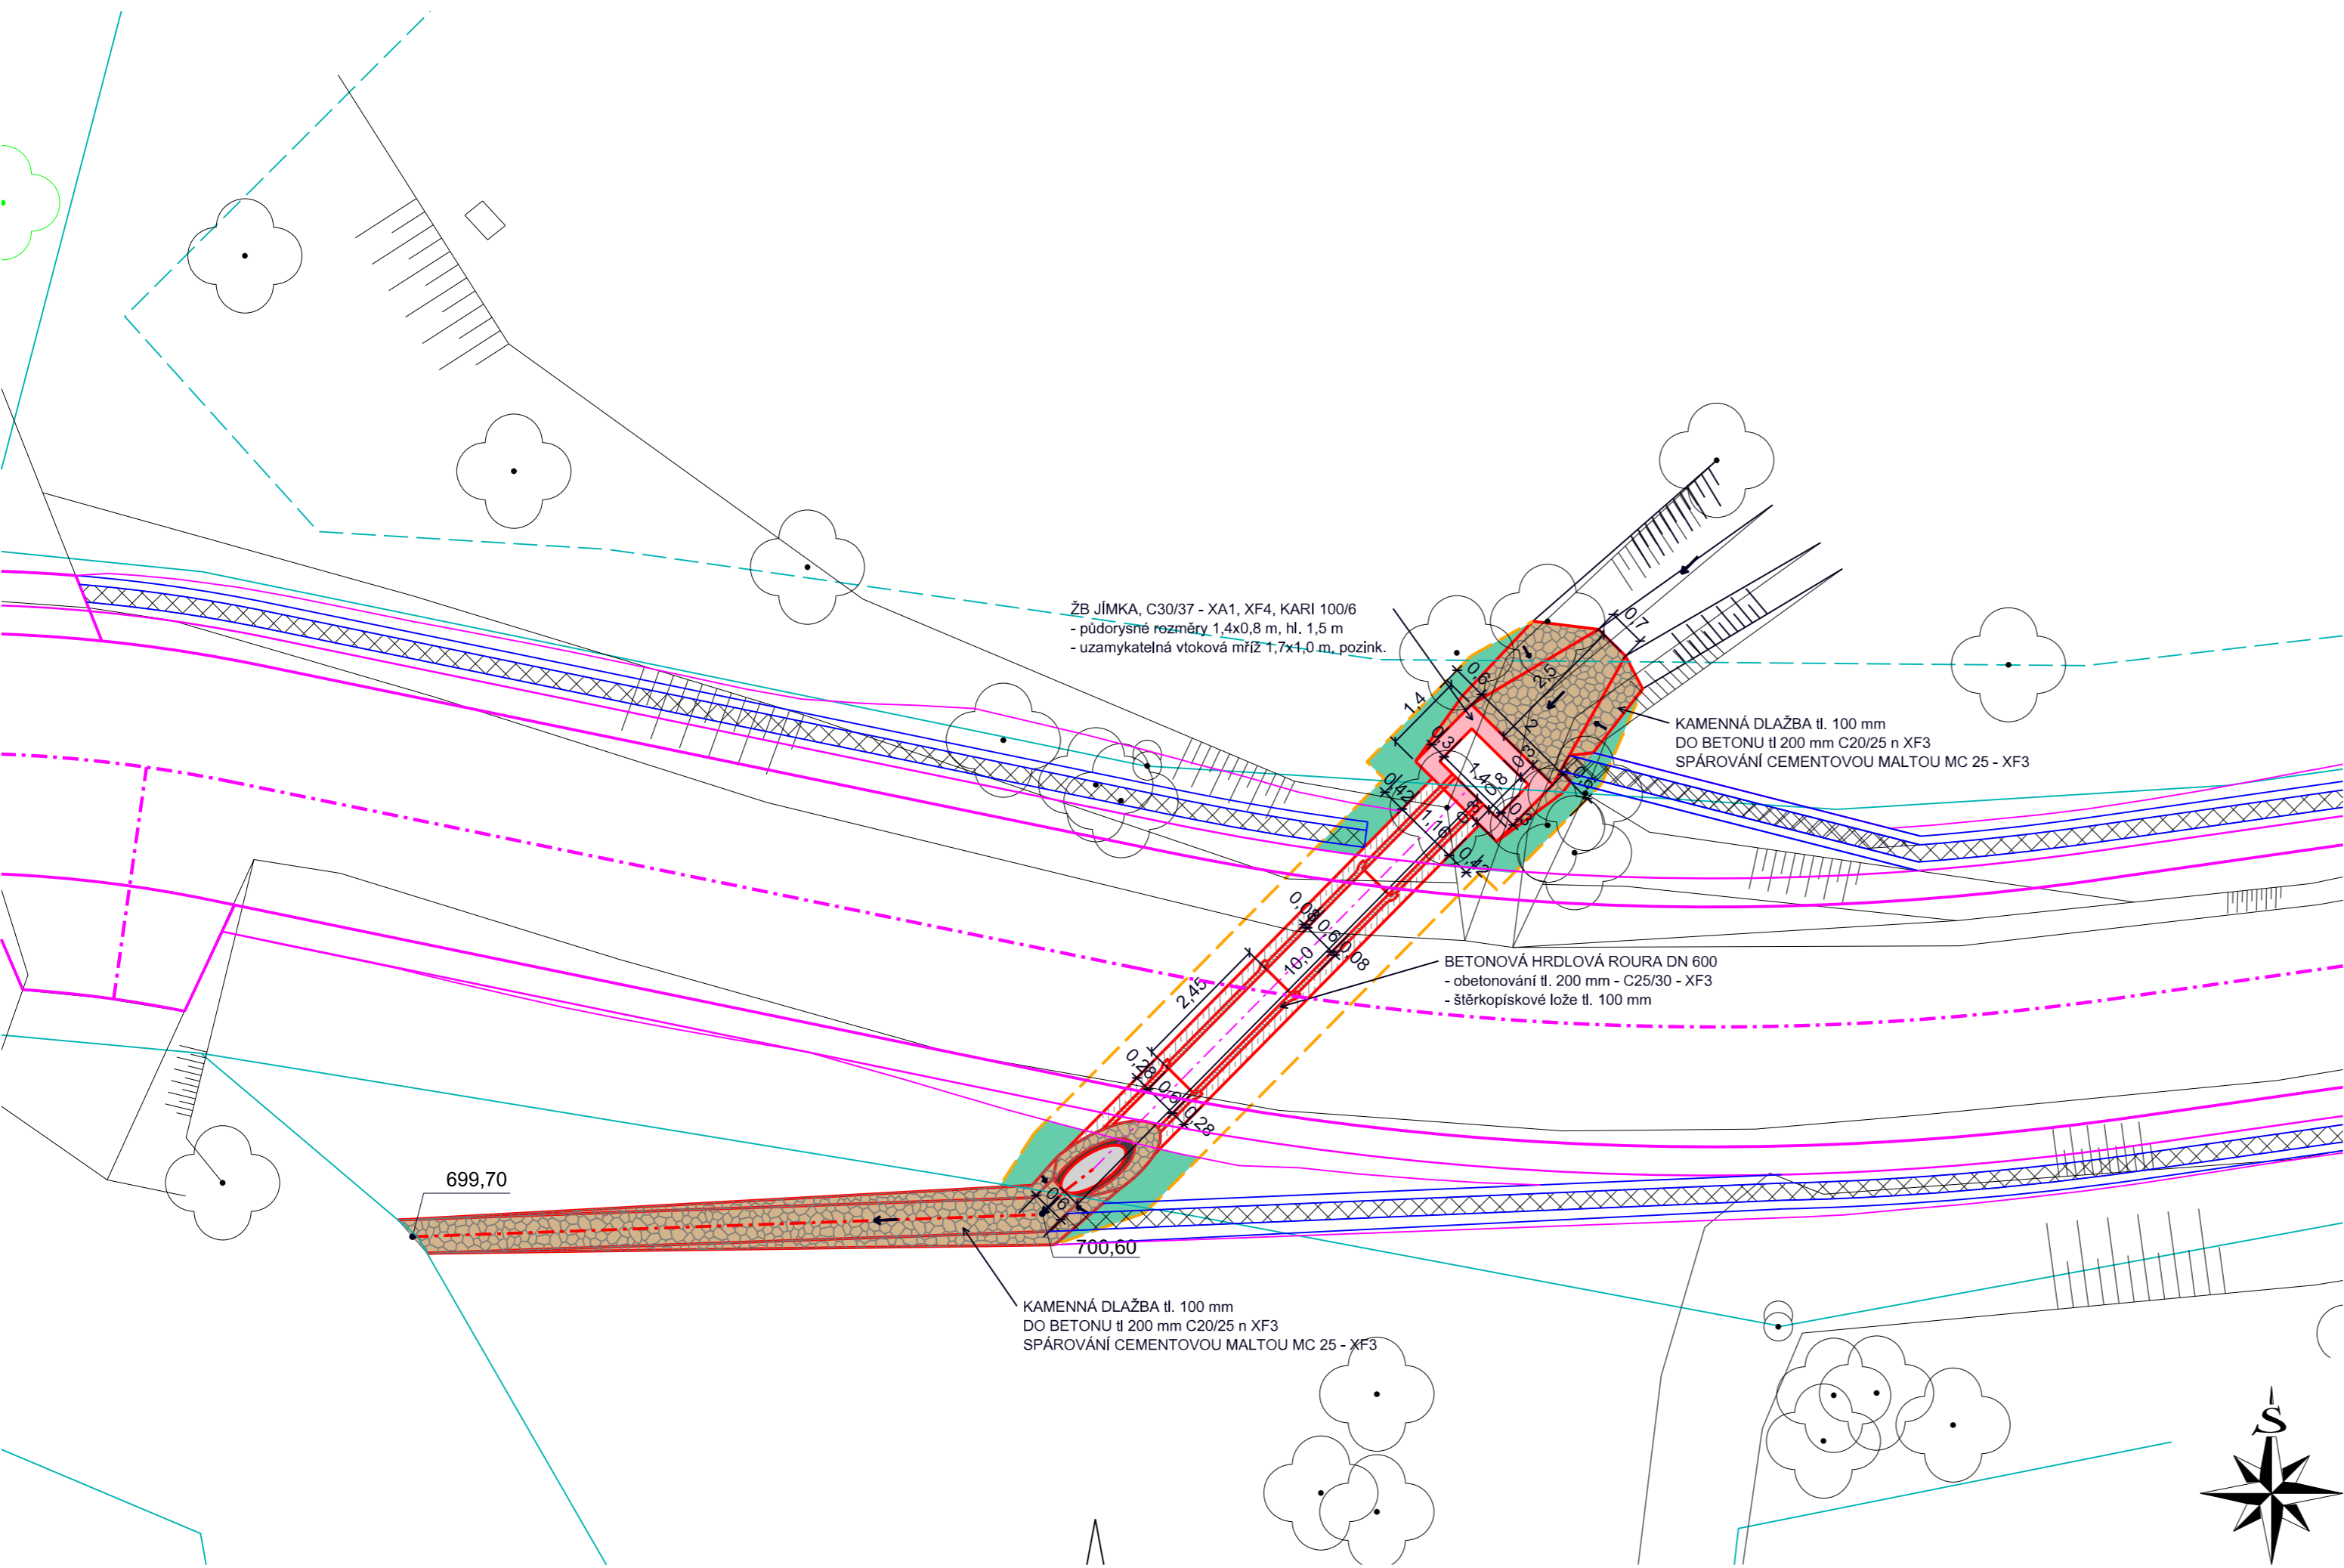

AZ CONSULT, spol. s r.o.

20/148
Výrobek uvolněn k použití

Datum.....X/2020③

Odpov. proj.:	Bc. Michaela Sedlecká	<i>Sedlecká</i>
Vypracoval:	Ivan Doležal, DiS.	<i>Doležal</i>
Kontroloval:	Bc. Michaela Sedlecká	<i>Sedlecká</i>
Kraj:	Karlovarský	Místo: Obec Mnichov
Objednatel:	Krajský pozemkový úřad pro Karlovarský kraj - Pobočka Cheb	
Akce:	K.ú. Mnichov u Mariánských Lázní Cesta C5 a liniová zeleň KZ2	
Objekt:	SO 151 - Propustky	
Výkres:	Situace propustek č. 2	
DOKUMENTACI LZE UŽÍVAT POUZE VE SMYSLU PŘÍSLUŠNÉ SMLOUVY O DÍLO. KOPIROVÁNÍ A ROZŠÍŘOVÁNÍ POUZE Z		

Zn. souboru:		...
Stupeň:	DÚSP	Formát: 3 x A4
Č. zak.:	20/148	Č. paré :
Datum:	10/2020	
Měřítko:	1:100	Č. přílohy: D.2.5

DOKUMENTACI LZE UŽÍVAT POUZE VE SMYSLU PŘÍSLUŠNÉ SMLOUVY O DÍLO. KOPÍROVÁNÍ A ROZŠÍŘOVÁNÍ POUZE PO PŘEDCHOZÍM SOUHLASU AZ CONSULT spol. s r.o.