

KATASTRÁLNÍ ÚZEMÍ  
DRUH POZEMKU  
NIVELETA  
KONSTRUKCE VOZOVKY  
DNO PŘÍKOPU

## CESTA C6

M 1:1000/100

## KÖTY NIVELETY

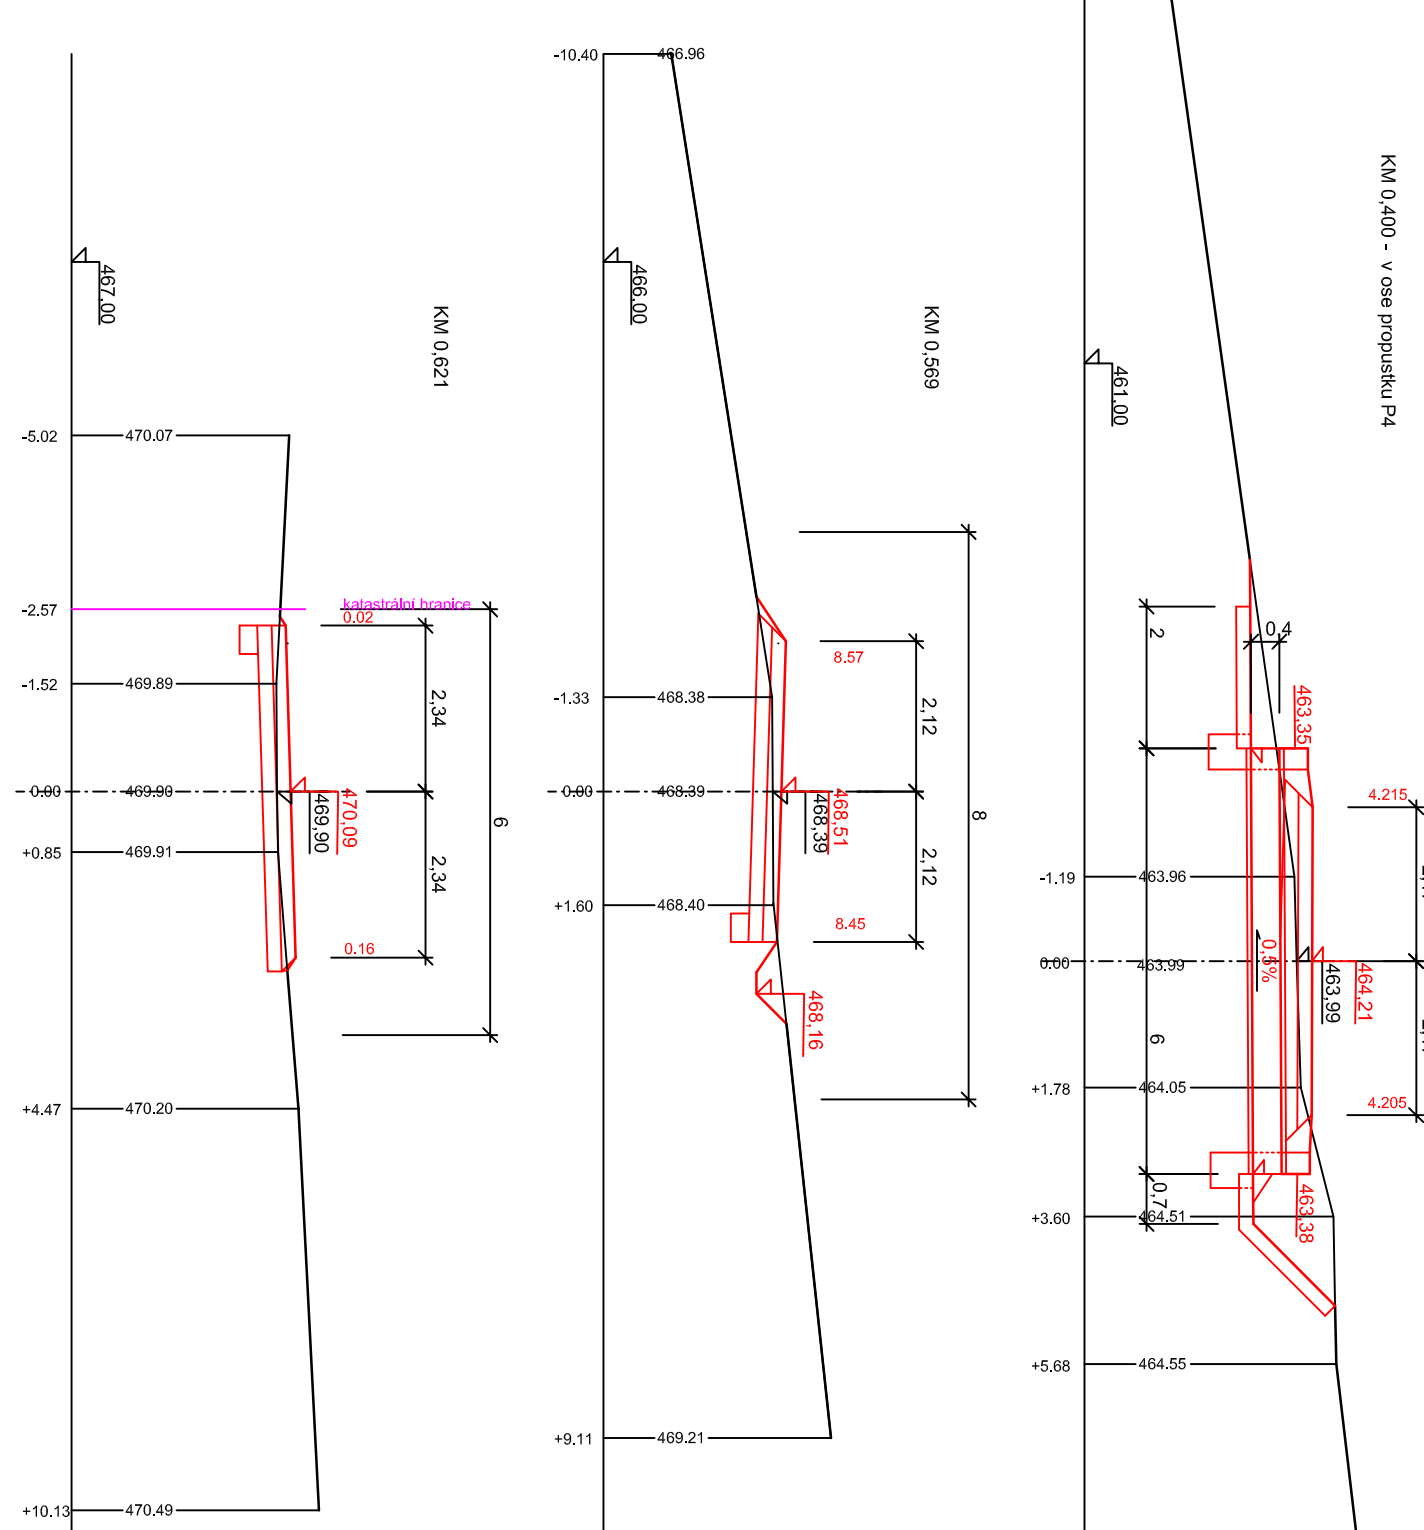
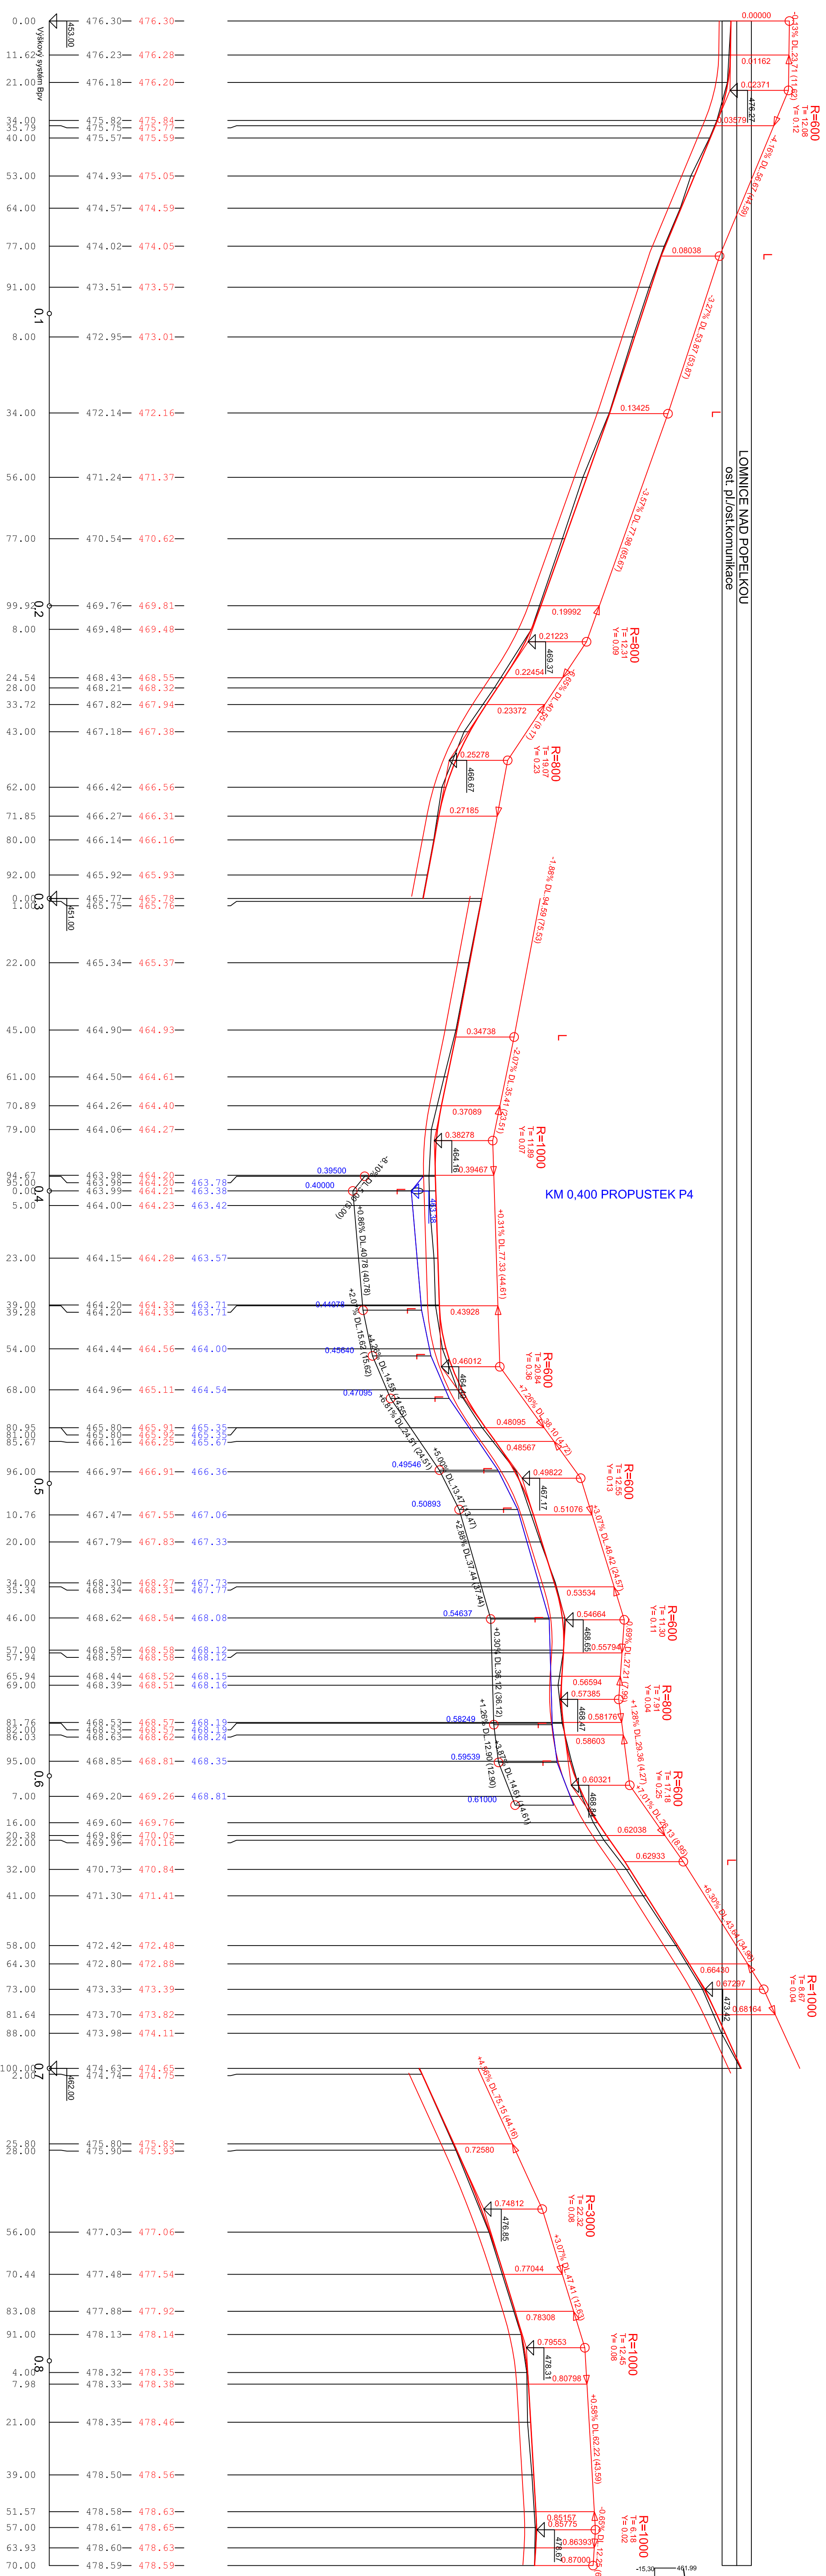
## KÖTY NIVELETY

## KÓTY TERÉNU

SROVNÁVACÍ ROVINA

STANIČENI V K

STANIČENÍ V M

[illegible]