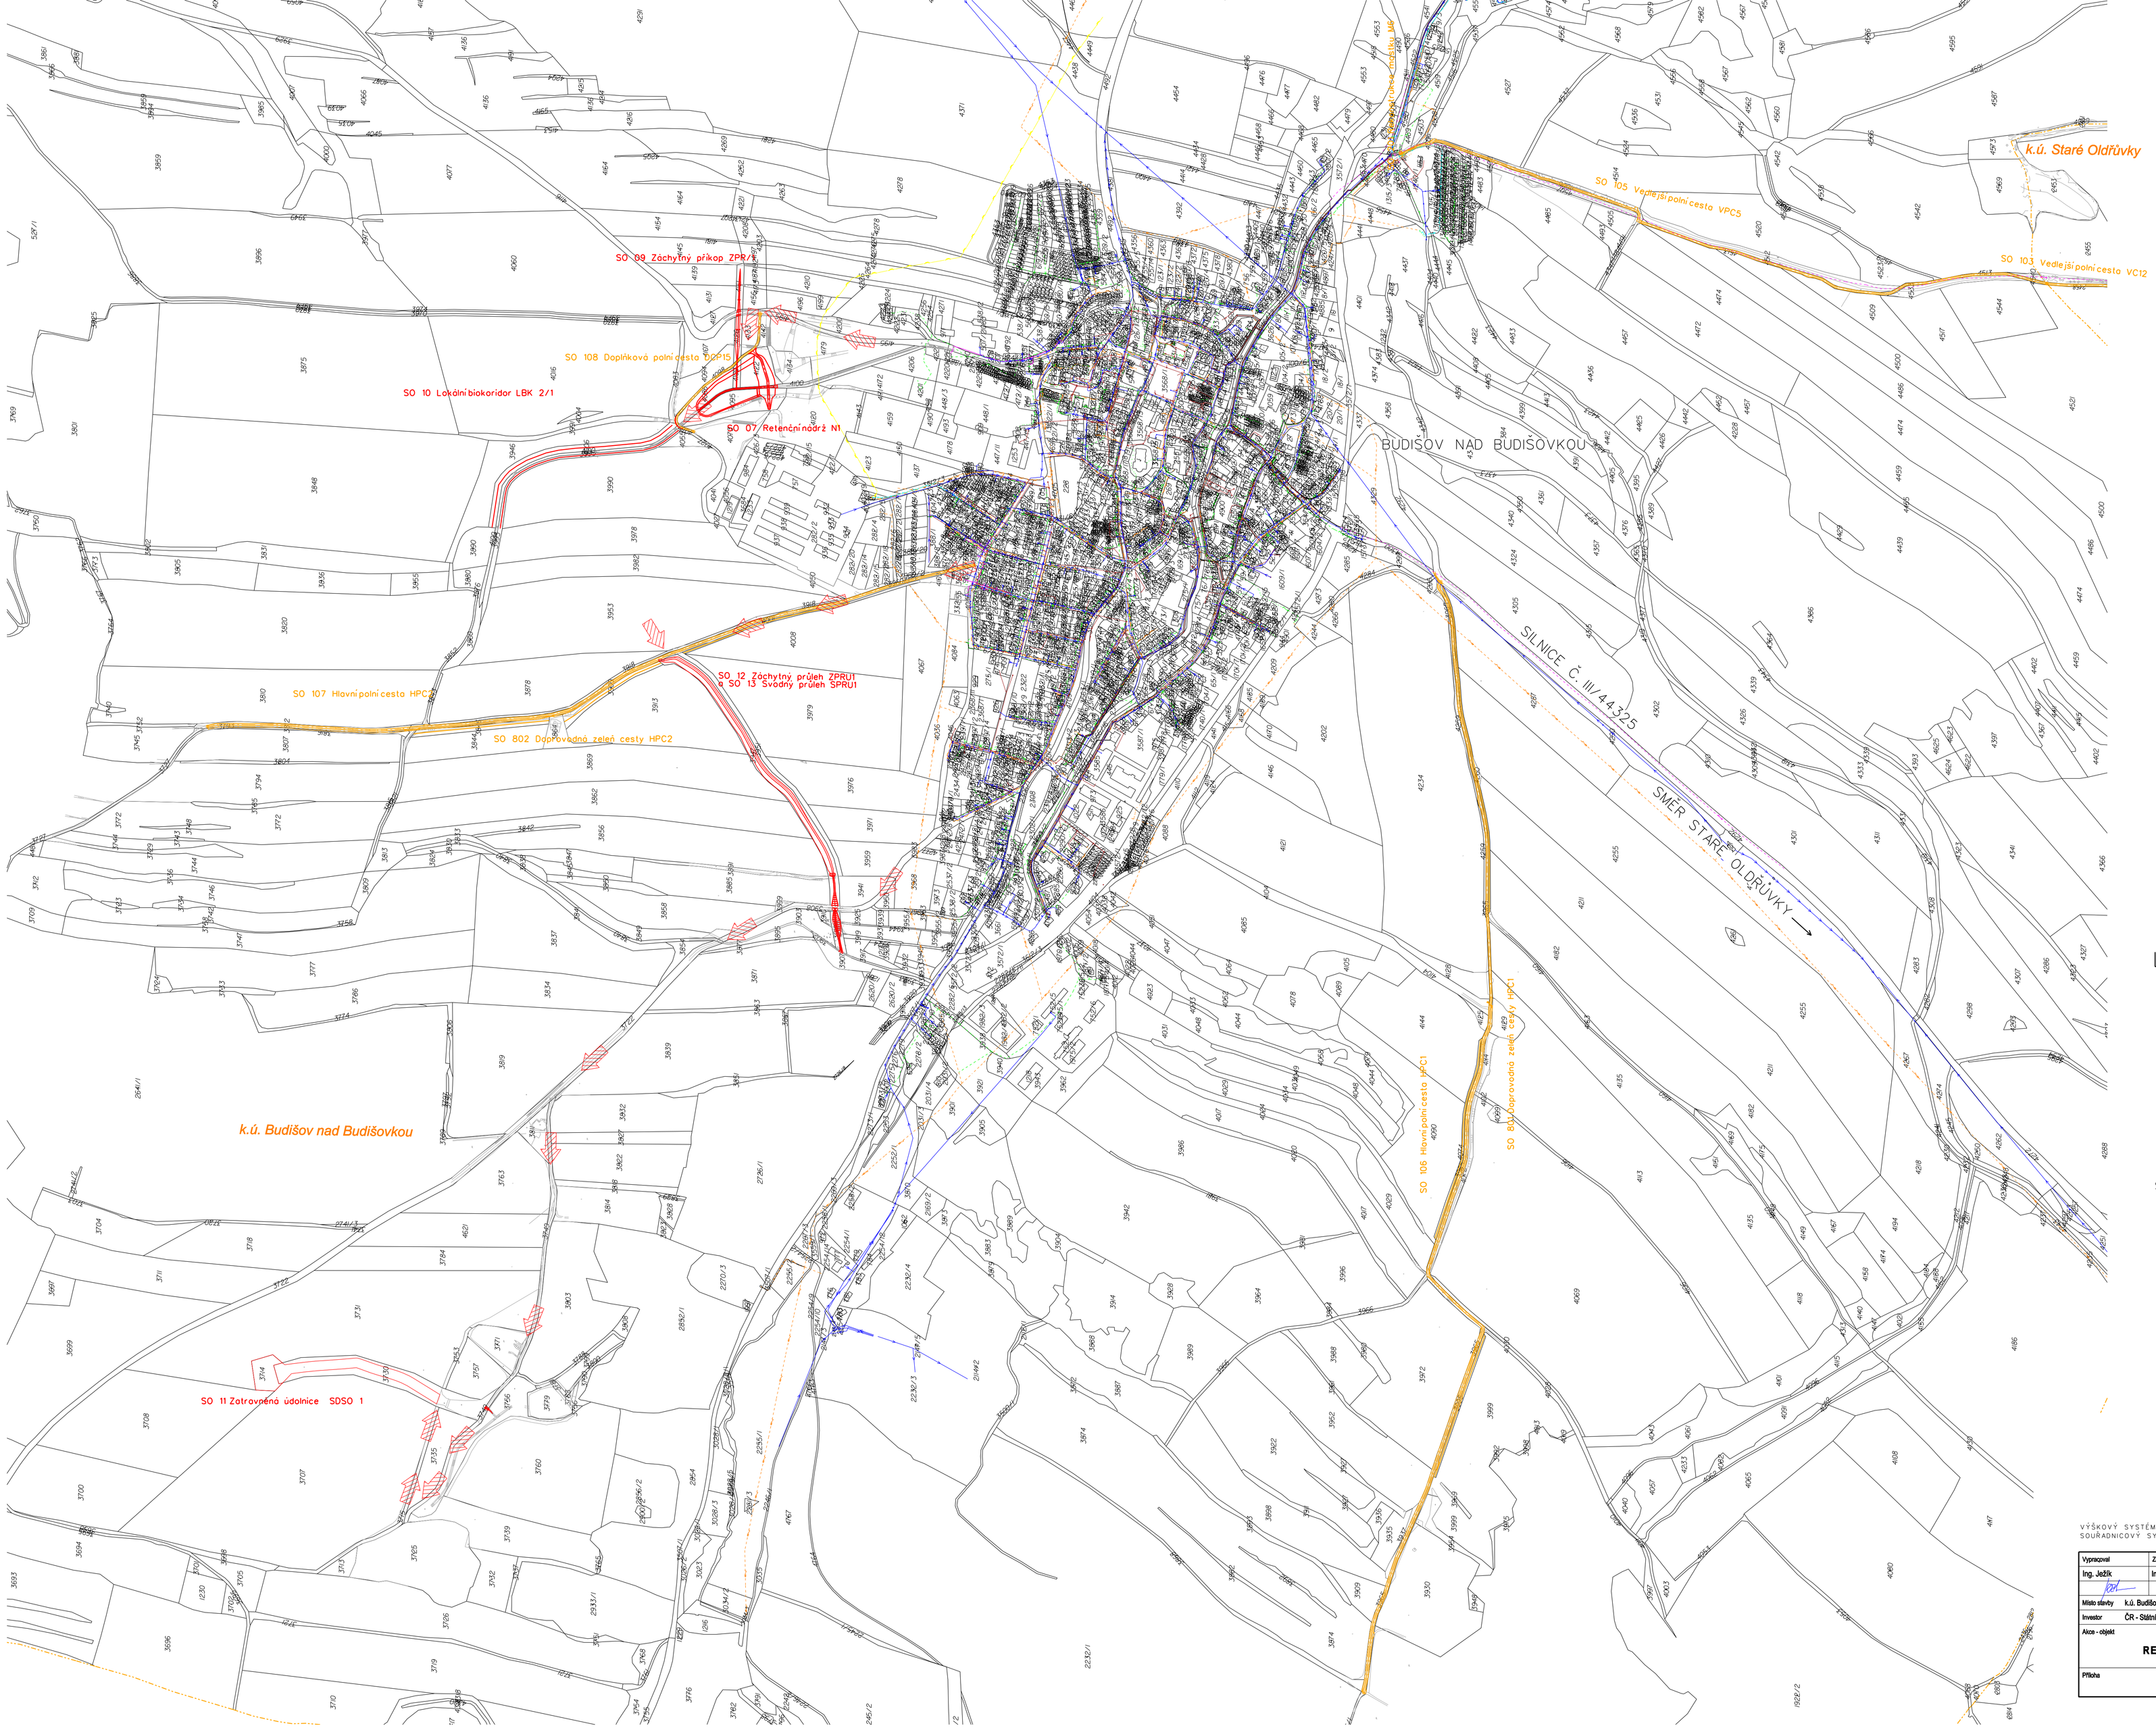

LEGENDA:

- navržená stavba
- navržená stavba v rámci polních cest
- geodetické zaměření
- hranice parcely, parcelní číslo
- hranice kat. území
- přístup na staveniště

Stávající inž. sítě

- nadzemní vedení VN ČEZ Distribuce a.s.
- vodovod SmVak a.s.
- nadzemní vedení NN ČEZ Distribuce a.s.
- kanalizace SmVak a.s.
- plynovod STL GasNet a.s.
- kanalizace SmVak a.s.

VÝŠKOVÝ SYSTÉM: Bpv
SOUŘADNICOVÝ SYSTÉM: S-JTSK

ZÁKRESY PODZEMNÍCH INŽ. SÍTÍ NELZE POUŽÍT JAKO VYTYČOVACÍ VÝKRES. PŘED ZAHÁJENÍM STAVEBNÍCH PRACÍ MUSÍ INVESTOR ZAJISTIT VYTYČENÍ SÍTÍ JEJICH SPRÁVCI A OZNAČENÍ SÍTÍ V TERÉNU DLE PLATNÝCH PŘEDPISU

Vypracoval	Zodpov.projektant	Hl. ing. projektu	Vedoucí střediska	AGPOL s.r.o. Jungmannova 153/12 779 00 Olomouc Česká republika
Ing. Ježík	Ing. Hetmánek	Ing. Hetmánek	Ing. Vaculín O. Ph.D.	
Místo stavby	k.ú. Budišov nad Budišovkou	Kraj	Moravskoslezský	Počet formátů 15A4
Investor	ČR - Státní pozemkový úřad, Krajský pozemkový úřad pro Moravskoslezský kraj			Datum 07/2018
Akce - objekt	REALIZACE SZ BUDIŠOVSKO			Stupeň DSP+DPS
				Zakázkové číslo 2822
				Archivní číslo 2822
Příloha	KATASTRÁLNÍ SITUACE			Měřítko 1:5000 / Číslo výkresu C.2.3