


P.č.	dřeviny dle Ø kmene v cm (ks)						celkem	druh dřeviny	náletové dřeviny (m2)
	do 10	10-25	26-50	51-70	71-100	>100			
	obvod kmene v cm								
	10-30	31-79	80-157	158-220	221-314	>314			
5616 - Obec Prasklice			1				1	olše lepkavá bez černý	7,8
5615 - Lesy České republiky, s.p.			1	1			2	bříza bělokorá	
	1		17	4			22	olše lepkavá	
			1				1	rod vrba	
					1		1	topol černý	
								bez černý	17,6
5612 - Obec Prasklice			2				2	ptačí zob obecný	3
		1					1	olše lepkavá	
		1					1	orešák černý	
5613 - Lesy České republiky, s.p.								bez černý	185,2
			1	4	1		6	bříza bělokorá	
				5	4		9	olše lepkavá	
	2	2	1	2			7	jasan ztepilý	
			2			3	1	6	topol černý
5614 - Lesy České republiky, s.p.									
			1				1	bez černý	12,3
								olše lepkavá	
								bez černý	3,1
		14	36	1			51	bříza bělokorá	
		2	4				6	habr obecný	
	2	1					3	jasan úzkolistý	
	1	7	6		5	4	23	jasan ztepilý	3,5
			1				1	javor klen	
		1	3				4	javor jasanolistý	
	2						2	jilm vaz	
			1				1	lipa malolistá	
	3	42	138	13	5		201	olše lepkavá	0,2
		6	16	10	6		38	rod vrba	3
		5	41	29	37	8	120	topol černý	
6280 - Obec Prasklice							2	třešň pláči	2,1
		1					1	hloh jednosemenný	
		12	2				14	smrk ztepilý	
				1			1	buk lesní	
								bez černý	262,1
								brslen bradavčitý	16,7
								brslen evropský	15
								líška obecná	2
	1	5					6	střemcha obecná	21
	CELKEM	12	103	283	71	56	9	534	

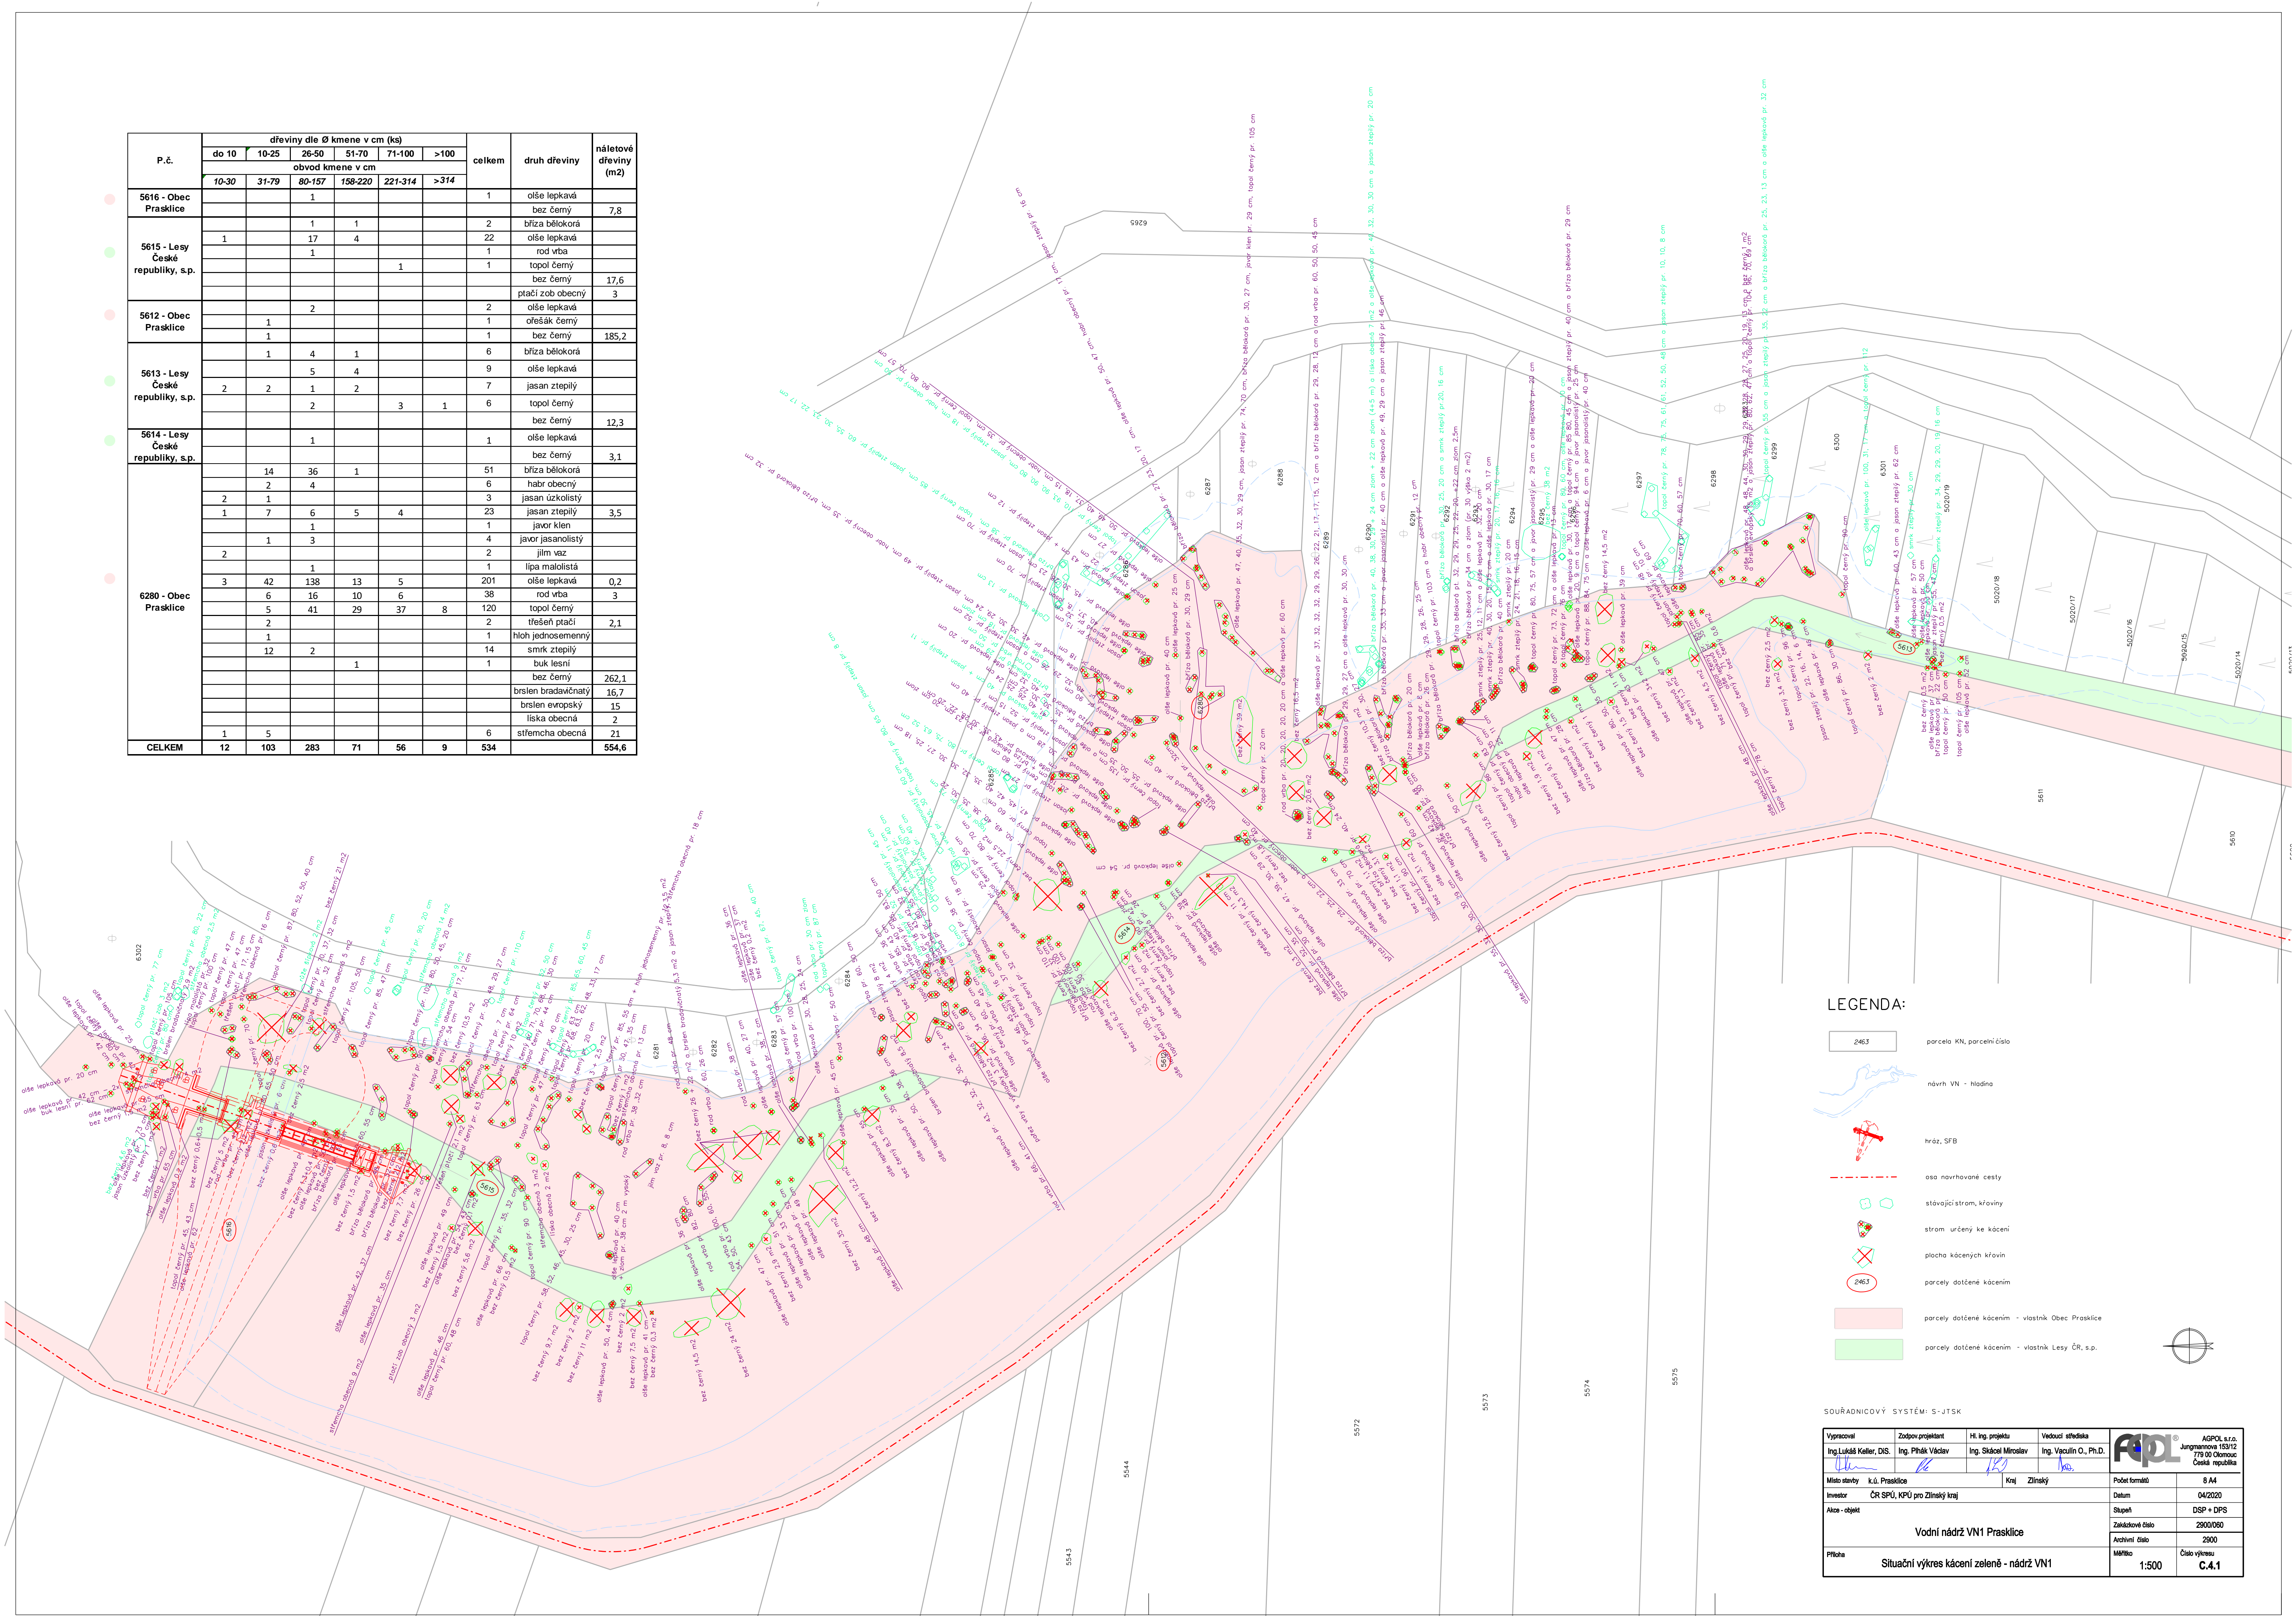

LEGENDA:

- 2463 parcela KN, parcelní číslo
- návrh VN - hladina
- hráz, SFB
- osa navrhované cesty
- stávající strom, křoviny
- strom určený ke kácení
- plocha kácených křovin
- 2463 parcely dotčené kácením
- parcely dotčené kácením - vlastník Obec Prasklice
- parcely dotčené kácením - vlastník Lesy ČR, s.p.

Výpracoval		Zodpov. projektant		Hl. Ing. projektu		Vedoucí střediska	
Ing. Lukáš Keller, DIS.		Ing. Přemysl Václav		Ing. Štěpán Miroslav		Ing. Vaculík O., Ph.D.	
Místo stavby		K.Ú. Prasklice		Kraj		Zlínský	
Investor		ČR SPU, KPV pro Zlínský kraj		Datum		04/2020	
Akce - objekt		Vodní nádrž VN1 Prasklice		Stupeň		DSP + DPS	
Předmět		Situční výkres kácení zeleně - nádrž VN1		Základové číslo		2900/060	
Měřítko		1:500		Archivní číslo		2900	
AGPOL s.r.o.		Jungmannova 159/12		Číslo výkresu		C.4.1	
779 00 Olomouc		Česká republika					