



Katastrální území
Druh pozemku

Prasklice	
vodní plocha	ostatní plocha

SO 01 Nádrž VN1
Podélný profil koryta toku
měř. 1:1000/100

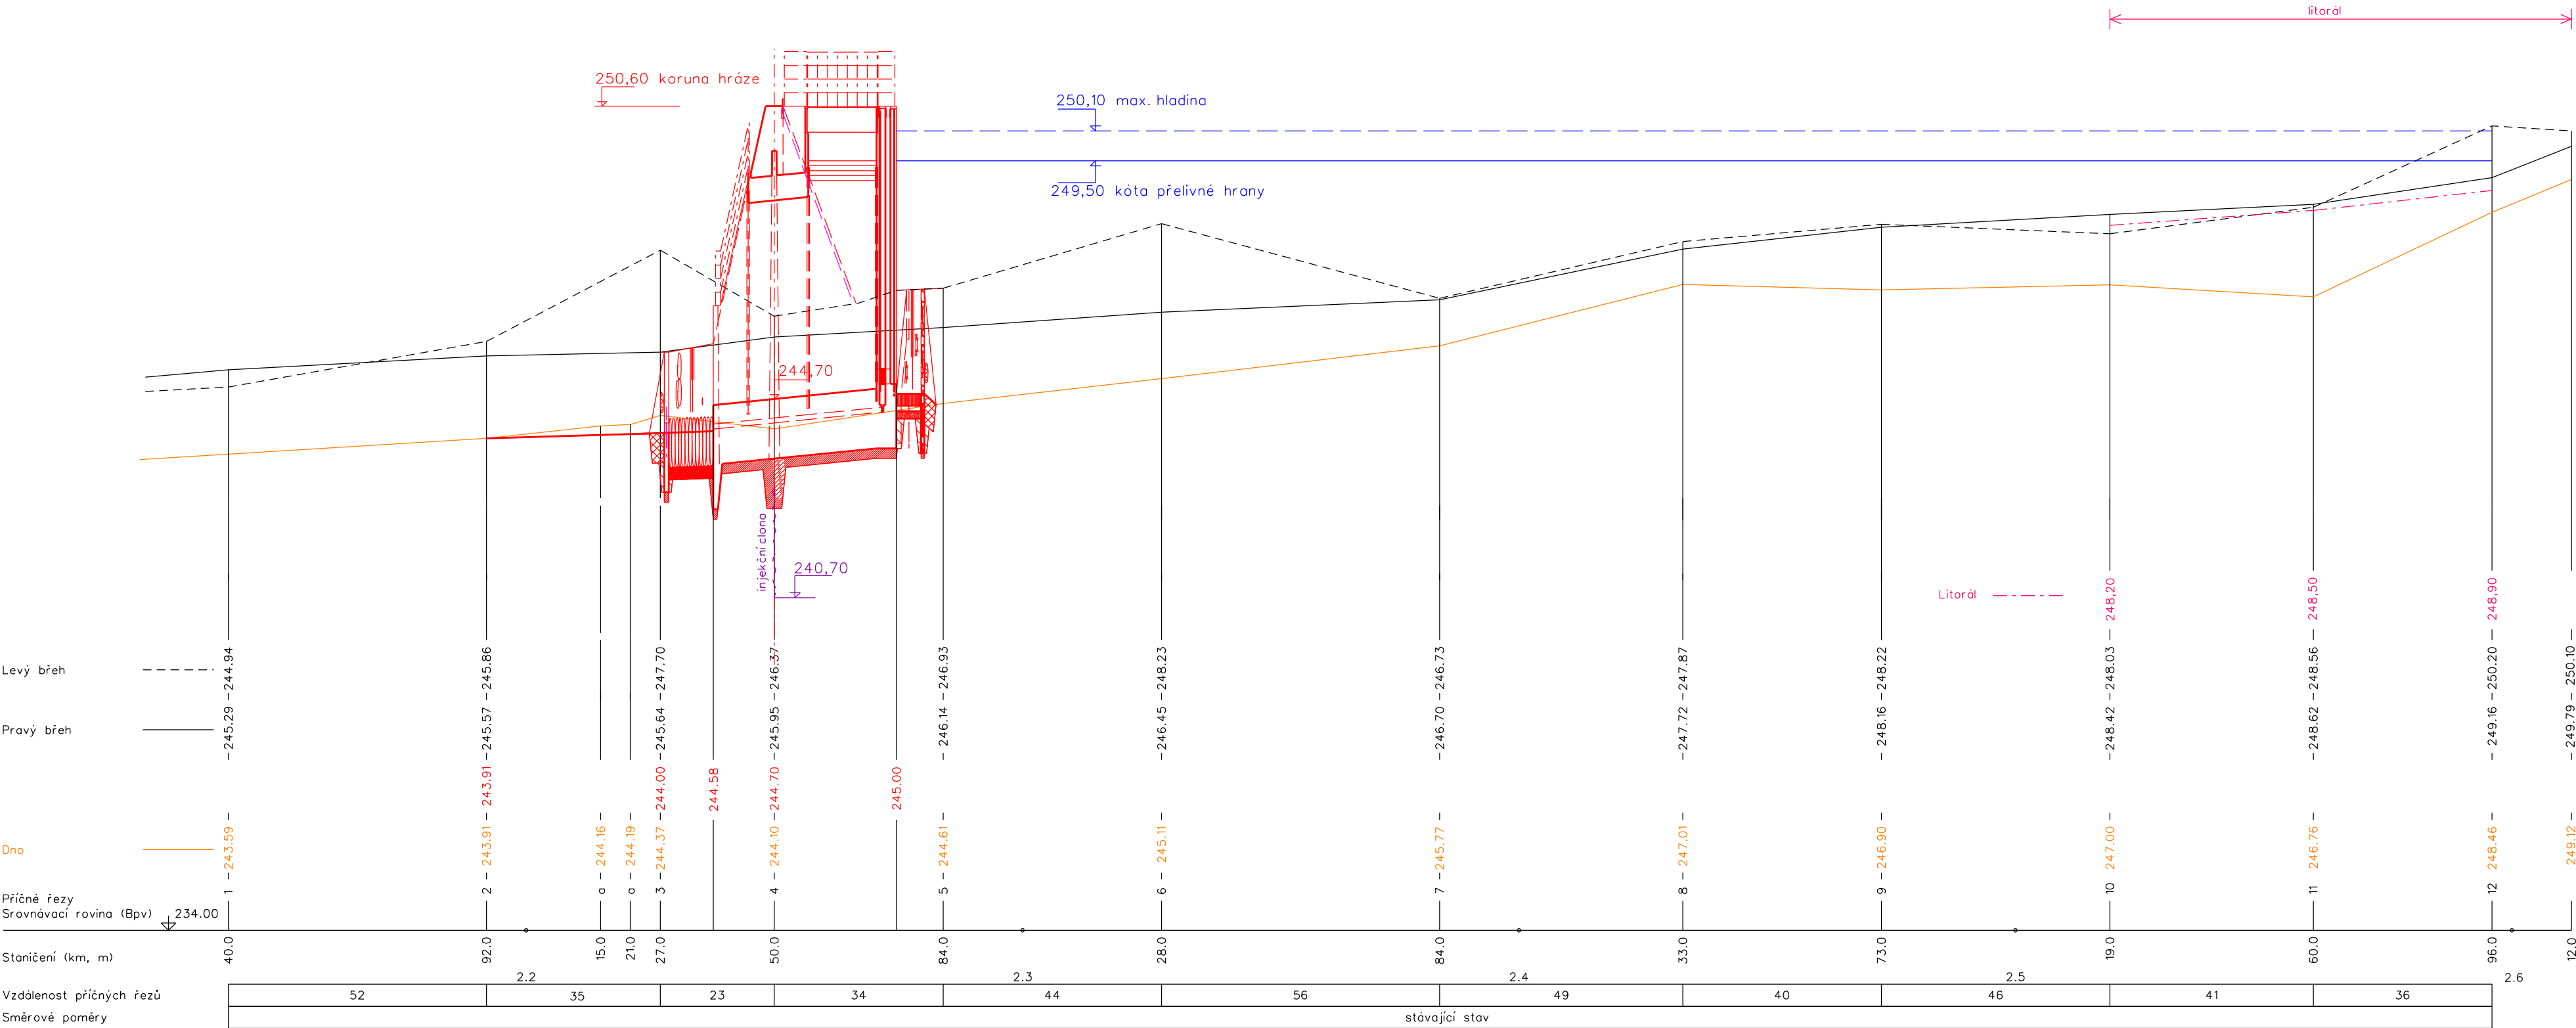

VÝŠKOVÝ SYSTÉM: Bpv

Vypracoval	Zodpov.projektant	Hl. ing. projektu	Vedoucí střediska	 <div>AGPOL s.r.o. Jungmannova 153/12 779 00 Olomouc Česká republika</div>	
Opluštilová Alena	Ing. Pihák Václav	Ing. Skácel Miroslav	Ing. Vaculín O., Ph.D.		
<i>Ověřeno k. ú.</i>	<i>PC</i>	<i>MS</i>	<i>ho.</i>		
Místo stavby	k.ú. Prasklice	Kraj	Zlínský		
Investor	ČR SPÚ, KPÚ pro Zlínský kraj		Datum		04/2020
Akce - objekt	SO 01 Vodní nádrž VN1 Prasklice			Stupeň	DSP + DPS
				Zadávkové číslo	2900/060
				Archivní číslo	2900
Příloha	Podélný profil koryta toku			Měřítko	Číslo výkresu
				1:1000/100	D.1.b.2.2