



SO 01  
Vodní nádrž VN1

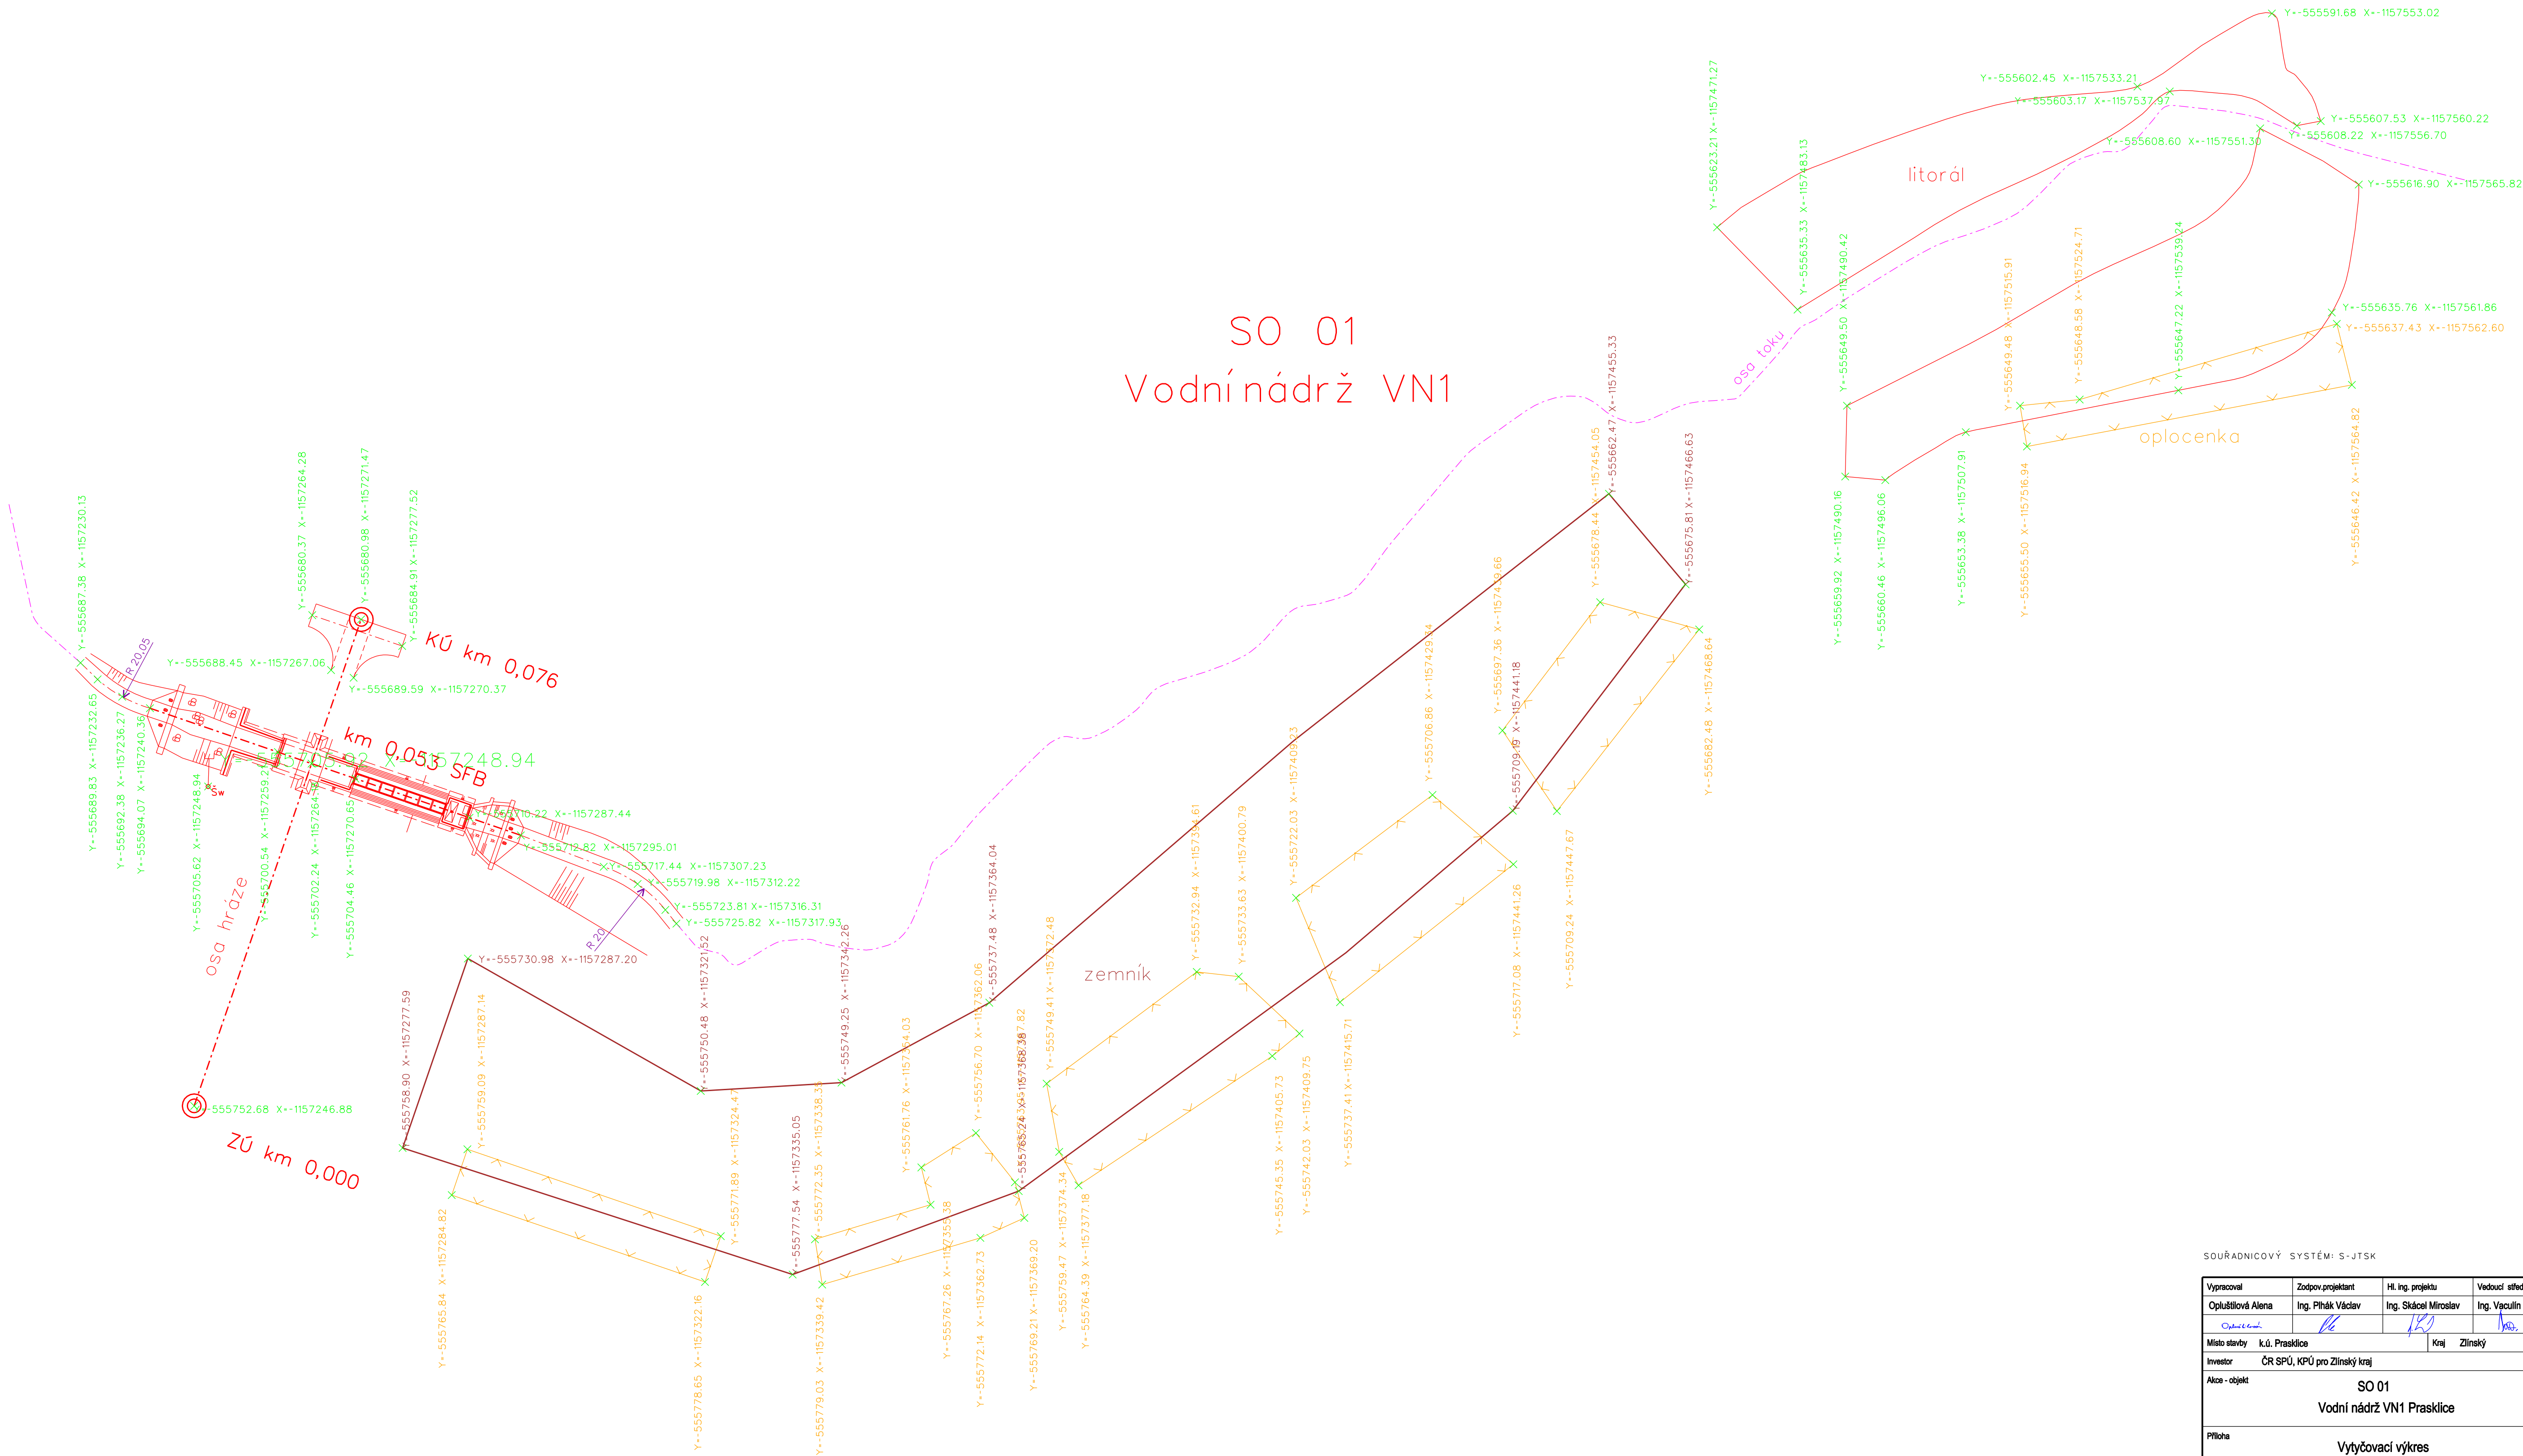

SOUŘADNICOVÝ SYSTÉM: S-JTSK				
Vypracoval Oplášťová Alena <i>Oplášťová</i>	Zodpov. projektant Ing. Pihák Václav <i>PK</i>	Hl. ing. projektu Ing. Skácel Miroslav <i>MS</i>	Vedoucí střediska Ing. Vaculín O., Ph.D. <i>Vac.</i>	 AGPOL s.r.o. Jungmannova 153/12 779 00 Olomouc Česká republika
Místo stavby k.ú. Prasklice	Kraj Zlínský		Počet formátů 8 A4	
Investor Alce - objekt	ČR SPÚ, KPU pro Zlínský kraj SO 01 Vodní nádrž VN1 Prasklice		Datum 04/2020	
Příloha	Výtyčovací výkres		Stupeň DSP + DPS	
			Zadákové číslo 2900/060	
			Archivní číslo 2900	
			Měřítko 1:500	
			Číslo výkresu D.1.b.6	