

- LEGENDA:

stávající hrany

katastrální hrany

okolní stavby
- LEGENDA: STÁVAJÍCÍ INŽENÝRSKÉ SÍTĚ

vodovod mimo provoz

kanalizace

kabely VO

CETIN sdělovací kabely (optika)

dálkové sdělovací kabely (mimo provoz)

T-Mobile paprsek
- LEGENDA:

nové hrany

nové vodorovné dop. značení

vozovka s asfaltovým krytem

chodníky a plochy pro pěší – dlažba

nezpevněná krajnice


sjezd s asfaltovým krytem

díloždné ostrůvky a prstenec OK

násyp

výkop

vegetační úpravy

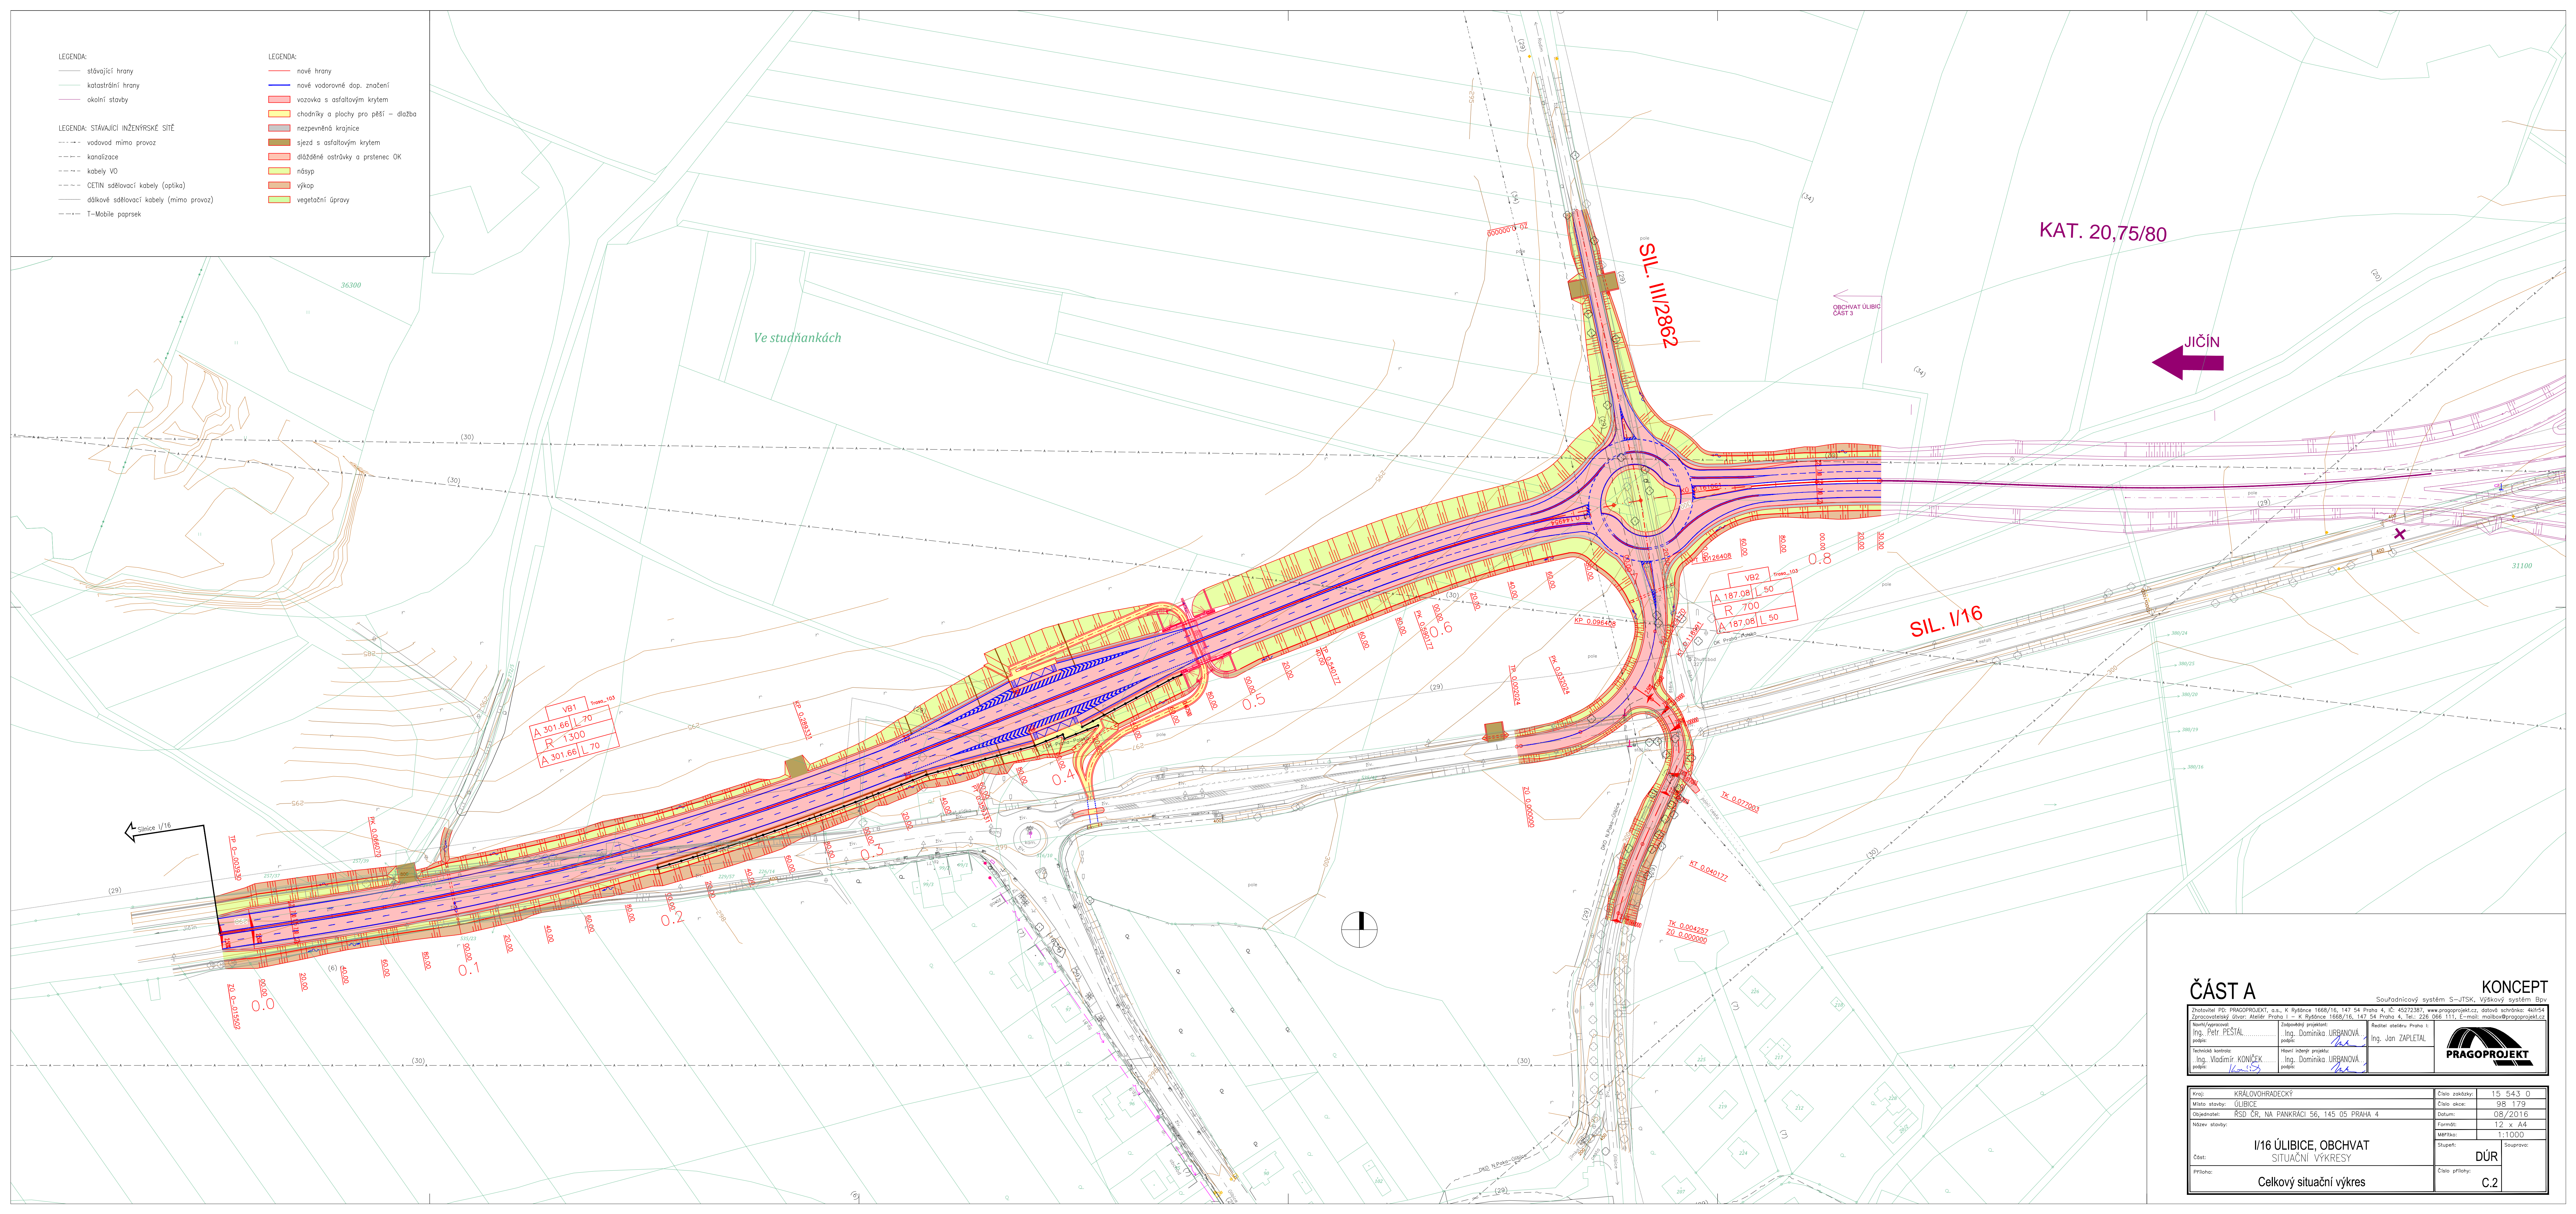

ČÁST A

KONCEPT

Zhotovitel: PD PRAGOPROJEKT, a.s., K Rydence 1668/16, 147 54 Praha 4, IČ: 45272387, www.pragoprojekt.cz, datová schránka: 44tr54		Souřadnicový systém S-JTSK, Výškový systém Bpv	
Návrh/Approved: Ing. Petr FÉSTAL		Zodpovědný projektant: Ing. Dominika URBANOVÁ	
podpis:		podpis:	
Technická kontrola: Ing. Vladimír KONÍČEK		Ing. Jan ZAPLETAL	
podpis:		podpis:	



Kraj: KRALOVOHRADSKÝ	Číslo zakázky: 15 543 0
Místo stavby: ŮLIBICE	Číslo akce: 98 179
Objednatel: RSD ČR, NA PANKRACI 56, 145 05 PRAHA 4	Datum: 08/2016
Název stavby:	Formát: 12 x A4
Měřítko: 1:1000	
Část: I/16 ŮLIBICE, OBCHVAT SITUAČNÍ VÝKRESY	Šířka: DŮR
Příloha: Celkový situační výkres	Číslo přílohy: C.2