


KOORDINAČNÍ SITUACE ZU-km 0,300
1:500

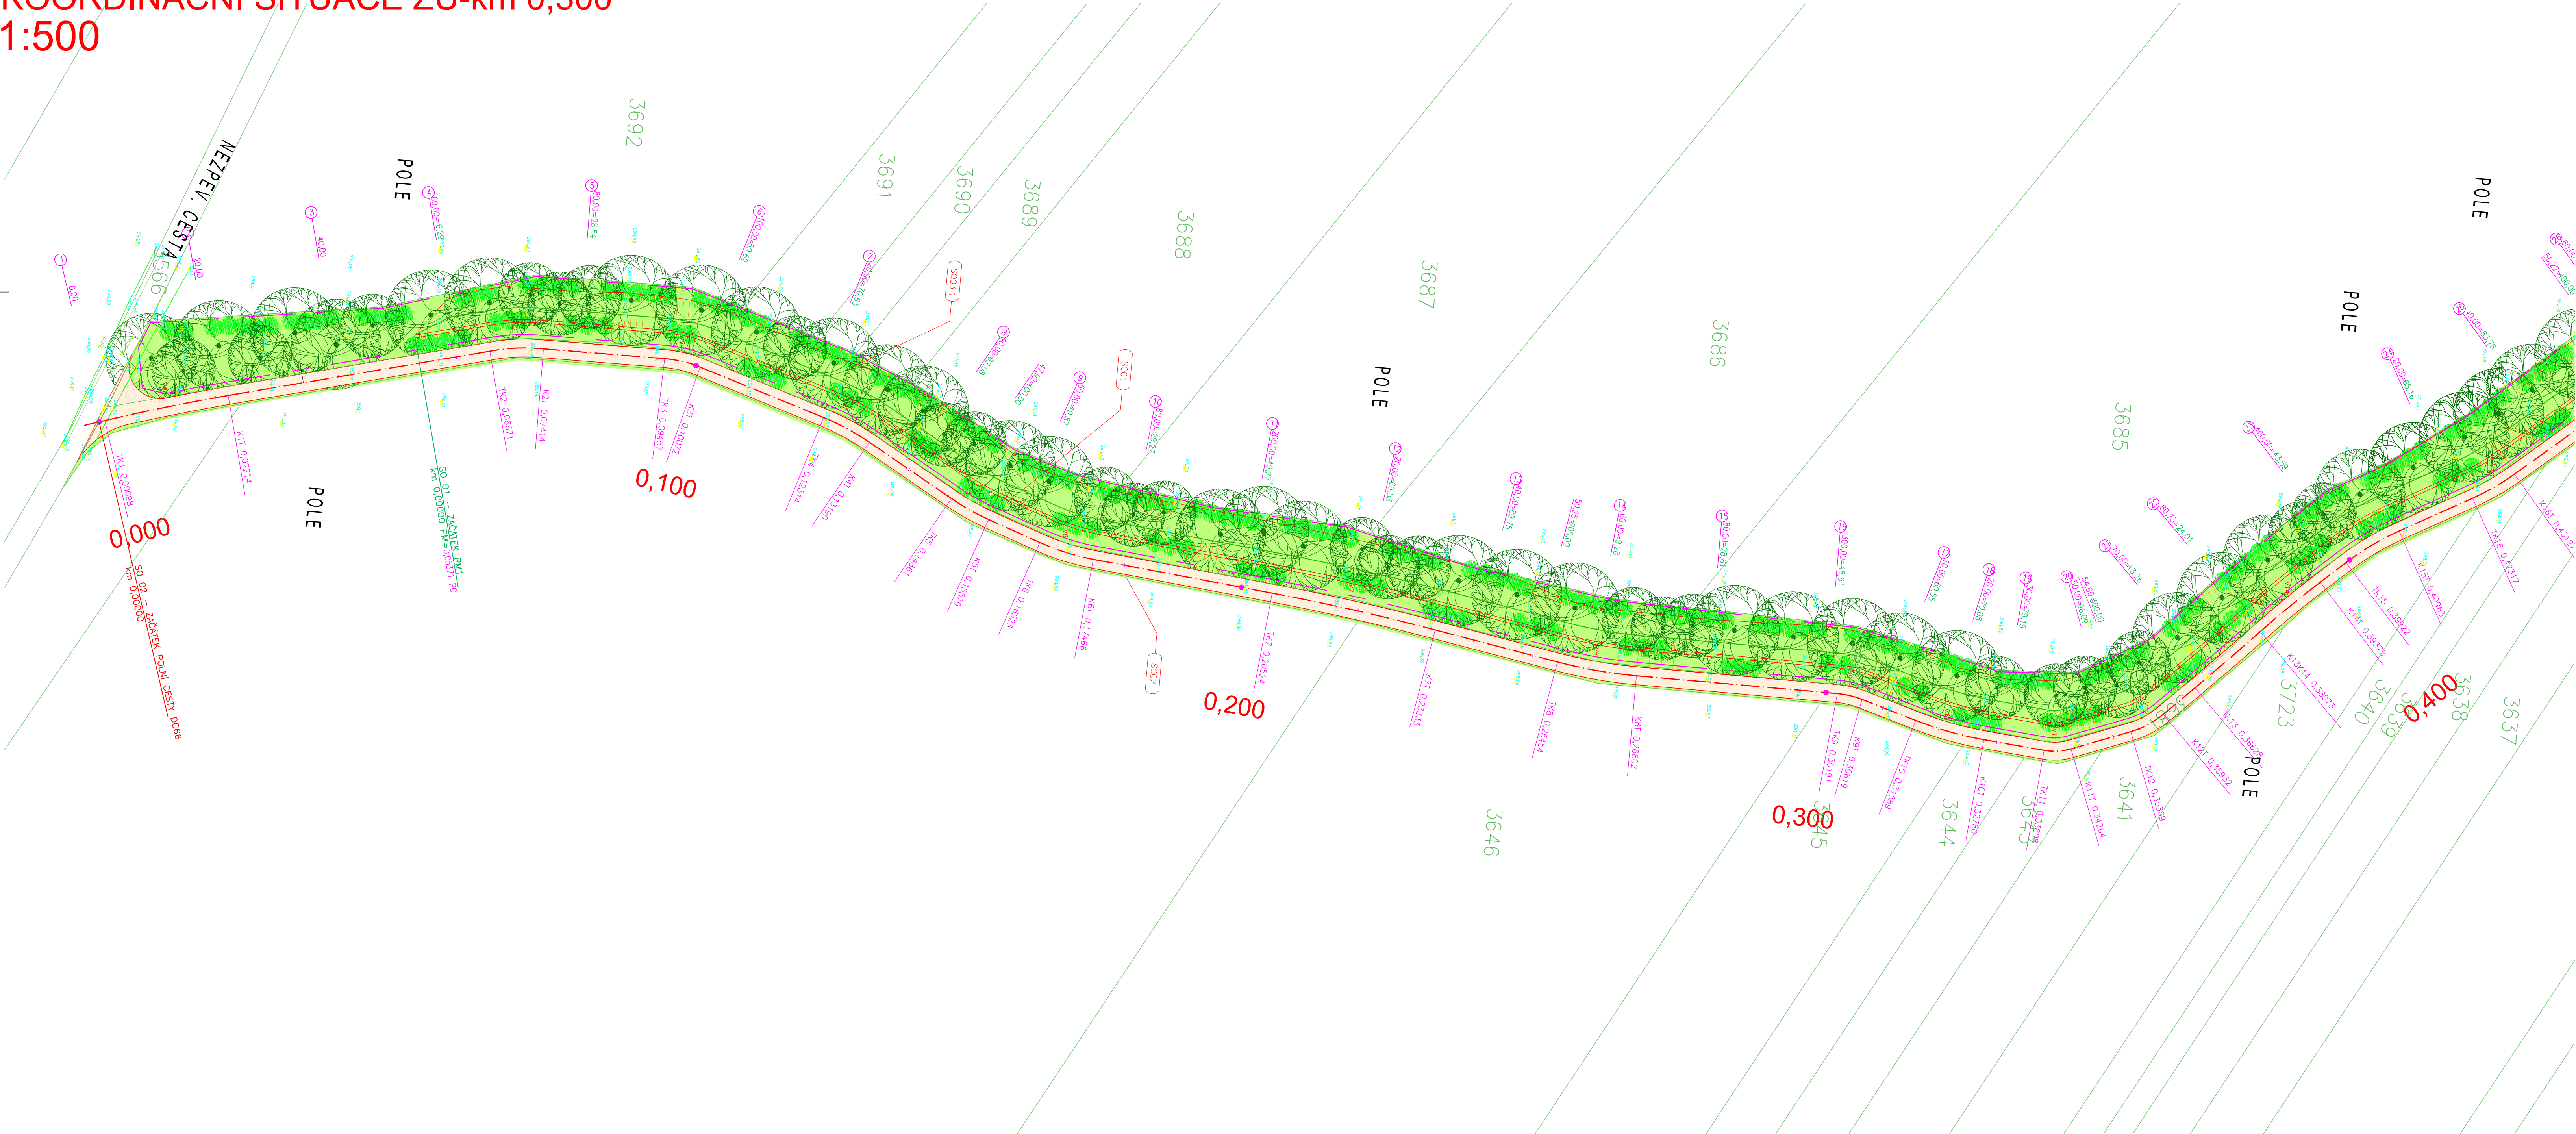

LEGENDA:

STÁVAJÍCÍ VEGETAČNÍ PRVKY:

- LISTNATÉ STROMY
- LISTNATÉ KEŘE
- SKUPINY LISTNATÝCH KEŘŮ A NALETO

NAVŘZENÉ VEGETAČNÍ PRVKY:


- LISTNATÝ STROM
- LISTNATÉ KEŘE
- LUČNÍ TRÁVNÍK

NAVŘZENÉ TECHNICKÉ PRVKY:

- OPLOČENKA
- HRANICE PARCEL
- PARCELNÍ ČÍSLO
- HRANA SVAHU
- NOVÉ NAVŘZENÁ POLNÍ CESTA
- ZPEVNĚNÍ - PROPUSTEK
- NOVÉ NAVŘZENÝ PROPUSTEK
- NOVÉ NAVŘZENÁ PROTIEROZNÍ MEZ
- TECHNICKÁ KRESBA - POLOHOPIS
- OSA POLNÍ CESTY

LEGENDA OBJEKTŮ:

- PROTIEROZNÍ MEZ PM1
- POLNÍ CESTA DC66
- SADOVÉ ÚPRAVY - VÝSADBA PROTIEROZNÍ MEZ
- SADOVÉ ÚPRAVY - VÝSADBA IP11

ZODPOVĚDNÝ PROJEKTANT			ING. PAVEL ŠEVČÍK			<div> EXACT ING</div>			SOUŘADNICOVÝ SYSTÉM-S-JTSK, VÝŠKOVÝ SYSTÉM: BpV		
VYPRACOVAL			ING. PAVEL ŠEVČÍK								
KONTROLOVAL			ING. SOŇA ŠEVČÍKOVÁ								
KRAJ			ZLINSKÝ								
OBJEDNATEL 1:			ČR, STÁTNÍ POZEMLKOVÝ ÚŘAD, KRAJSKÝ POZEMLKOVÝ ÚŘAD PRO ZLINSKÝ KRAJ, ZÁŘÁNÍ 88, 760 41 ZLÍN			REALIZACE POBOČKA: POBOČKA KROMĚŘÍZ, BEČHOVO NÁM. 3228/22, 767 01 KROMĚŘÍZ					
STAVEBNÍ OBJEKT						DATUM			LISTOPAD 2020		
PROTIEROZNÍ OPATŘENÍ V k.ú. PAČLAVICE S001 PROTIEROZNÍ MEZ PM1 S002 POLNÍ CESTA DC66 S003 VÝSADBA INTERAKČNÍHO PRVKU IP11						FORMÁT			10x44		
						MĚŘÍTKO			1:500		
						ÚČEL			DSP, PDPS		
						ČÍSLO ZAKÁZKY			018/2020		
						ARCHIVÁČNÍ Č.					
NÁZEV VÝKRESU						Č. PÁRE			VÝKRES Č.		
KOORDINAČNÍ SITUACE ZU-KM 0,300									C.3.1		
									REVIZE		
									00		