






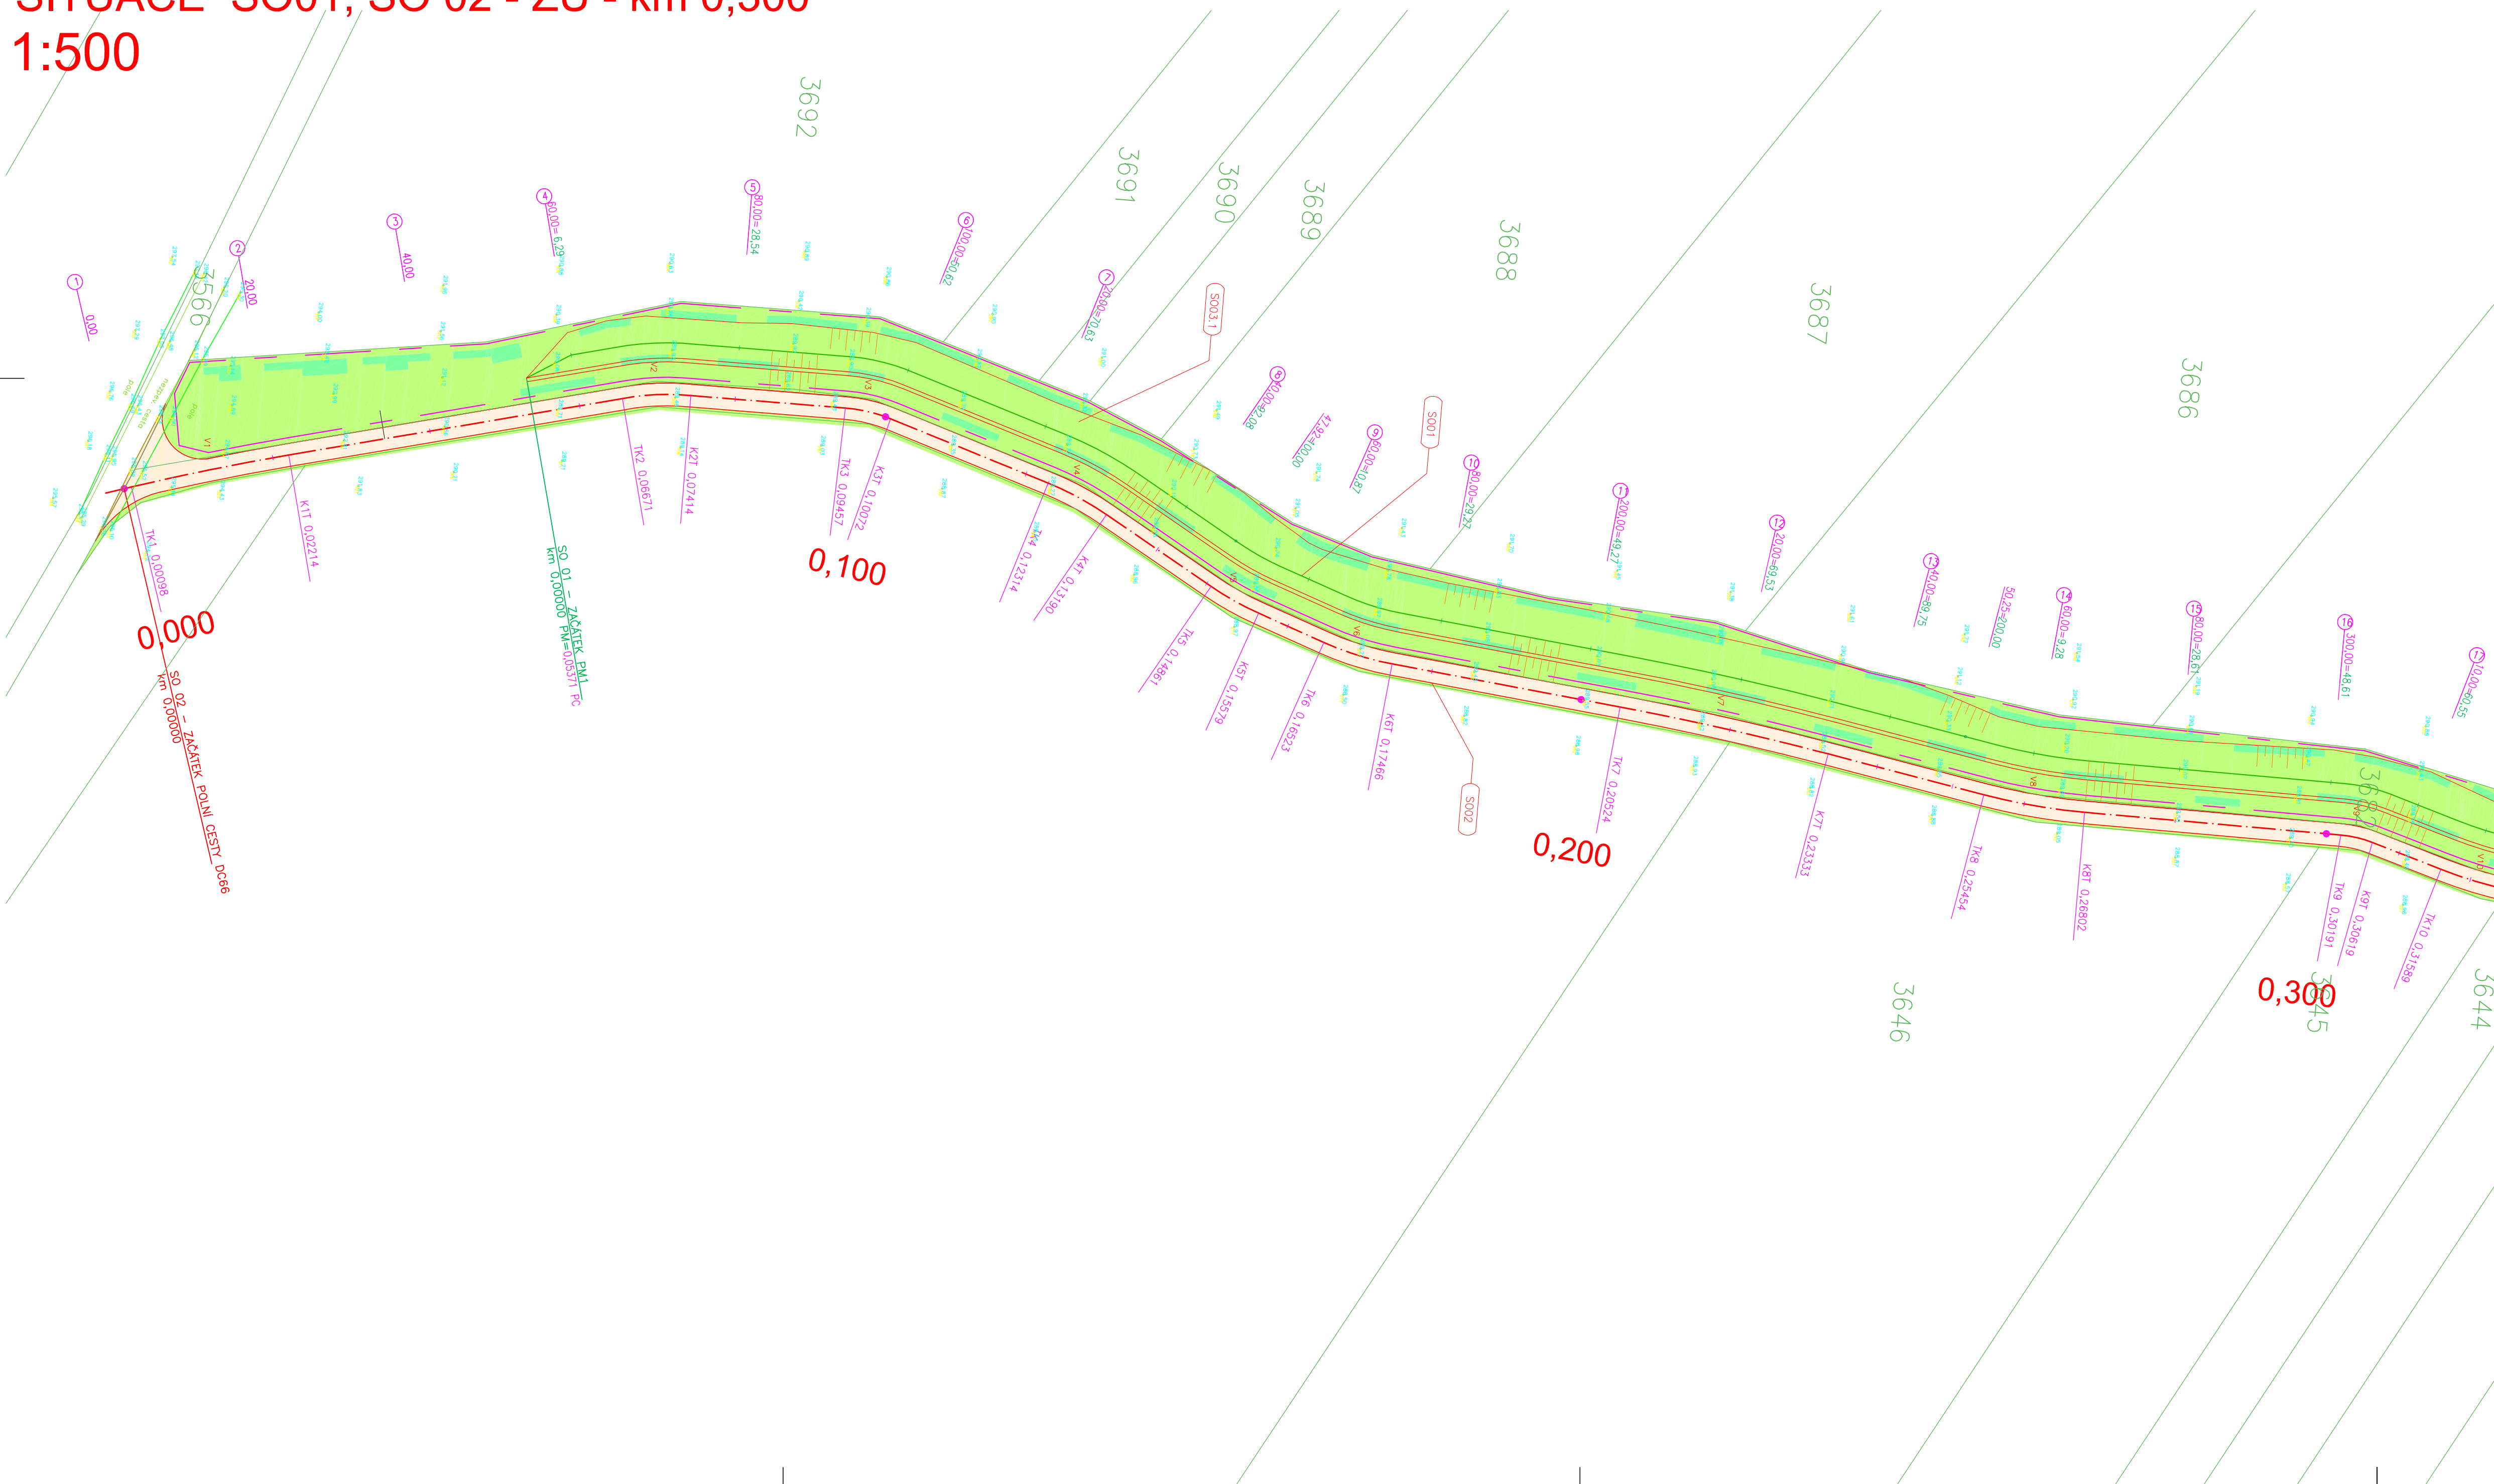

**SITUACE SO01, SO 02 - ZU - km 0,300  
1:500**




LEGENDA:

NAVRŽENÉ TECHNICKÉ PRVKY:


- |   |                               |
|---|-------------------------------|
|  | OPLOCNKA                      |
|  | HRANICE PARCEL                |
| 3630  | PARCELNÍ ČÍSLO                |
|  | HRANA SVAHU                   |
|  | NOVĚ NAVRŽENAPROTIEROZNÍ MEZ  |
|  | NOVĚ NAVRŽENÁ POLNÍ CESTA     |
|  | ZPEVNĚNÍ - PROPUSTEK          |
|  | NOVĚ NAVRŽENÝ PROPUSTEK       |
|  | NOVĚ NAVRŽENÁ PROTIEROZNÍ MEZ |
|  | TECHNICKÁ KRESBA - POLOHOVIS  |
|  | OSA POLNÍ CESTY               |

LEGENDA OBJEKTŮ:

- |        |   |
|--------|---|
| S001   | PROTIEROZNÍ MEZ PM1                     |
| S002   | POLNÍ CESTA DC66                        |
| S003.1 | SADOVÉ ÚPRAVY - VÝSADBA PROTIEROZNÍ MEZ |
| S003.2 | SADOVÉ ÚPRAVY - VÝSADBA IP11            |

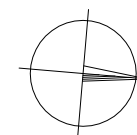

SOUŘADNICOVÝ SYSTÉM:S-JTSK, VÝŠKOVÝ SYSTÉM: Bpv

ZODPOVĚDNÝ PROJEKTANT	ING. PAVEL ŠEVČIK		 EXACT ING
VYPRACOVAL	ING. PAVEL ŠEVČIK		
KONTROLOVAL	ING. SOŤA ŠEVČÍKOVÁ		
KRAJ	ZLINSKÝ		
OBJEDNATEL 1:	ČR, STÁTNÍ POZEKMŮVÝ ÚŘAD, KRAJSKÝ POZEKMŮVÝ ÚŘAD PRO ZLINSKÝ KRAJ, ŽARÁMÍ 88, 760 41 ZLÍN		REALIZÁČNÍ POBOČKA: POBOČKA KROMĚŘEŽ, RIEGROV NÁM. 3228/22 767 01 KROMĚŘEŽ
STAVEBNÍ OBJEKT	PROTIEROZNÍ OPATŘENÍ V K.Ú. PAČLAVICE SO01 PROTIEROZNÍ MEZ PM1 SO02 POLNÍ CESTA DC66		DATUM FORMÁT MĚŘÍTKO ÚČEL ČÍSLO ZAKÁZKY ARCHIVÁČNÍ Č.
NÁZEV VÝKRESU	SITUACE SO01, SO02 – ZU–km 0,300		LISTOPAD 2020 BxA4 1:500 DSP, PDPS 018/2020 Č. PARÉ
			VÝKRES Č. D.1.1.2.1 REVIZE 00