

LEGENDA - STAV:

- 3125/5
- PARCELNÍ ČÍSLO
- 
- PARCELNÍ HRANICE
- 
- HRANICE ÚZEMÍ
- 
- POLOHOVIS - KRESBA  
(SOUČASNÝ STAV)

Vegetační bodové prvky:

- 
- LISTNATÉ KEŘE
- 
- LISTNATÉ STROMY
- 
- KORUNA DŘEVINY  
POŘADOVÉ ČÍSLO DŘEVINY

Vegetační plošné prvky:

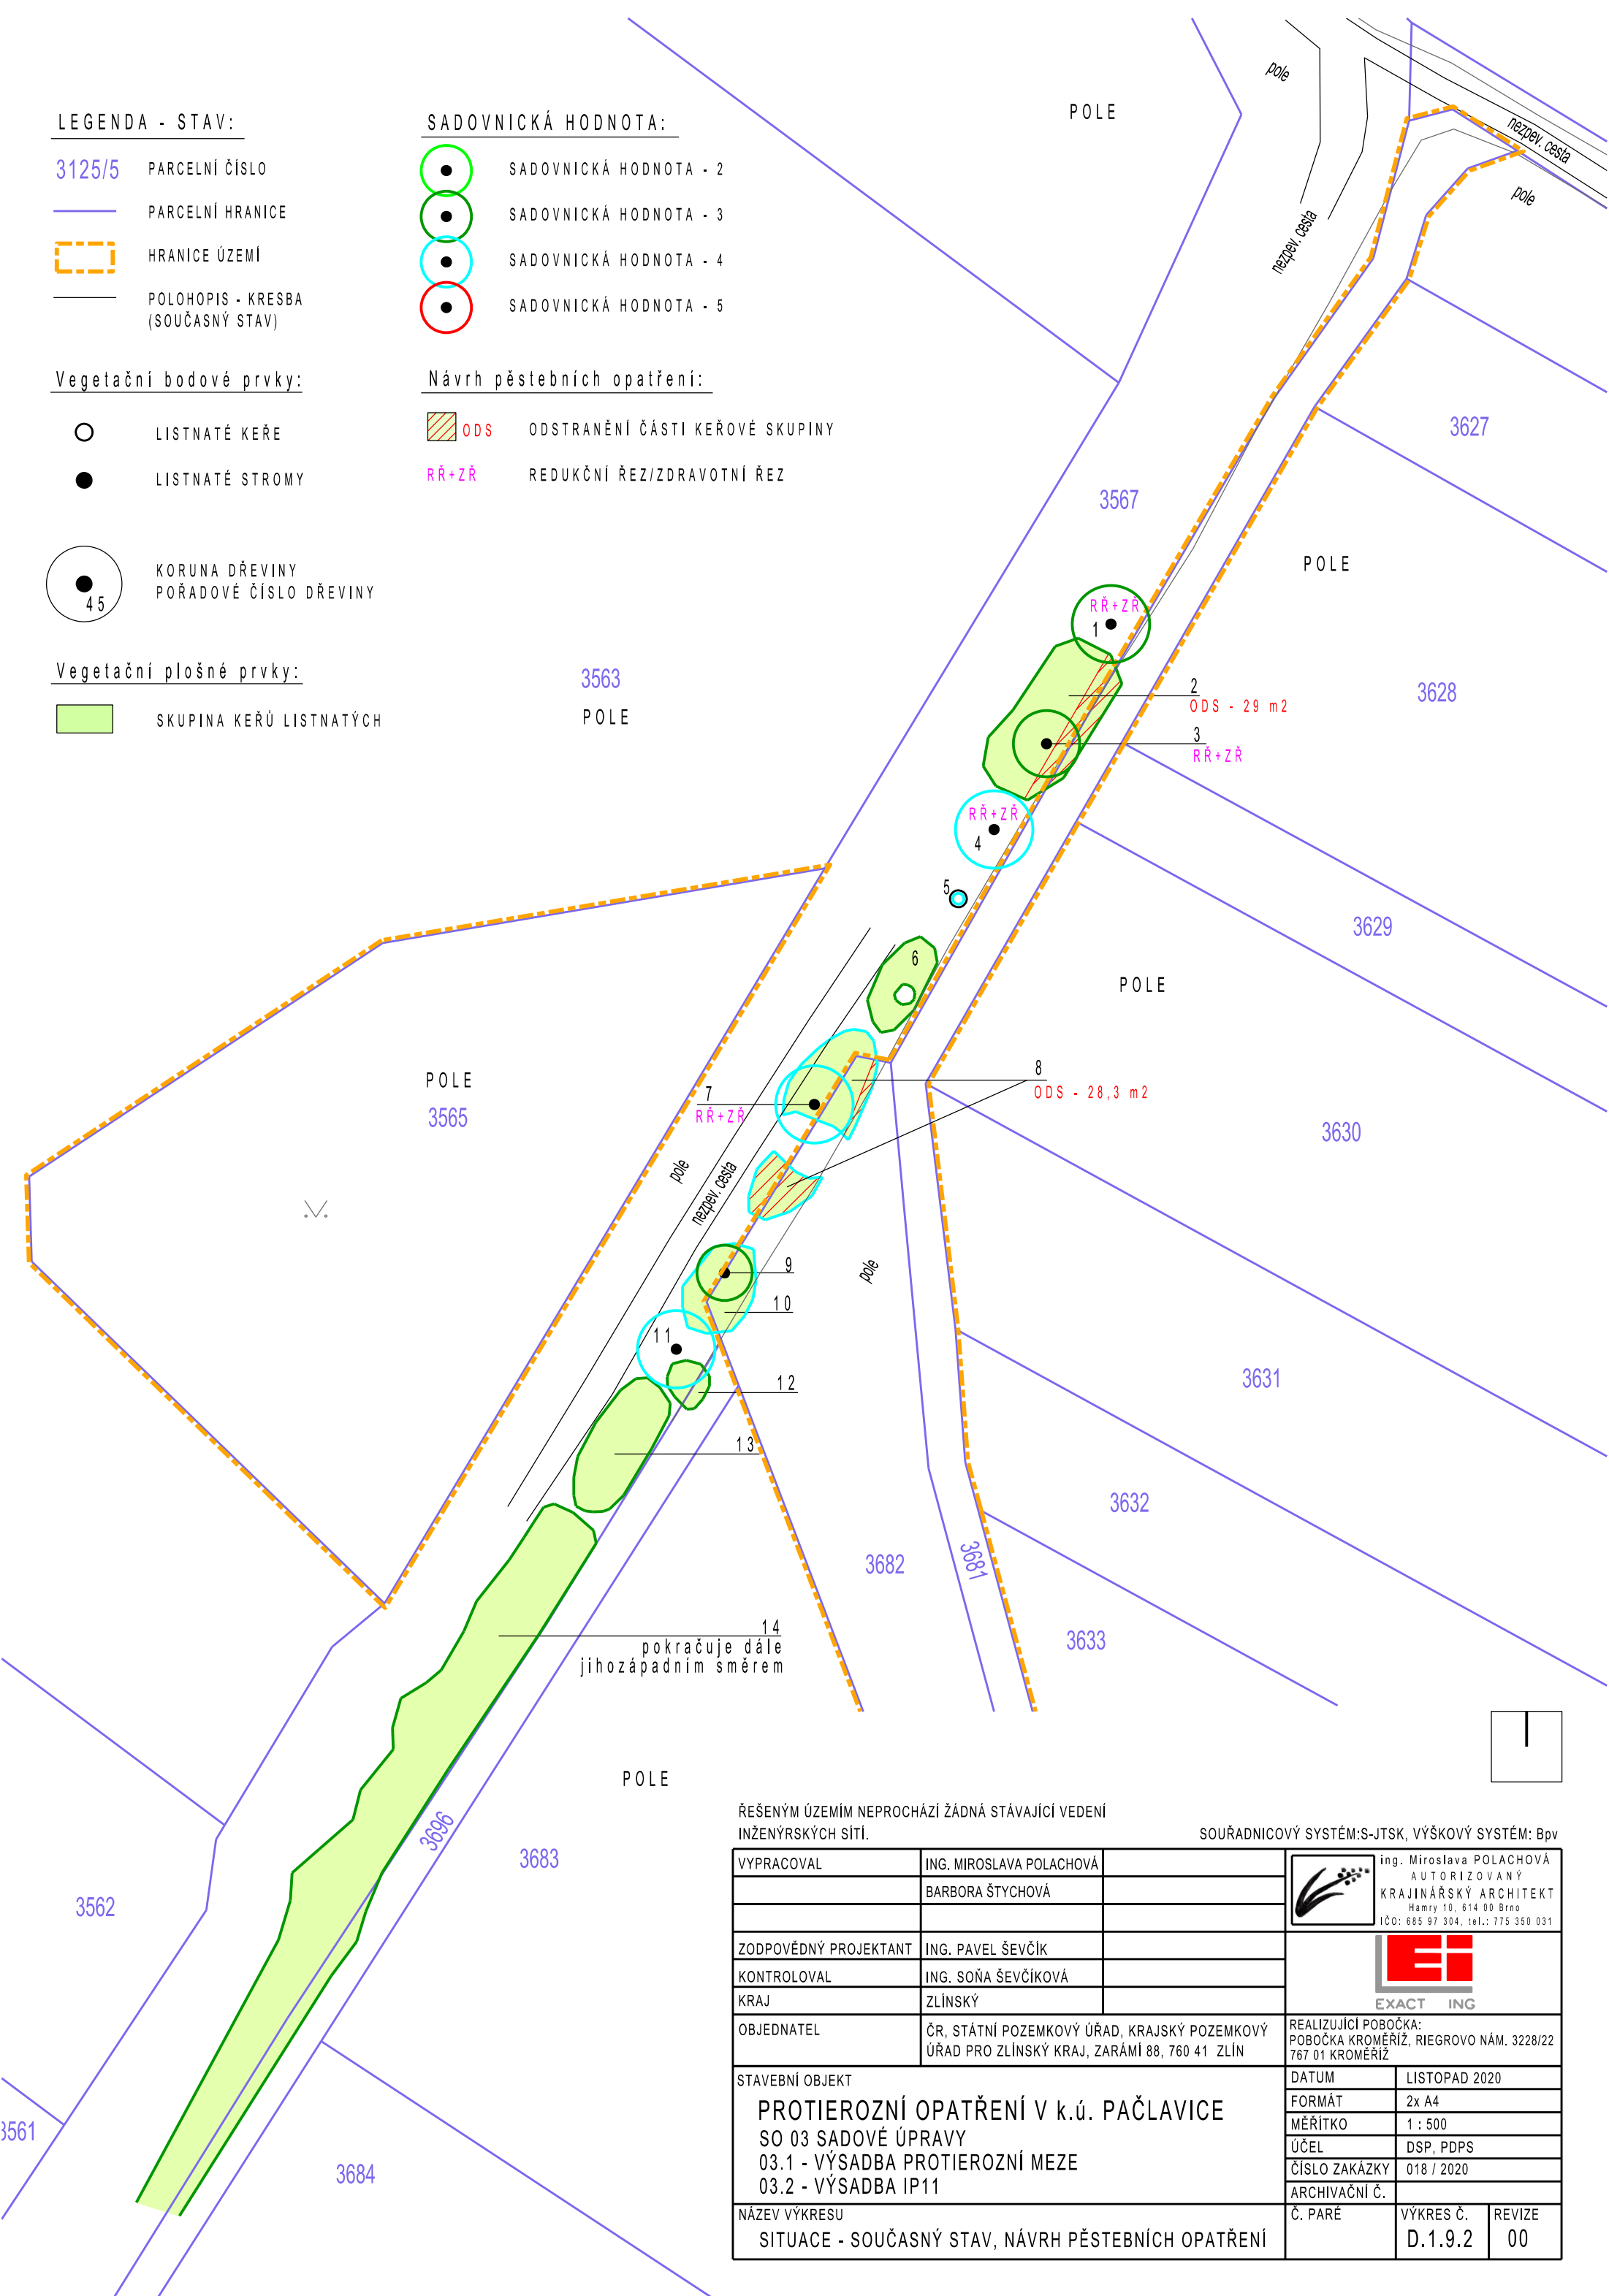
- 
- SKUPINA KEŘŮ LISTNATÝCH

SADOVNICKÁ HODNOTA:

- 
- SADOVNICKÁ HODNOTA - 2
- 
- SADOVNICKÁ HODNOTA - 3
- 
- SADOVNICKÁ HODNOTA - 4
- 
- SADOVNICKÁ HODNOTA - 5



Návrh pěstebních opatření:

- 
- ODS
- ODSTRANĚNÍ ČÁSTI KEŘOVÉ SKUPINY
- 
- RŘ+ZŘ
- REDUKČNÍ ŘEZ/ZDRAVOTNÍ ŘEZ



ŘEŠENÝM ÚZEMÍM NEPROCHÁZÍ ŽÁDNÁ STÁVAJÍCÍ VEDENÍ  
INŽENÝRSKÝCH SÍTÍ.

SOUŘADNICOVÝ SYSTÉM:S-JTSK, VÝŠKOVÝ SYSTÉM: BpV

VYPRACOVAL	ING. MIROSLAVA POLACHOVÁ			ing. Miroslava POLACHOVÁ AUTORIZOVANÝ KRAJINÁŘSKÝ ARCHITEKT Hamry 10, 614 00 Brno IČO: 685 97 304, tel.: 775 350 031		
	BARBORA ŠTYCHOVÁ					
ZODPOVĚDNÝ PROJEKTANT	ING. PAVEL ŠEVČÍK					
KONTROLOVAL	ING. SOŇA ŠEVČÍKOVÁ					
KRAJ	ZLÍNSKÝ					
OBJEDNATEL	ČR, STÁTNÍ POZEMKOVÝ ÚŘAD, KRAJSKÝ POZEMKOVÝ ÚŘAD PRO ZLÍNSKÝ KRAJ, ZARÁMÍ 88, 760 41 ZLÍN		REALIZUJÍCÍ POBOČKA: POBOČKA KROMĚŘÍŽ, RIEGROVO NÁM. 3228/22 767 01 KROMĚŘÍŽ			
STAVEBNÍ OBJEKT  PROTIEROZNÍ OPATŘENÍ V k.ú. PAČLAVICE SO 03 SADOVÉ ÚPRAVY 03.1 - VÝSADBA PROTIEROZNÍ MEZE 03.2 - VÝSADBA IP11			DATUM	LISTOPAD 2020		
			FORMÁT	2x A4		
			MĚŘÍTKO	1 : 500		
			ÚČEL	DSP, PDPS		
			ČÍSLO ZAKÁZKY	018 / 2020		
			ARCHIVAČNÍ Č.			
NÁZEV VÝKRESU  SITUACE - SOUČASNÝ STAV, NÁVRH PĚSTEBNÍCH OPATŘENÍ			Č. PARÉ	VÝKRES Č.	REVIZE	
				D.1.9.2	00	