


PODÉLNÝ PROFIL SO01, SO02  
M 1:1000/100

ČÍSLO PARCELY  
DRUH POZEMKU

NIVELETA  
TERÉN  
ZEMNÍ PĚŠ  
PODÉLNÉ VSAKOVACÍ ŽEBRO

KÓTY HRAZKY PM  
KÓTY NIVELETY V OSE PM (UŽLABI)  
KÓTY TERÉNU V OSE PM  
KÓTY NIVELETY V OSE PC  
KÓTY TERÉNU V OSE PC  
SROVNÁVACÍ ROVINA  
STANÍČENÍ V KM  
STANÍČENÍ V M  
ČÍSLA PŘÍČNÝCH ŘEZŮ  
VZDALENOSTI PŘÍČNÝCH ŘEZŮ

SMĚROVÉ POMĚRY

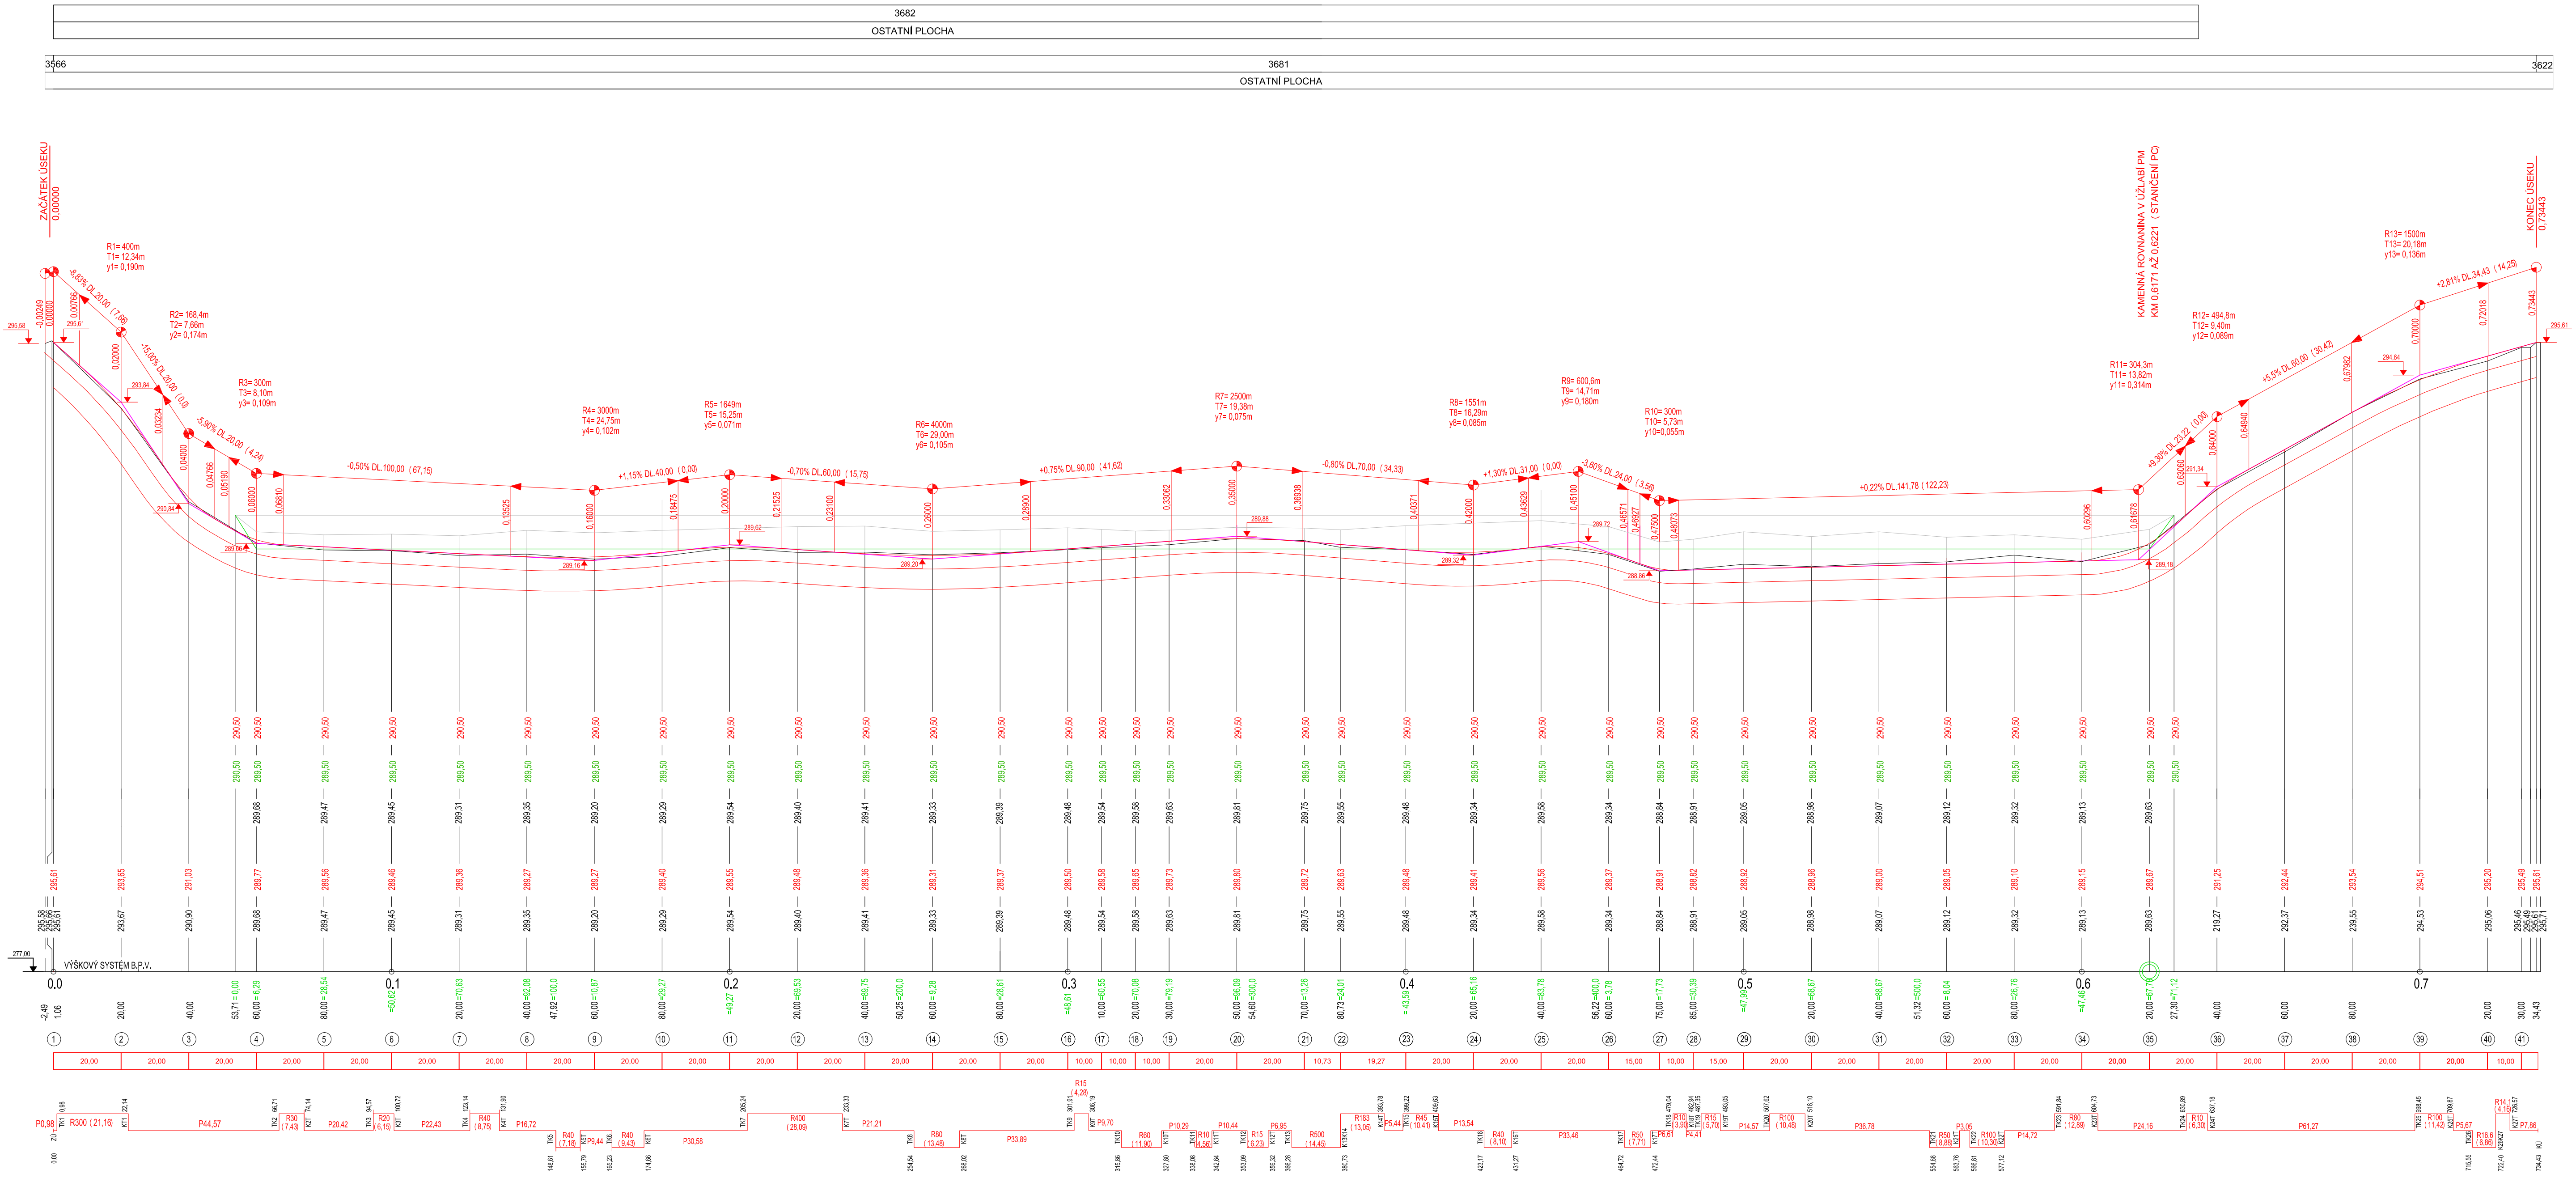

ZODPOVĚDNÝ PROJEKTANT		ING. PAVEL ŠEVČÍK	
VYPRACOVAL		ING. PAVEL ŠEVČÍK	
KONTROLOVAL		ING. SOŇA ŠEVČÍKOVÁ	
KRAJ		ZLÍNSKÝ	
OBJEDNATEL 1:		ČR, STÁTNÍ POZEMKOVÝ ÚŘAD, KRAJSKÝ POZEMKOVÝ ÚŘAD PRO ZLÍNSKÝ KRAJ, ZÁHRADNÍ 88, 780 41 ZLÍN	
NÁZEV STAVBY / STAVEBNÍHO OBJEKTU		PROTIEROZNÍ OPATŘENÍ V k.ú. PAČLAVICE	
SO01 PROTIEROZNÍ MEZ PM1		SO02 POLNÍ CESTA DC66	
NÁZEV VÝKRESU		PODÉLNÝ PROFIL SO 01, SO 02	
DATUM		LISTOPAD 2020	
FORMÁT		10x44	
MĚŘÍTKO		1:1000/100	
ÚČEL		DSP, POPS	
ČÍSLO ZAKÁZKY		018/2020	
ARCHIVÁČNÍ Č.		VÝKRES Č.	
Č. PŘÍK.		REVIZE	
		D.1.1.3	
		00	