

DRUH POZEMKU	OSTATNÍ PLOCHA
KATASTRÁLNÍ ÚZEMÍ	STUDÁNKY U VŠERUB

M: 1 : 2500 / 250


SKLONOVÉ POMĚRY

KÓTY NIVELETY

KÓTY TERÉNU

SGROVNÁVACÍ ROVINA  
STANIČENÍ V KM

VZDÁL. PŘ. ŘEZU

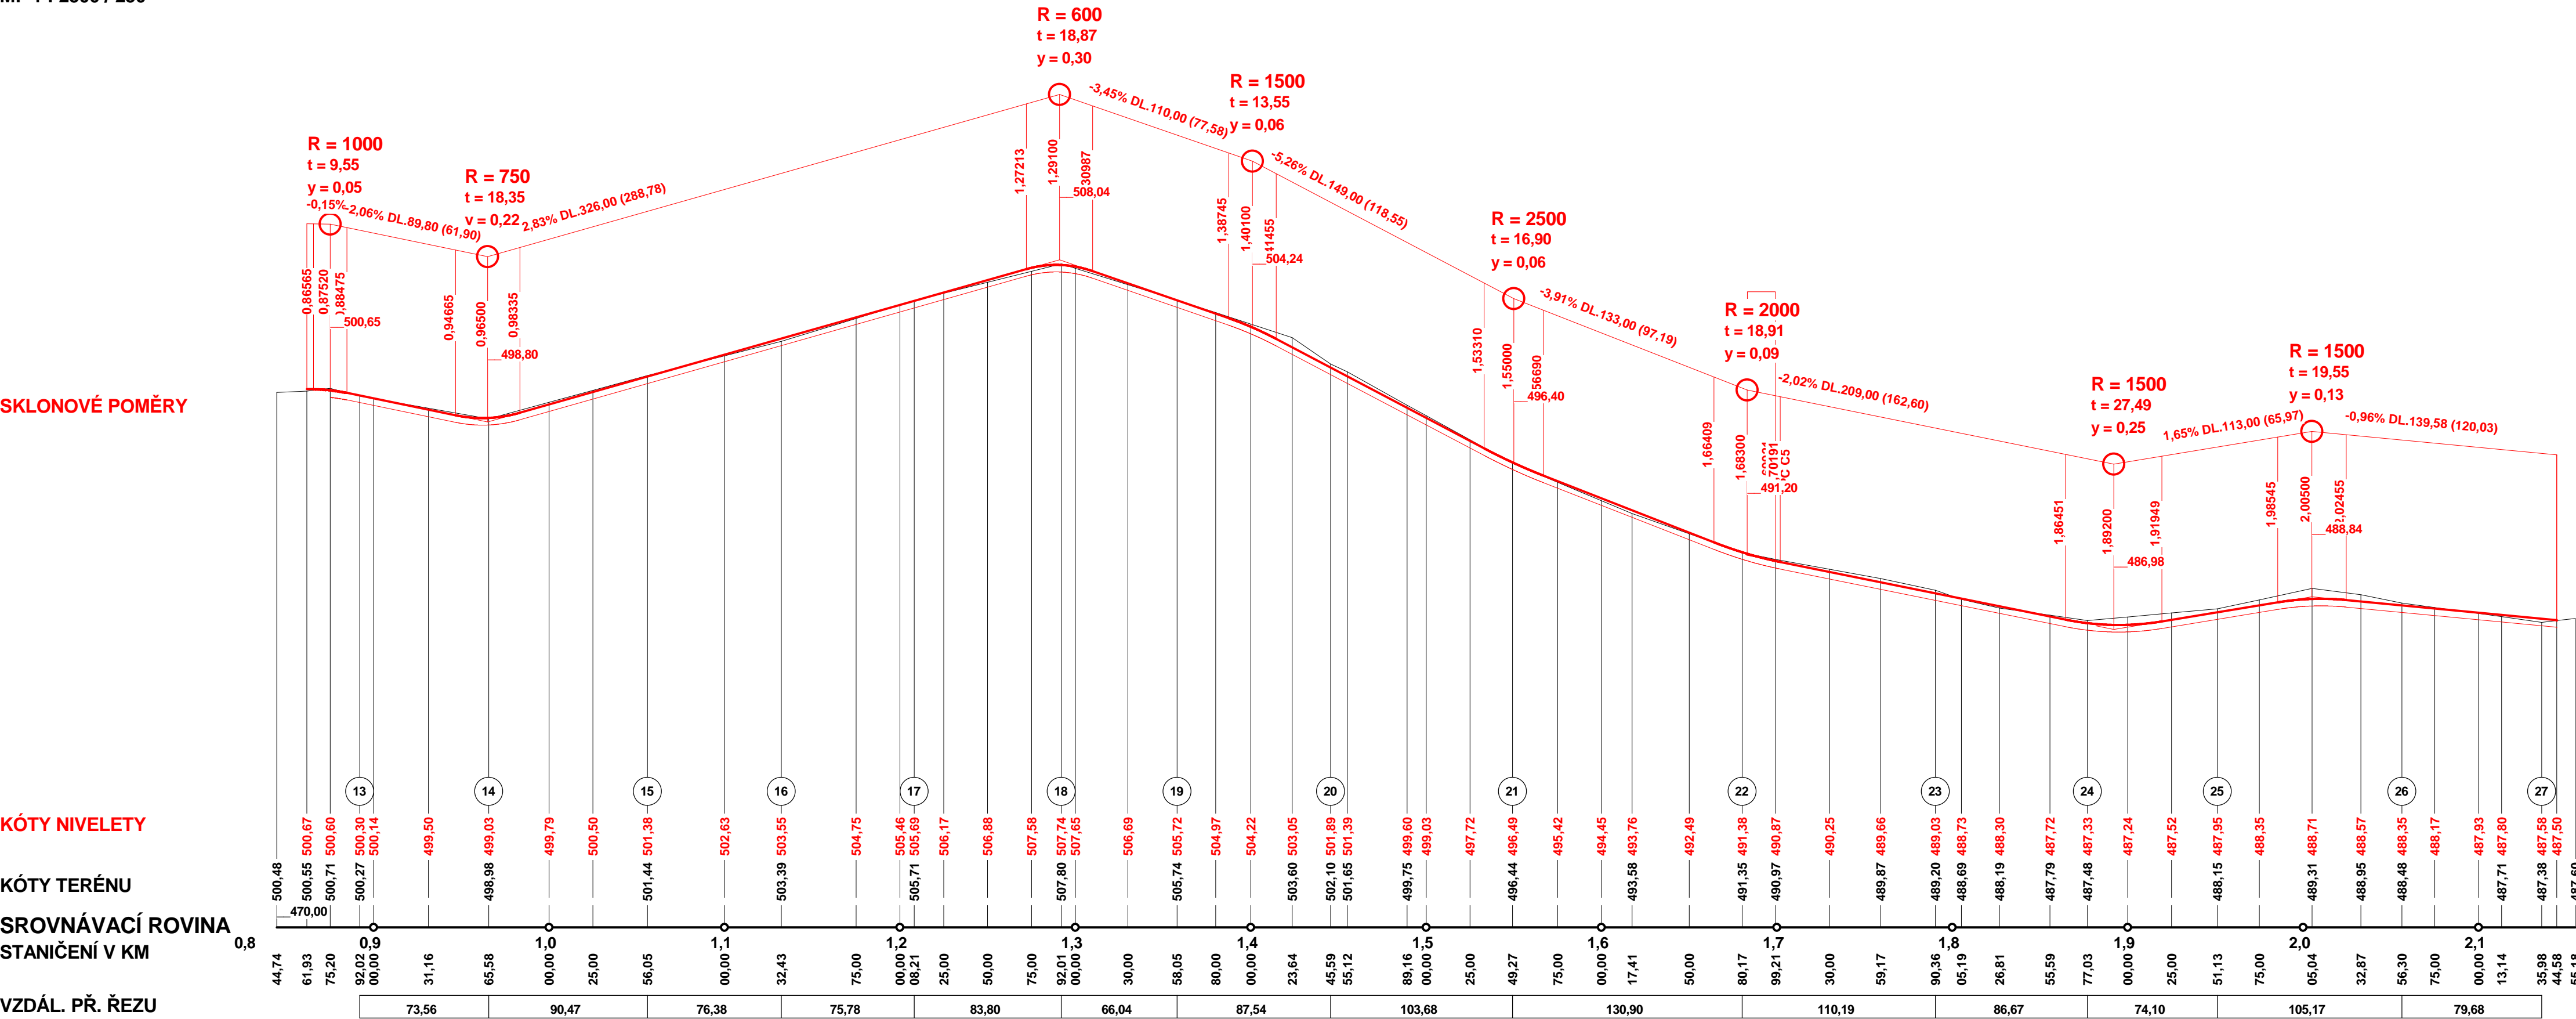

ZODP. PROJEKTANT	Ing. Rojt	PROJEKCE DOPRAV. STAVEB
OKRES	Domažlice	PROJEKČNÍ KANCELÁŘ ROJT
MÍSTO	Studánky u Všerub	Vodní 27, 344 01 Domažlice
OBJEDNATEL	SPÚ - Pobočka Domažlice	Datum:
POLNÍ CESTY C 1 A C 5		Měřítko: 1 : 2500 / 250
V K.Ú. STUDÁNKY U VŠERUB		Číslo kopie: Číslo přílohy:
PODÉLNÝ PROFIL OSOU KOMUNIKACE - C 1		