D4 Čimelice – Mirotice;
Studie pozemkových úprav k.ú. Krsice, Boudy a Rakovice

Situace k.ú. Krsice

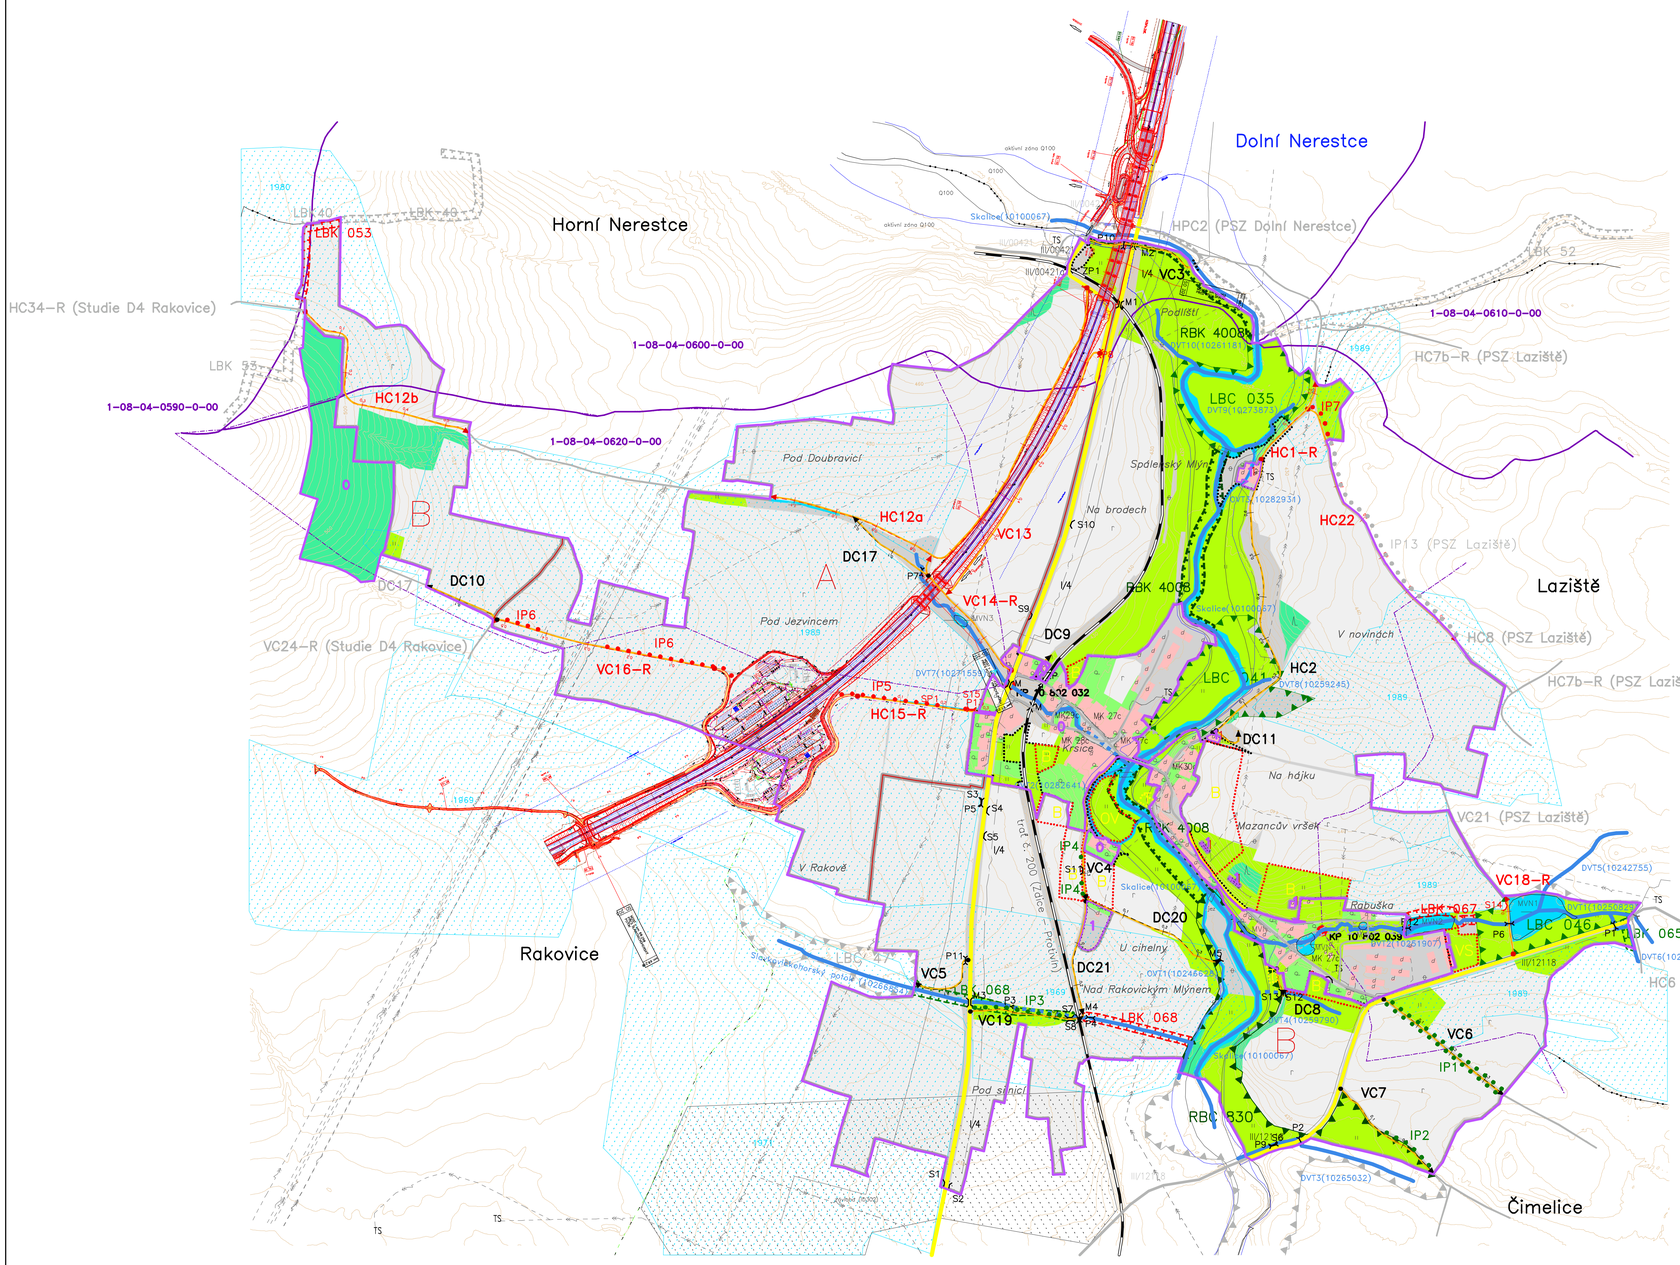

LEGENDA

Základní údaje

stav | mimo obvod

- obvod KoPÚ
- pozemky nefešené
- území "A" a "B"
- místní názvy
- název katastrálního území
- název katastrálního území s ukončenou KoPÚ
- správní hranice katastrální
- trasa dálnice D4
- komunikace I.třídy
- komunikace II. a III. třídy
- místní komunikace
- železnice
- zastavěné území
- zastavitelné území
- limity ÚPD

Opatření k zpřístupnění pozemků

stav | návrh | mimo obvod

- polní cesta
- hospodářský sjezd
- propustek–trubní
- příkop
- most
- železniční přejezd

Opatření k ochraně a tvorbě ŽP

- lokální biokoridor
- lokální biocentrum
- interakční liniový prvek
- regionální biokoridor
- přírodní památka

Využití území

- orná půda
- zahrada
- ovocný sad
- trvalý travní porost
- lesní pozemek
- vodní plocha
- ostatní plocha
- zastavěná plocha a nádvoří

Výškopis

- vrstevnice zdůrazněná (10m)
- vrstevnice základní (2m)

Vodohospodářská opatření

stav

- vodní tok povrchový
- vodní tok zatrubněný
- odvodněné plochy
- závlahy
- vodní nádrž
- hranice povodí
- povodí kritického bodu
- kritický bod
- Q100
- aktivní zóna záplavového území

Inženýrské sítě

- elektrické vedení VN – nadzemní
- elektrické vedení VN – podzemní
- elektrické vedení NN – nadzemní
- elektrické vedení NN – podzemní
- elektrické vedení VVN – nadzemní
- sdělovací vedení – podzemní
- sdělovací vedení – nadzemní
- plynovod VTL
- trafostanice

POZEMKOVÉ ÚPRAVY K.+V s.r.o. Jiráskovo náměstí 31 326 00 Plzeň	Kraj: Jihočeský	Obec: Čimelice
	k.ú.: Krsice	měř.: 1:5000
	Zpracoval: Ing. Miroslav Vávra Ing. Michal Klingr	Souřad.systém: JTSK
	Projektant: Ing.Miroslav Vávra	Datum: květen 2020
	Zakázka: 06EU–004548	Číslo výkresu: 2
D4 Čimelice – Mirotice; Studie pozemkových úprav k.ú. Krsice, Boudy a Rakovice		
Obsah:	Situace k.ú. Krsice	