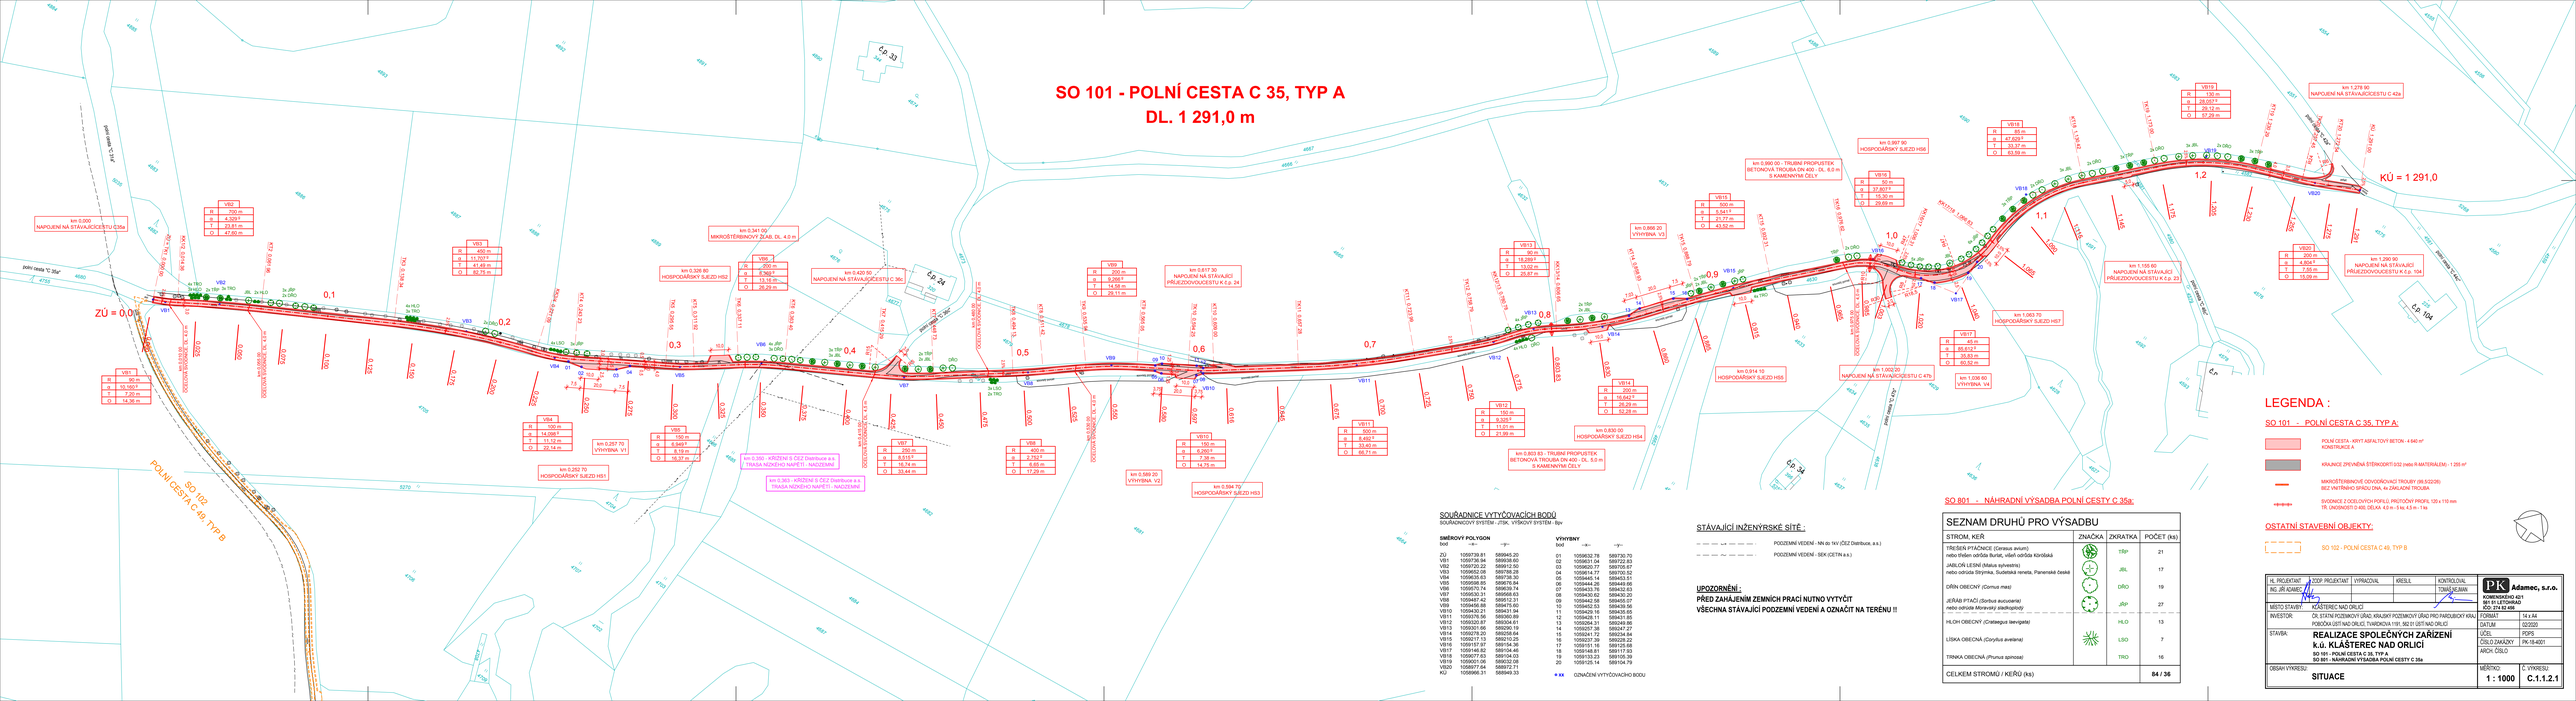
SO 101 - POLNÍ CESTA C 35, TYP A
DL. 1 291,0 m
ZÚ = 0,000
KÚ = 1 291,0
km 0,000 NAPOJENÍ NÁ STÁVAJÍCÍ/ETU C35a
km 0,326 80 HOSPODÁŘSKÝ SJEZD HS2
km 0,341 00 MIKROTĚRÉNNÍKOVÝ ŽLAB, DL. 4,0 m
km 0,420 50 NAPOJENÍ NÁ STÁVAJÍCÍ/ETU C 36c
km 0,617 30 NAPOJENÍ NÁ STÁVAJÍCÍ PRŮJEZDOVOU/ETU K č.p. 24
km 0,866 20 VYHYBNA V3
km 0,914 10 HOSPODÁŘSKÝ SJEZD HS6
km 0,997 90 HOSPODÁŘSKÝ SJEZD HS6
km 1,063 70 HOSPODÁŘSKÝ SJEZD HS7
km 1,155 60 NAPOJENÍ NÁ STÁVAJÍCÍ PRŮJEZDOVOU/ETU K č.p. 23
km 1,278 90 NAPOJENÍ NÁ STÁVAJÍCÍ/ETU C 42a
km 1,290 90 NAPOJENÍ NÁ STÁVAJÍCÍ PRŮJEZDOVOU/ETU K č.p. 104
km 0,000 - KŘÍŽENÍ S ČEZ Distribuce a.s. TRASA NÍZKÉHO NAPĚTÍ - NADZEMNÍ
km 0,363 - KŘÍŽENÍ S ČEZ Distribuce a.s. TRASA NÍZKÉHO NAPĚTÍ - NADZEMNÍ
km 0,252 70 HOSPODÁŘSKÝ SJEZD HS1
km 0,257 70 VYHYBNA V1
km 0,589 20 VYHYBNA V2
km 0,594 70 HOSPODÁŘSKÝ SJEZD HS3
km 0,830 00 HOSPODÁŘSKÝ SJEZD HS4
km 0,803 83 - TRUBNÍ PROPUSTEK BETONOVÁ TROUBA DN 400 - DL. 5,0 m S KAMENNÝM ČELY
km 0,990 00 - TRUBNÍ PROPUSTEK BETONOVÁ TROUBA DN 400 - DL. 6,0 m S KAMENNÝMI ČELY
km 1,000 20 NAPOJENÍ NÁ STÁVAJÍCÍ/ETU C 47b
km 1,036 60 VYHYBNA V4
POLNÍ CESTA C 49, TYP B
SO 102
POLNÍ CESTA C 35d*
VB1 R 90 m A 10,1027 ° T 7,20 m O 14,36 m
VB2 R 700 m A 4,329 ° T 23,81 m O 47,60 m
VB3 R 400 m A 11,703 ° T 41,48 m O 82,75 m
VB4 R 100 m A 14,098 ° T 11,12 m O 22,14 m
VB5 R 150 m A 8,949 ° T 8,19 m O 16,37 m
VB6 R 200 m A 6,262 ° T 10,96 m O 21,90 m
VB7 R 250 m A 8,415 ° T 16,74 m O 33,44 m
VB8 R 400 m A 2,753 ° T 6,65 m O 17,29 m
VB9 R 200 m A 3,356 ° T 14,58 m O 29,11 m
VB10 R 150 m A 6,280 ° T 7,38 m O 14,75 m
VB11 R 500 m A 8,452 ° T 33,40 m O 66,71 m
VB12 R 150 m A 6,528 ° T 11,01 m O 21,99 m
VB13 R 90 m A 18,099 ° T 13,02 m O 28,87 m
VB14 R 200 m A 16,842 ° T 26,28 m O 52,28 m
VB15 R 500 m A 5,541 ° T 21,77 m O 43,52 m
VB16 R 50 m A 37,807 ° T 15,39 m O 29,89 m
VB17 R 45 m A 65,612 ° T 20,83 m O 50,52 m
VB18 R 85 m A 47,624 ° T 33,37 m O 63,59 m
VB19 R 130 m A 28,057 ° T 29,12 m O 57,29 m
VB20 R 200 m A 4,804 ° T 7,55 m O 15,09 m
VB21 R 200 m A 4,804 ° T 7,55 m O 15,09 m
VB22 R 200 m A 4,804 ° T 7,55 m O 15,09 m