



SITUACE 1:250

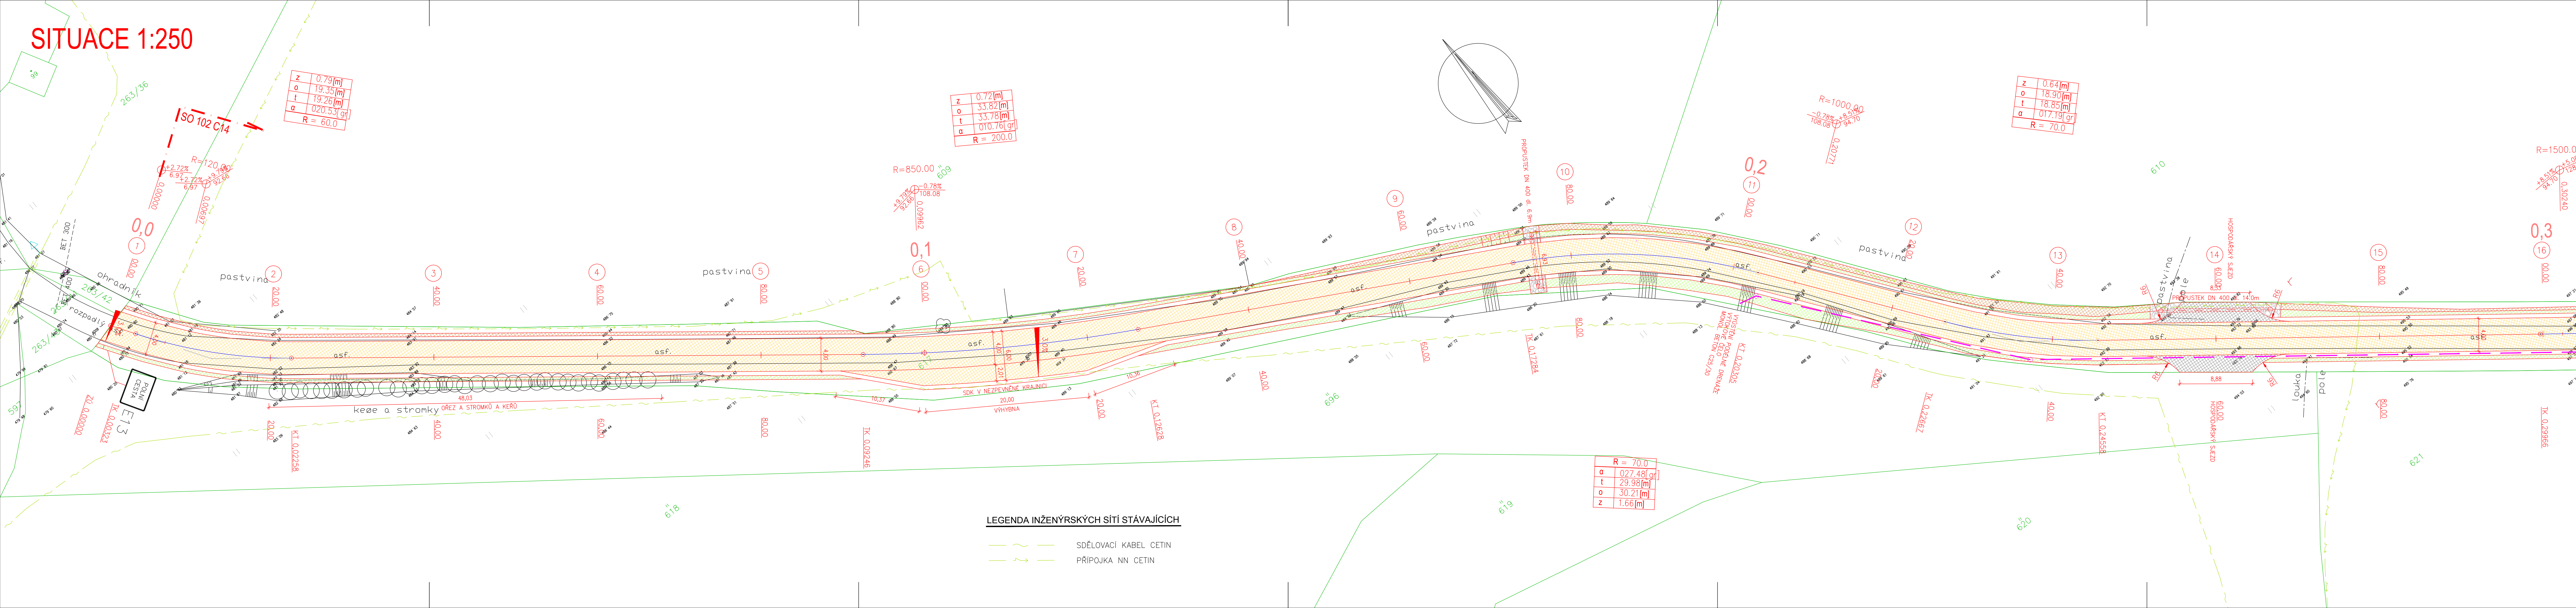

LEGENDA POVRCHŮ	
	POLNÍ CESTA – ŽIVIČNÝ KRYT
	POLNÍ CESTA – NEZPEVNĚNÝ KRYT
	SJEZDY – NEZPEVNĚNÝ KRYT
	ZÁŘEZ
	NÁSYP
	LOMOVÝ KÁMEN DO BETONU

LEGENDA ČAR	
	NOVÝ STAV
	STÁVAJÍCÍ STAV
	HRANICE POZEMKŮ DLE KN
	SLUČKY
	HRANICE KATASTRÁLNÍHO ÚZEMÍ
	PODÉLNÁ DRENÁŽ
	STROM STÁVAJÍCÍ

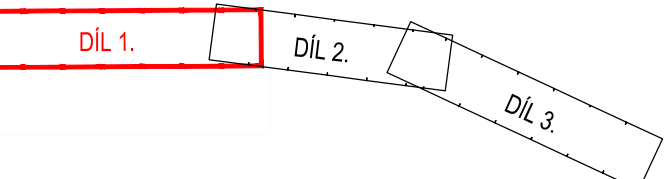

**VÝŠKOVÝ SYSTÉM BpV**  
**SOURADNICOVÝ SYSTÉM JTSK**  
Podzemní vedení jsou zakreslena informativně  
Před zahájením stavebních prací je nutno požádat o podrobné vytyčení!

Kreslí:	ING. J. JEZEK		
Zpracoval:	ING. J. JEZEK		
Zodp. projektant:	ING. J. JEZEK		
Hlavní projektant:	ING. B. ŠEJBAL		
Technická kontrola:	ING. Z. NEUDERT		
Kraj: PARUBICKÝ	Okres: OSTÍ NAD ORLICI	Obec: ŠEDIVCE	
Investor: STATNÍ POZEMKOVÝ ÚŘAD, Pobočka OSTÍ NAD ORLICI			
Akce:	POLNÍ CESTY C11, C14 A C12 V K.Ú. ŠEDIVCE		
Objekt: SO 102 C14			
Obsah:	SITUACE - DÍL 1.		

Stupeň:	DSP
Zak. č.:	4283 – 17 – 3
Arch. č.:	3611
Datum:	10/2017
Formát:	7 A4
Mapřika:	Číslo příl. výkresu:
Kódy:	C 2.2.1

SO 102