


SITUACE 1:250

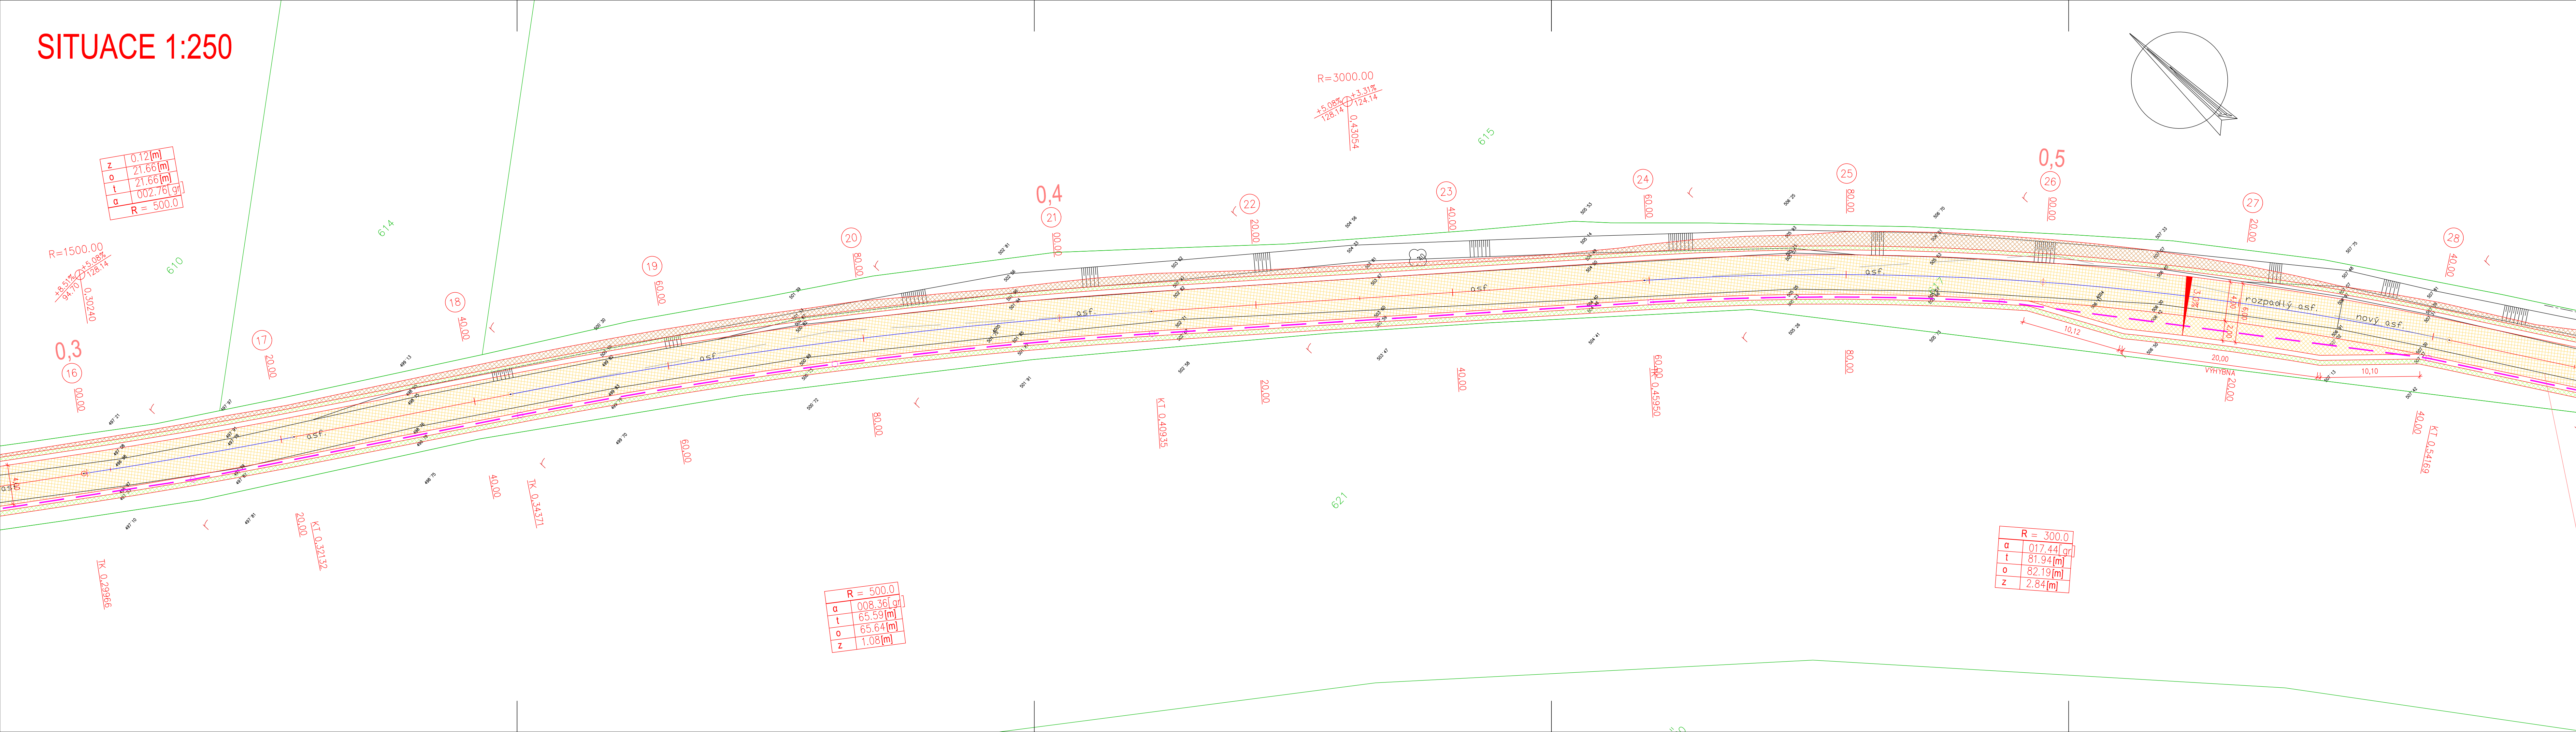

LEGENDA POVRCHŮ


	POLNÍ CESTA – ŽIVIČNÝ KRYT
	POLNÍ CESTA – NEZPEVNĚNÝ KRYT
	SJEZDY – NEZPEVNĚNÝ KRYT
	ZÁŘEZ
	NÁŠYP
	LOMOVÝ KÁMEN DO BETONU

LEGENDA ČAR

	NOVÝ STAV
	STÁVAJÍCÍ STAV
	HRANICE POZEMKŮ DLE KN
	SLUČKY
	HRANICE KATASTRÁLNÍHO ÚZEMI
	PODELNÁ DRENÁŽ
	STROM STÁVAJÍCÍ

VÝŠKOVÝ SYSTÉM Bpv
SOUŘADNICOVÝ SYSTÉM JTSK
Podzemní vedení jsou zakreslena informativně
Před zahájením stavebních prací je nutno
požádat o podrobné vytyčení!

SO 102

Kreslí:	ING. J. JEŽEK			
Zpracoval:	ING. J. JEŽEK			
Zodp. projektant:	ING. J. JEŽEK			
Hlavní projektant:	ING. B. SHEJBAL			
Technická kontrola:	ING. Z. NEUDERT			
Kraj: PAROUČICKÝ	Okres: ÚSTÍ NAD ORLICÍ	Obec: ŠEDIVEC		
Investor: STÁTNÍ POZEMKOVÝ ÚŘAD, POBOČKA ÚSTÍ NAD ORLICÍ			Stupeň:	DSP
Akce:			Zak. č.:	4283 – 17 – 3
POLNÍ CESTY C11, C14 A C12 V K.Ú. ŠEDIVEC			Arch. č.:	3611
Objekt: SO 102 C14			Datum:	10/2017
			Formát:	6 A4
Obsah:			Měřítko:	Číslo příl. výkresu:
SITUACE - DÍL 2.			1:250	C 2.2.2
			Kóty:	