


SITUACE 1:250

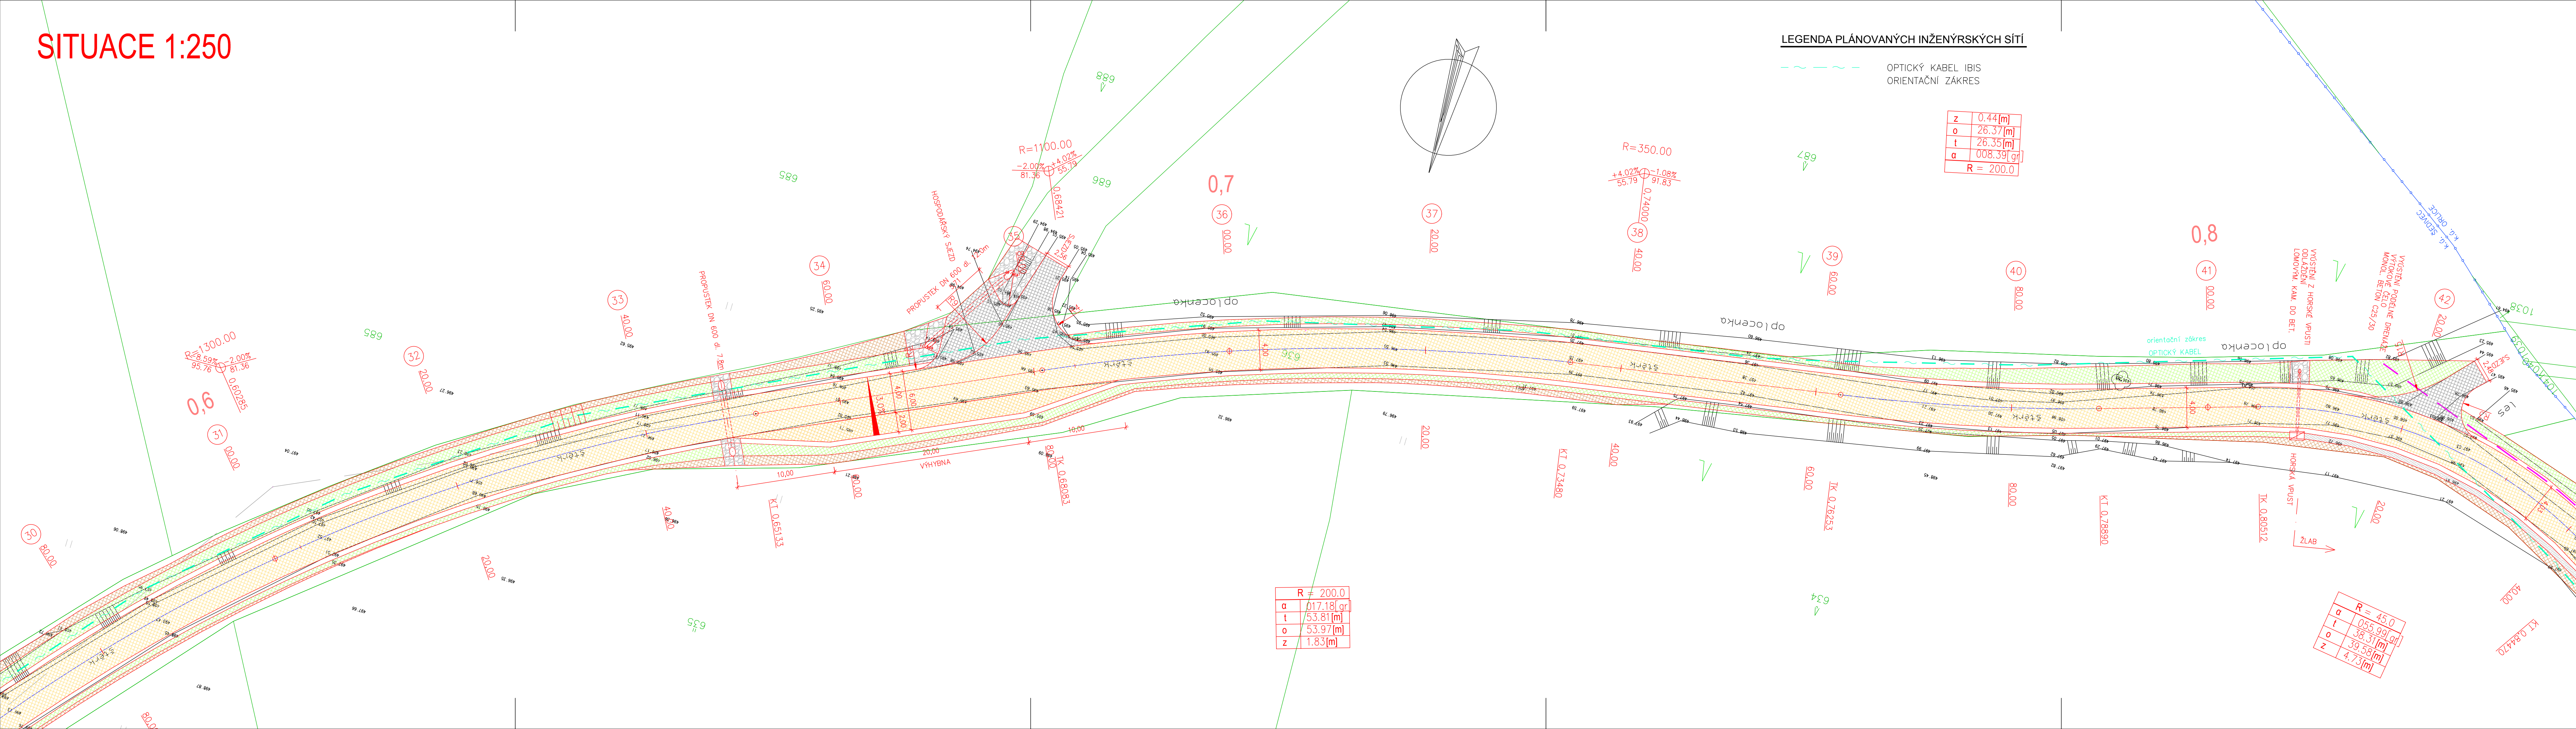

LEGENDA POVRCHŮ

- POLNÍ CESTA – ŽIVIČNÝ KRYT
- POLNÍ CESTA – NEZPEVNĚNÝ KRYT
- SJEZDY – NEZPEVNĚNÝ KRYT
- ZÁŘEZ
- NÁSYP
- LOMOVÝ KÁMEN DO BETONU

LEGENDA ČAR

- NOVÝ STAV
- STÁVAJÍCÍ STAV
- HRANICE POZEMKŮ DLE KN
- SLUČKY
- HRANICE KATASTRÁLNÍHO ÚZEMÍ
- PODELNÁ DRENÁŽ
- STROM STÁVAJÍCÍ

VÝŠKOVÝ SYSTÉM BpV
SOUŘADNICOVÝ SYSTÉM JTSK

Podzemní vedení jsou zakreslena informativně
Před zahájením stavebních prací je nutno požádat o podrobné vytyčení!

Kreslil:	ING. J. JEŽEK	
Zpracoval:	ING. J. JEŽEK	
Zodp. projektant:	ING. J. JEŽEK	
Hlavní projektant:	ING. B. SHEJBAL	
Technická kontrola:	ING. Z. NEUDERT	
Kraj:	PAROUBICKÝ	Okres: ÚSTÍ NAD ORLICÍ
		Obec: ŠEDIVEC

Investor:	STÁTNÍ POZEMKOVÝ ÚŘAD, Pobočka ÚSTÍ NAD ORLICÍ
Alce:	POLNÍ CESTY C11, C14 A C12 V K.Ú. ŠEDIVEC
Objekt:	SO 101 C11
Obsah:	SITUACE - DÍL 3.

Kreslil:	ING. J. JEŽEK
Zpracoval:	ING. J. JEŽEK
Zodp. projektant:	ING. J. JEŽEK
Hlavní projektant:	ING. B. SHEJBAL
Technická kontrola:	ING. Z. NEUDERT
Kraj:	PAROUBICKÝ
Okres:	ÚSTÍ NAD ORLICÍ
Obec:	ŠEDIVEC

Stupeň:	DSP
Zak. č.:	4283 - 17 - 3
Arch. č.:	3611
Datum:	10/2017
Formát:	6 A4
Měřítko:	1:250
Číslo příl. výkresu:	C 1.2.3

SO 101

